







ALÇAT EMBARCADOR

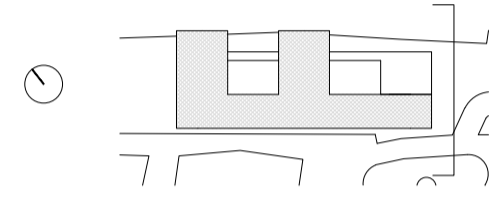

SECCIÓ TRANSVERSAL ST02

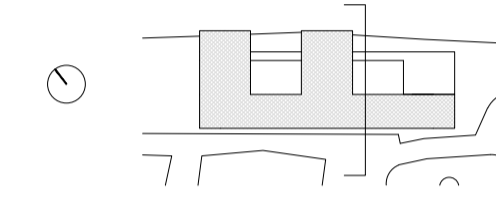

ALÇAT PASSEIG DEL RIU

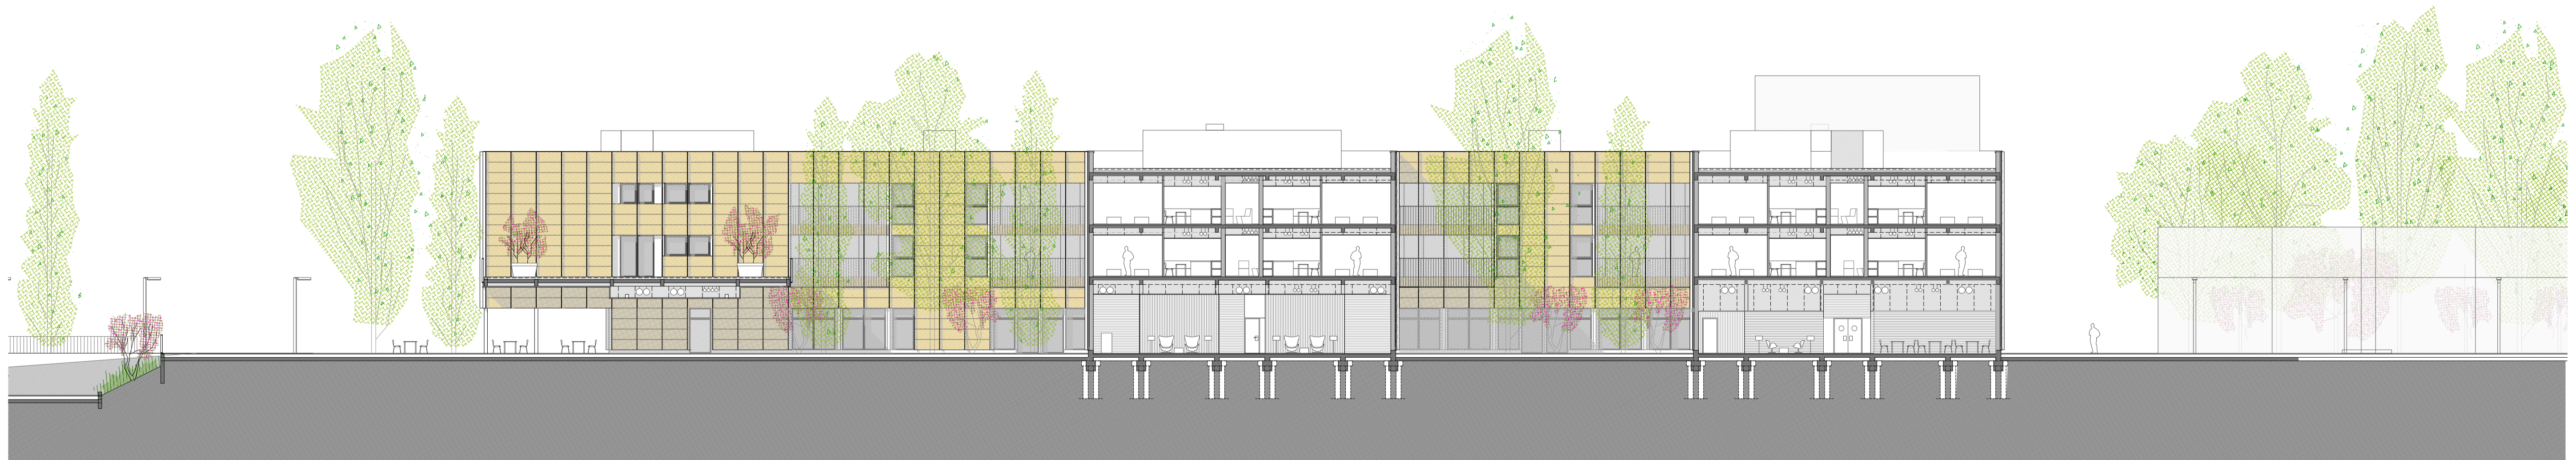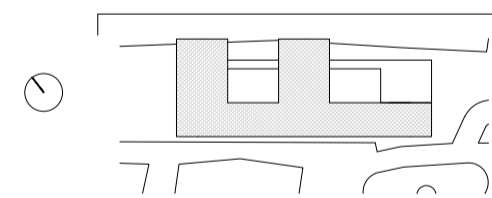

SECCIÓ LONGITUDINAL SL 02

