



DETTALL HABITACIÓ DOBLE TIPUS

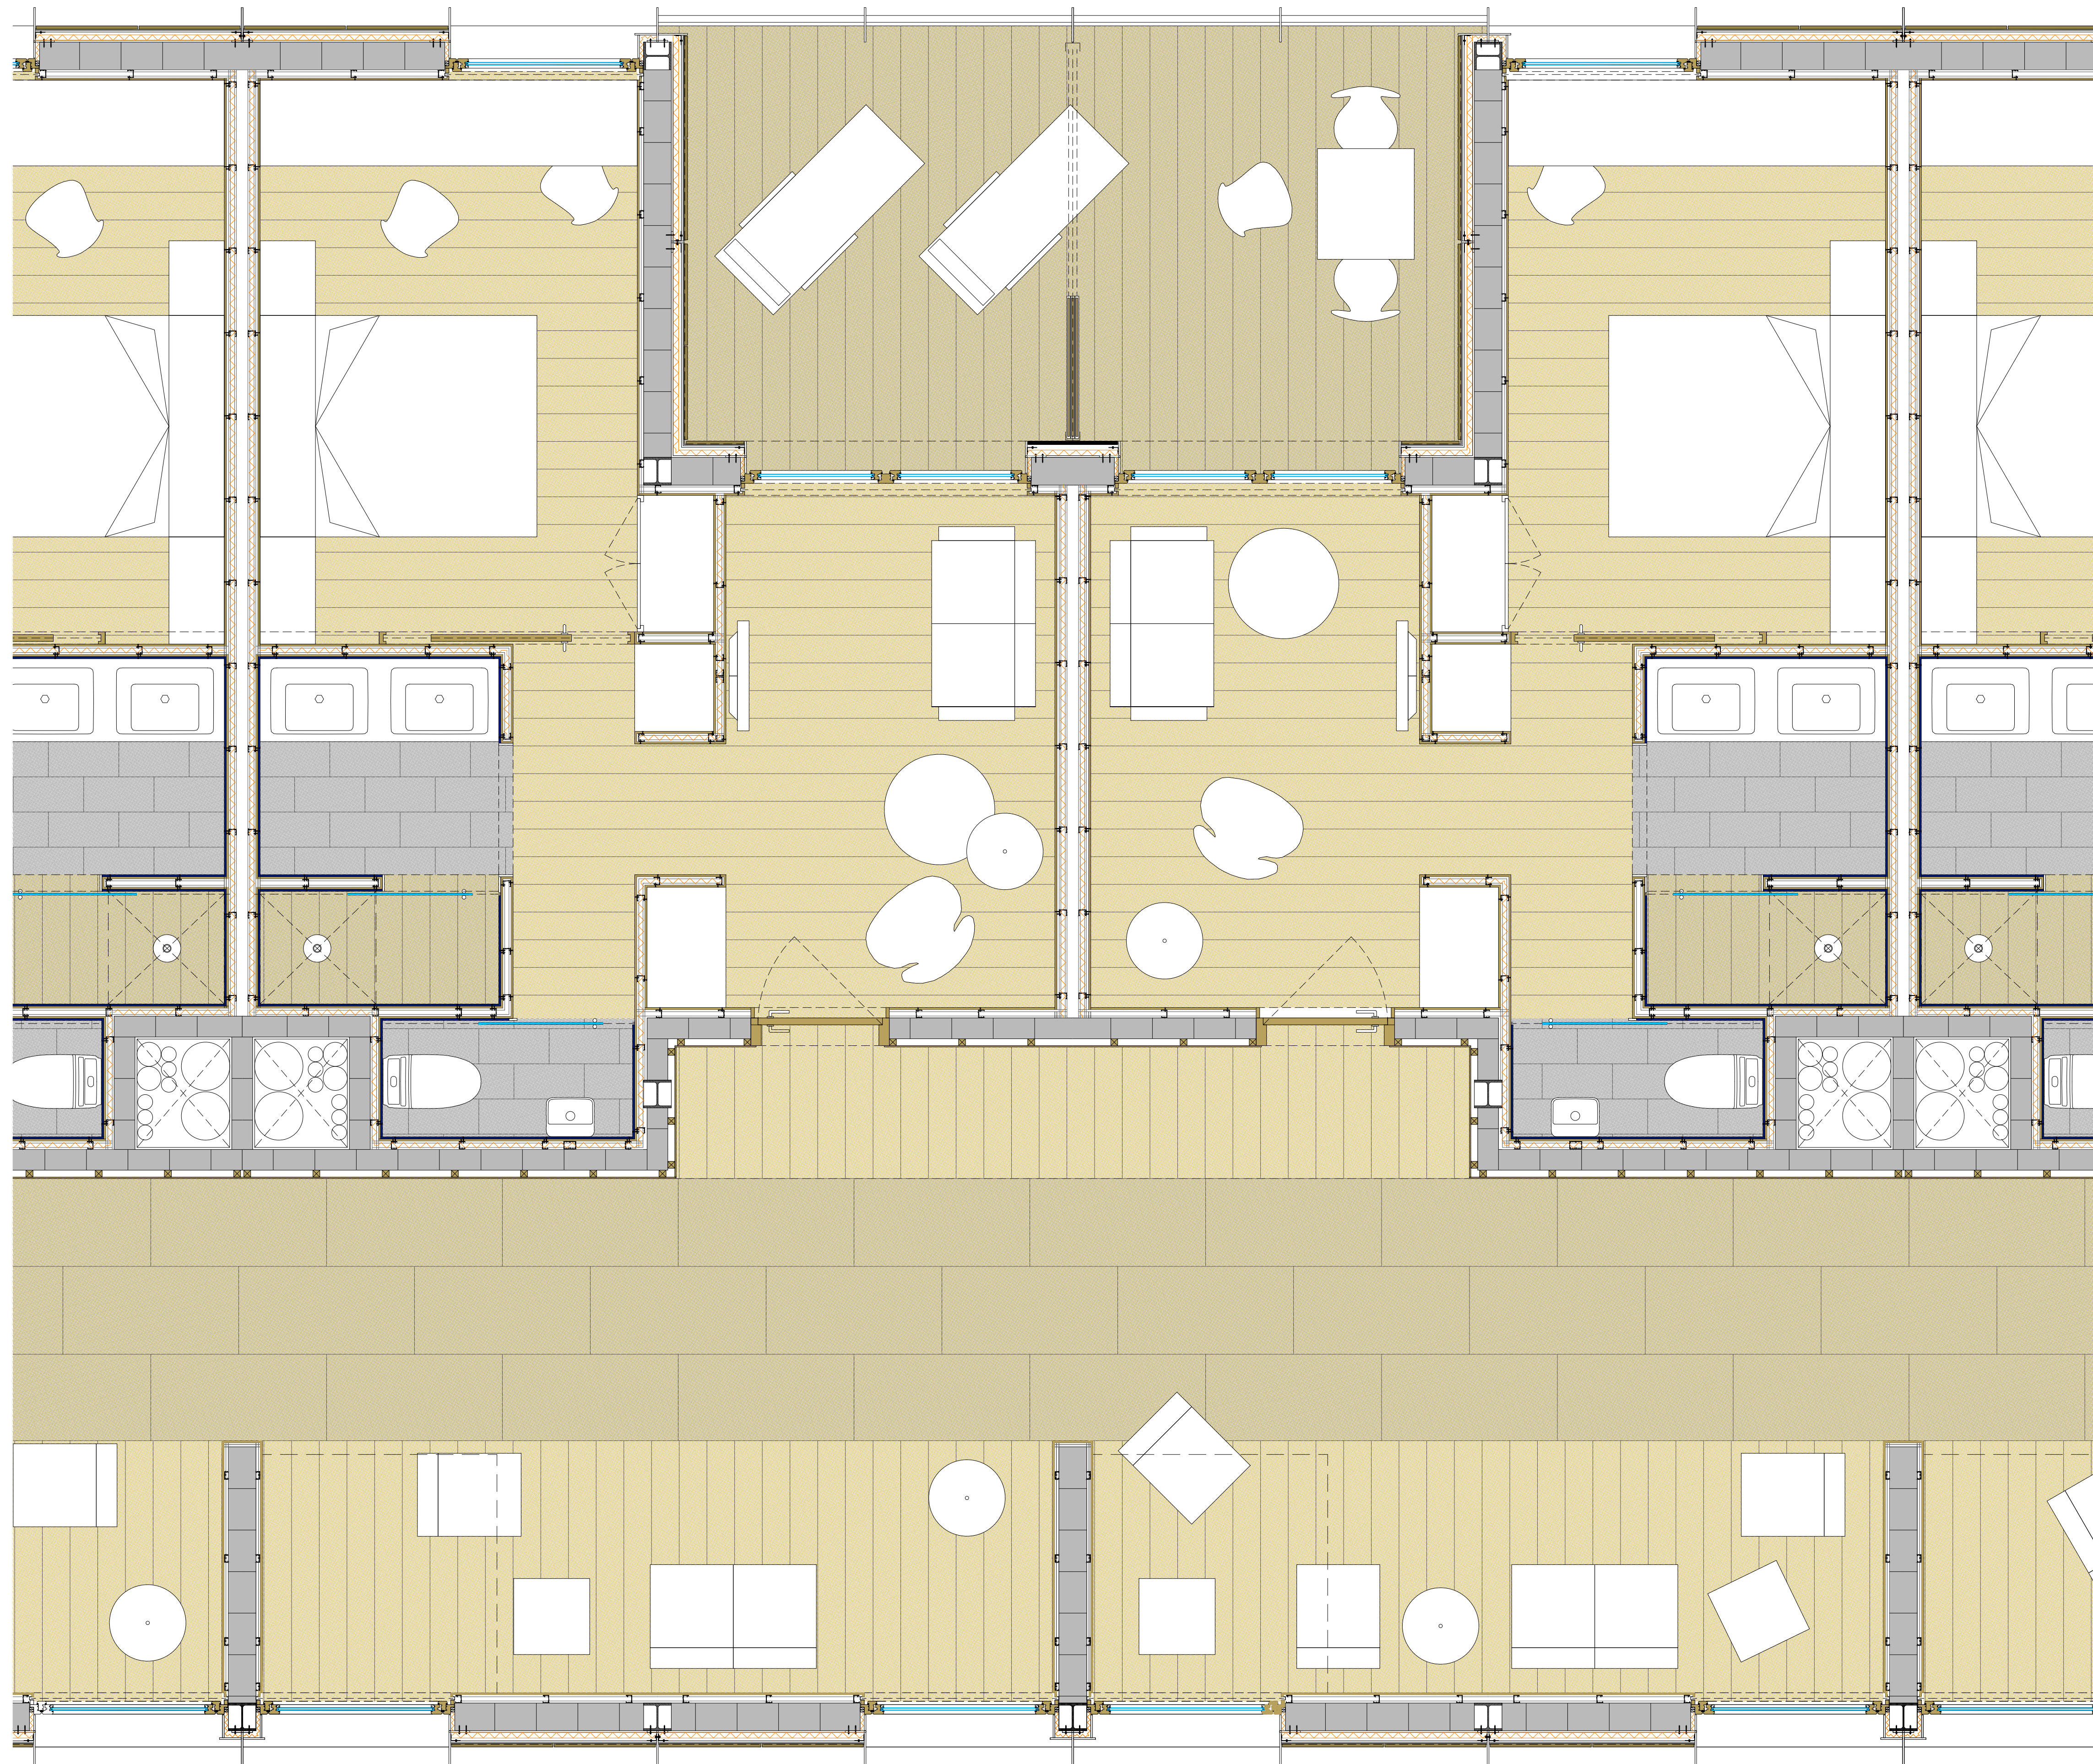

DETTALL ESCALA 1/10

- 1-PILAR HEB 220 AMB PLETINA SOLDADA
- 2-T D'ACER INOXIDABLE DE SUPORT PER A APLACAT DE PEDRA
- 3-GUIA ESTOR PROTECCIÓ
- 4-FINESTRA OSCILANT DE FUSTA
- 5-ESCOPIDOR DE XAPA D'ACER INOXIDABLE
- 6-PARET DE PECES CERÀMIQUES ALLEUGERIDES
- 7-SISTEMA DE FAÇANA VENTILADA KARRAT S7 DE MECANOFA INVERTIT
- 8-AILLAMENT TERMIC HIDRÒFOB
- 9-PEDRA DE LA SÈNIA
- 10-TRASDOSSAT DE PLAQUES DE CARTRÓ-GUIX AMB PERFLERIA METÀL·LICA PER AL PAS D'INSTAL·LACIONS
- 11-ARREBOSSAT DE MORTER

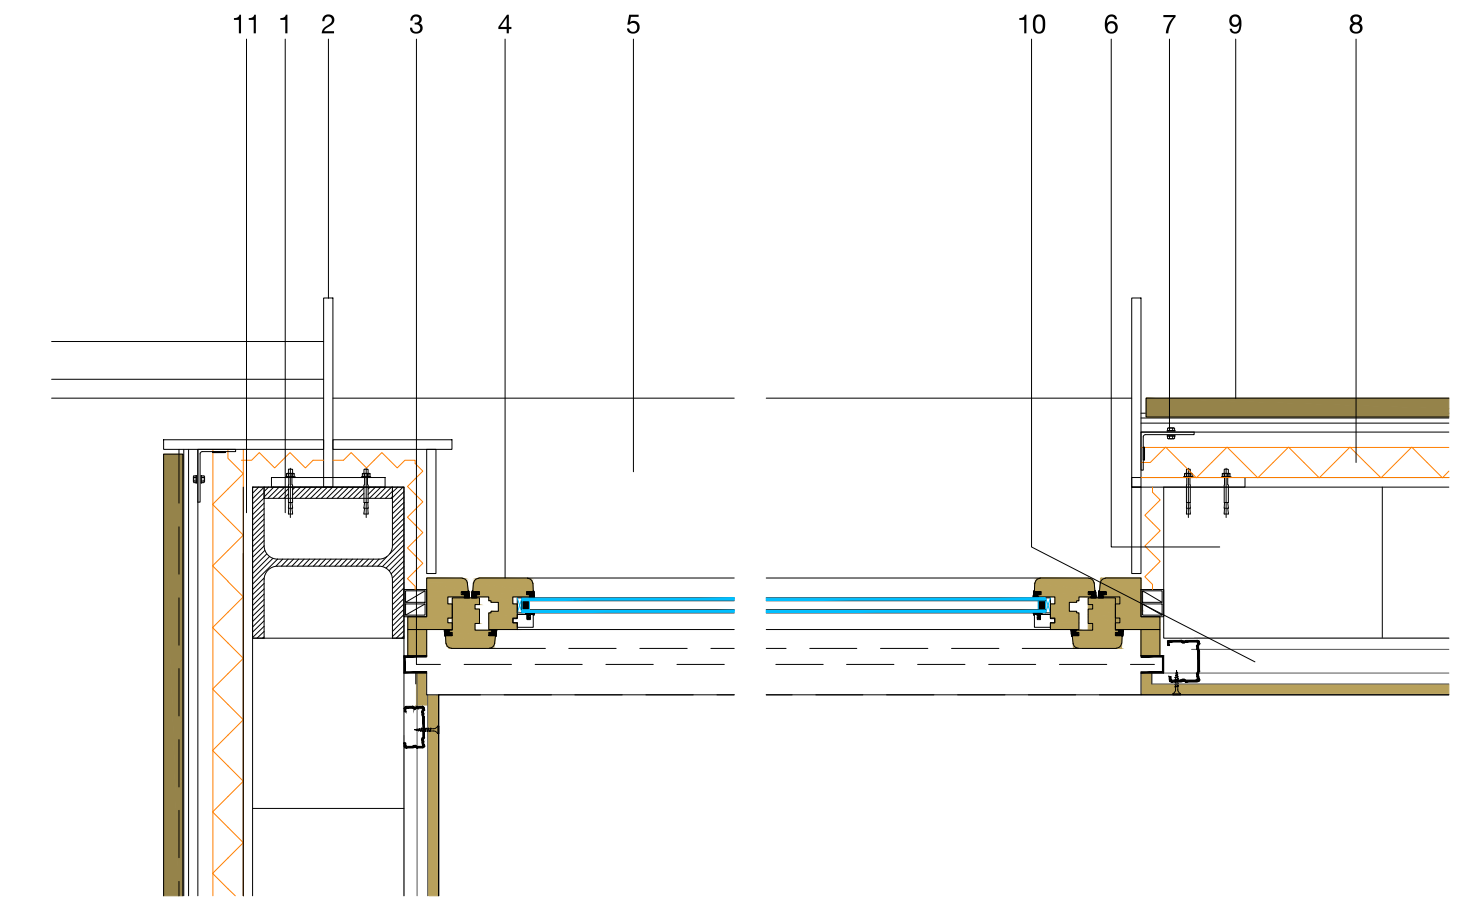

DETTALL ESCALA 1/10

- 1-PILAR HEB 220 AMB PLETINA SOLDADA
- 2-T D'ACER INOXIDABLE DE SUPORT PER A APLACAT DE PEDRA
- 3-GUIA ESTOR PROTECCIÓ
- 4-FINESTRA OSCILANT DE FUSTA
- 5-ESCOPIDOR DE XAPA D'ACER INOXIDABLE
- 6-PARET DE PECES CERÀMIQUES ALLEUGERIDES
- 7-SISTEMA DE FAÇANA VENTILADA KARRAT S7 DE MECANOFA INVERTIT
- 8-AILLAMENT TERMIC HIDRÒFOB
- 9-PEDRA DE LA SÈNIA
- 10-TRASDOSSAT DE PLAQUES DE CARTRÓ-GUIX AMB PERFLERIA METÀL·LICA PER AL PAS D'INSTAL·LACIONS
- 11-ARREBOSSAT DE MORTER
- 12-PORTA D'ACCÉS DE FUSTA DE PI BARNISSADA
- 13-MONTANT DE FUSTA
- 14-APLACAT DE FUSTA DE PI BERNISSADA
- 15-ENRAJOLAT AMB PEÇA DE GRES CERÀMIC COLOR FOSC
- 16-AILLAMENT ACUSTIC

