

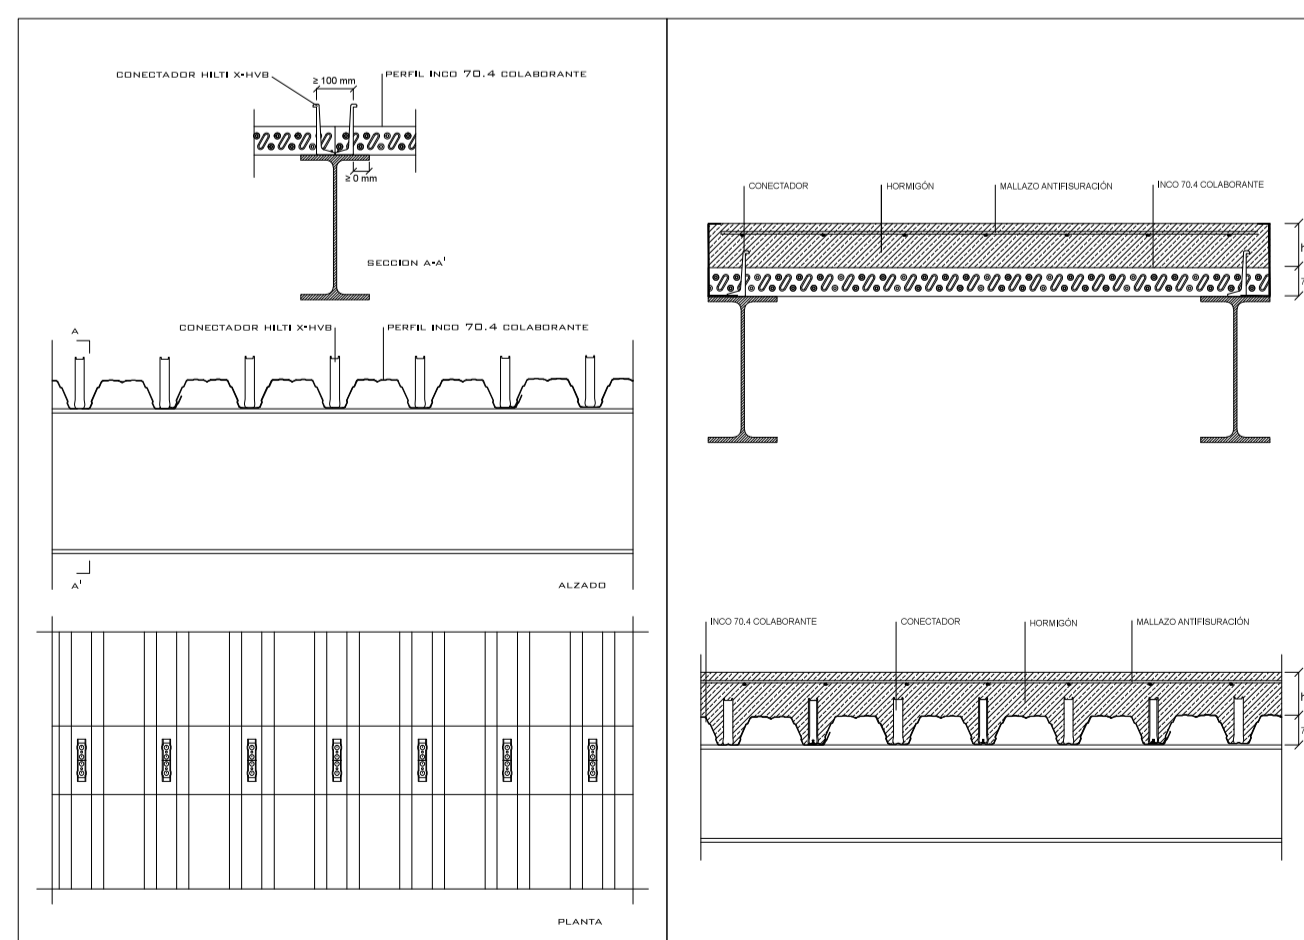
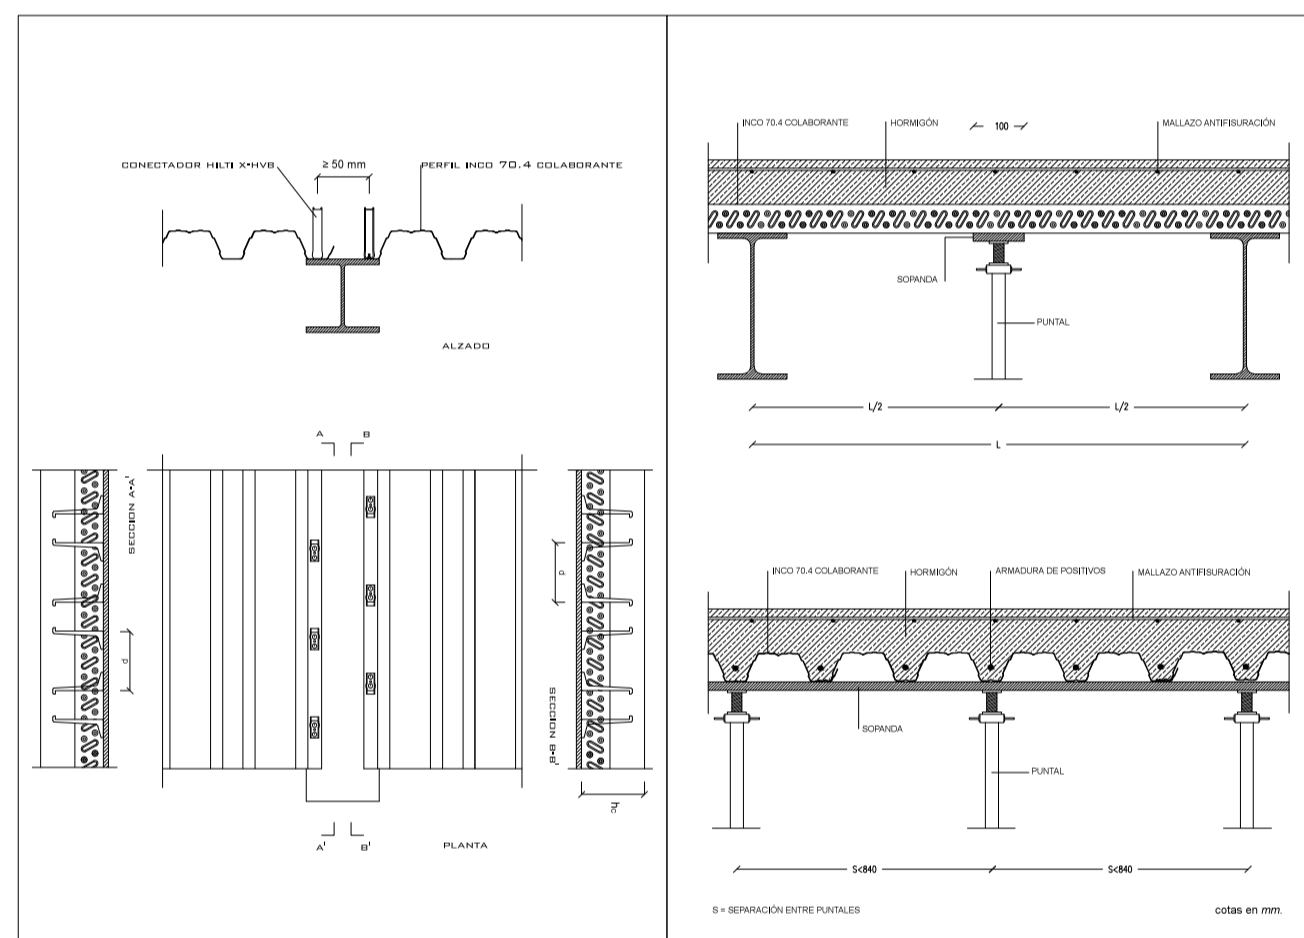


ESQUEMES I DETALLS FORJAT COLABORANT
E:1/75

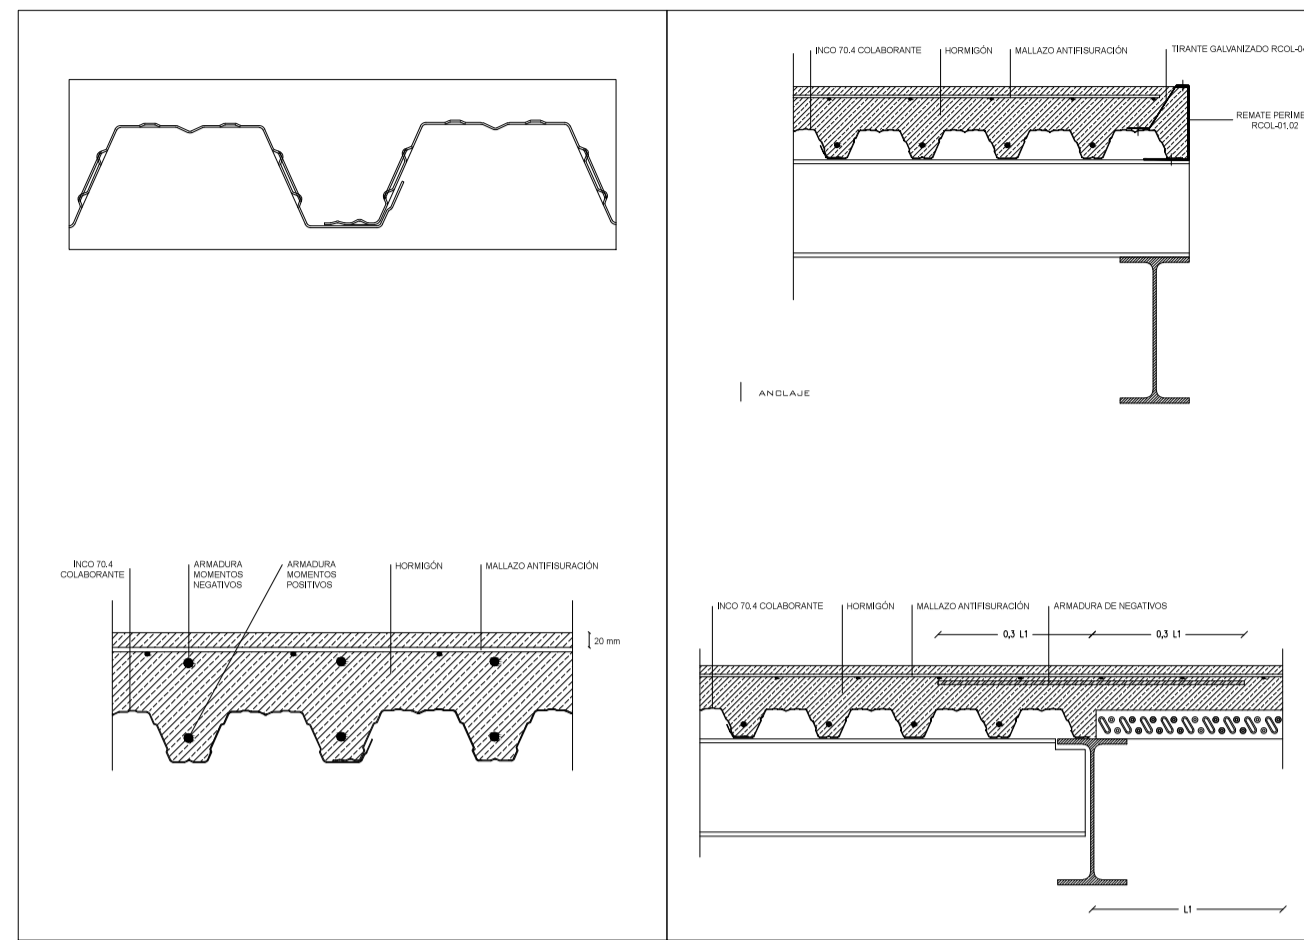


- — — — — BIGA IPN 300 EN VOLADIS I GRANS LLUMS
- — — — — BIGA IPN 250 PRINCIPAL EN FORJAT COLABORANT
- — — — — BIGA HEB 200 SECUNDARIA EN FORJAT COLABORANT
- PILAR HEB 200
- FORAT PER BAIXANT Ø125
- FORAT EN FORJAT, REMAT SEGONS DETALLS ADJUNTS

- DIRECCIÓ DE LA XAPA COLABORANT EN EL FORJAT
- ARMAT NEGATIU DEL FORJAT

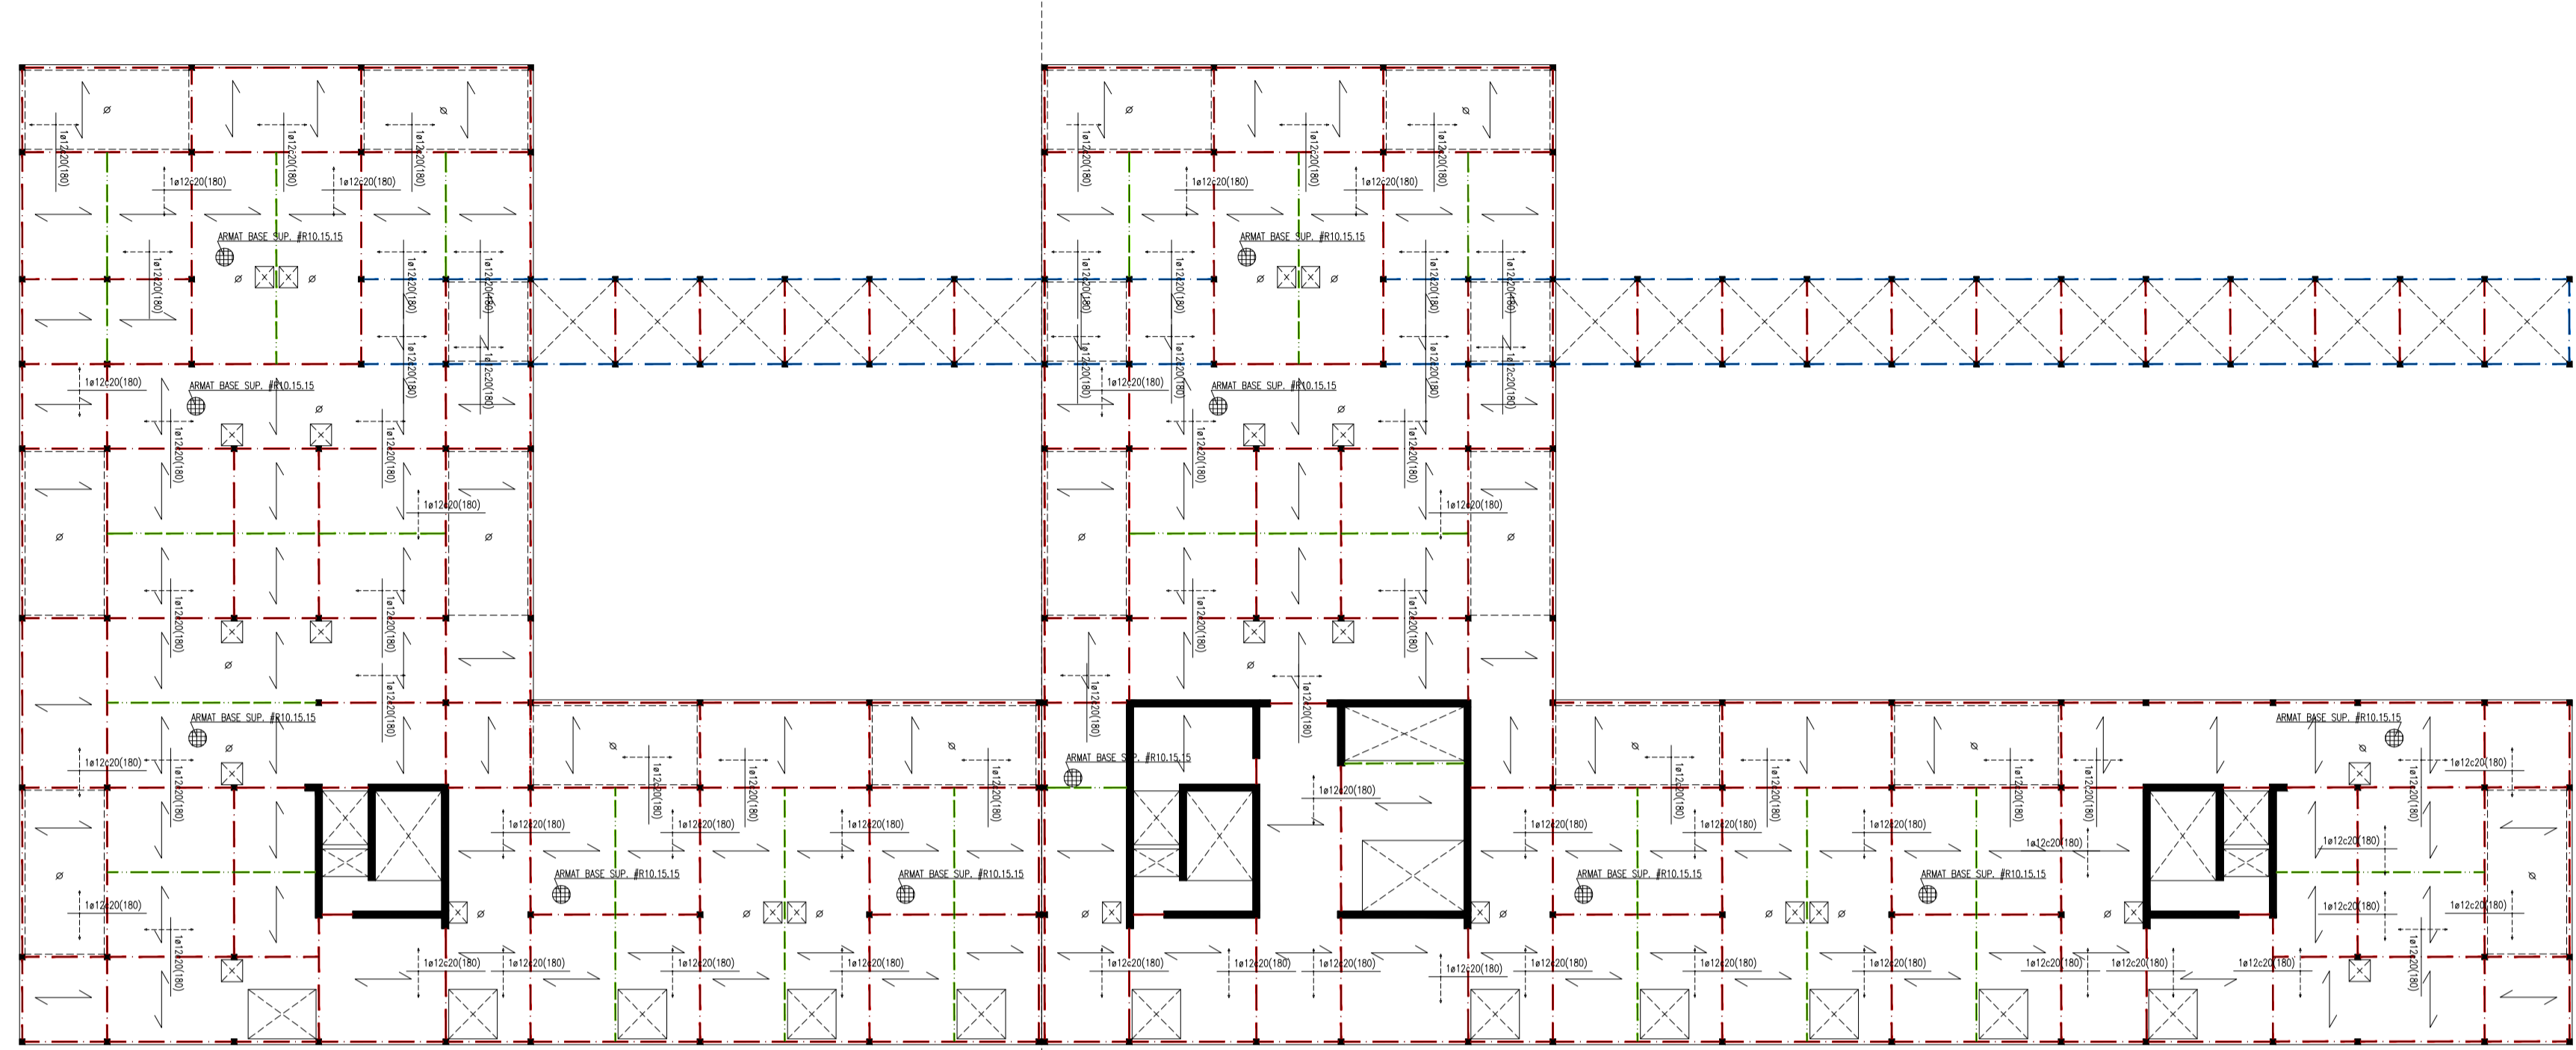

ARMAT FORJAT PLANTA SEGONA
PILARS PLANTA PRIMERA

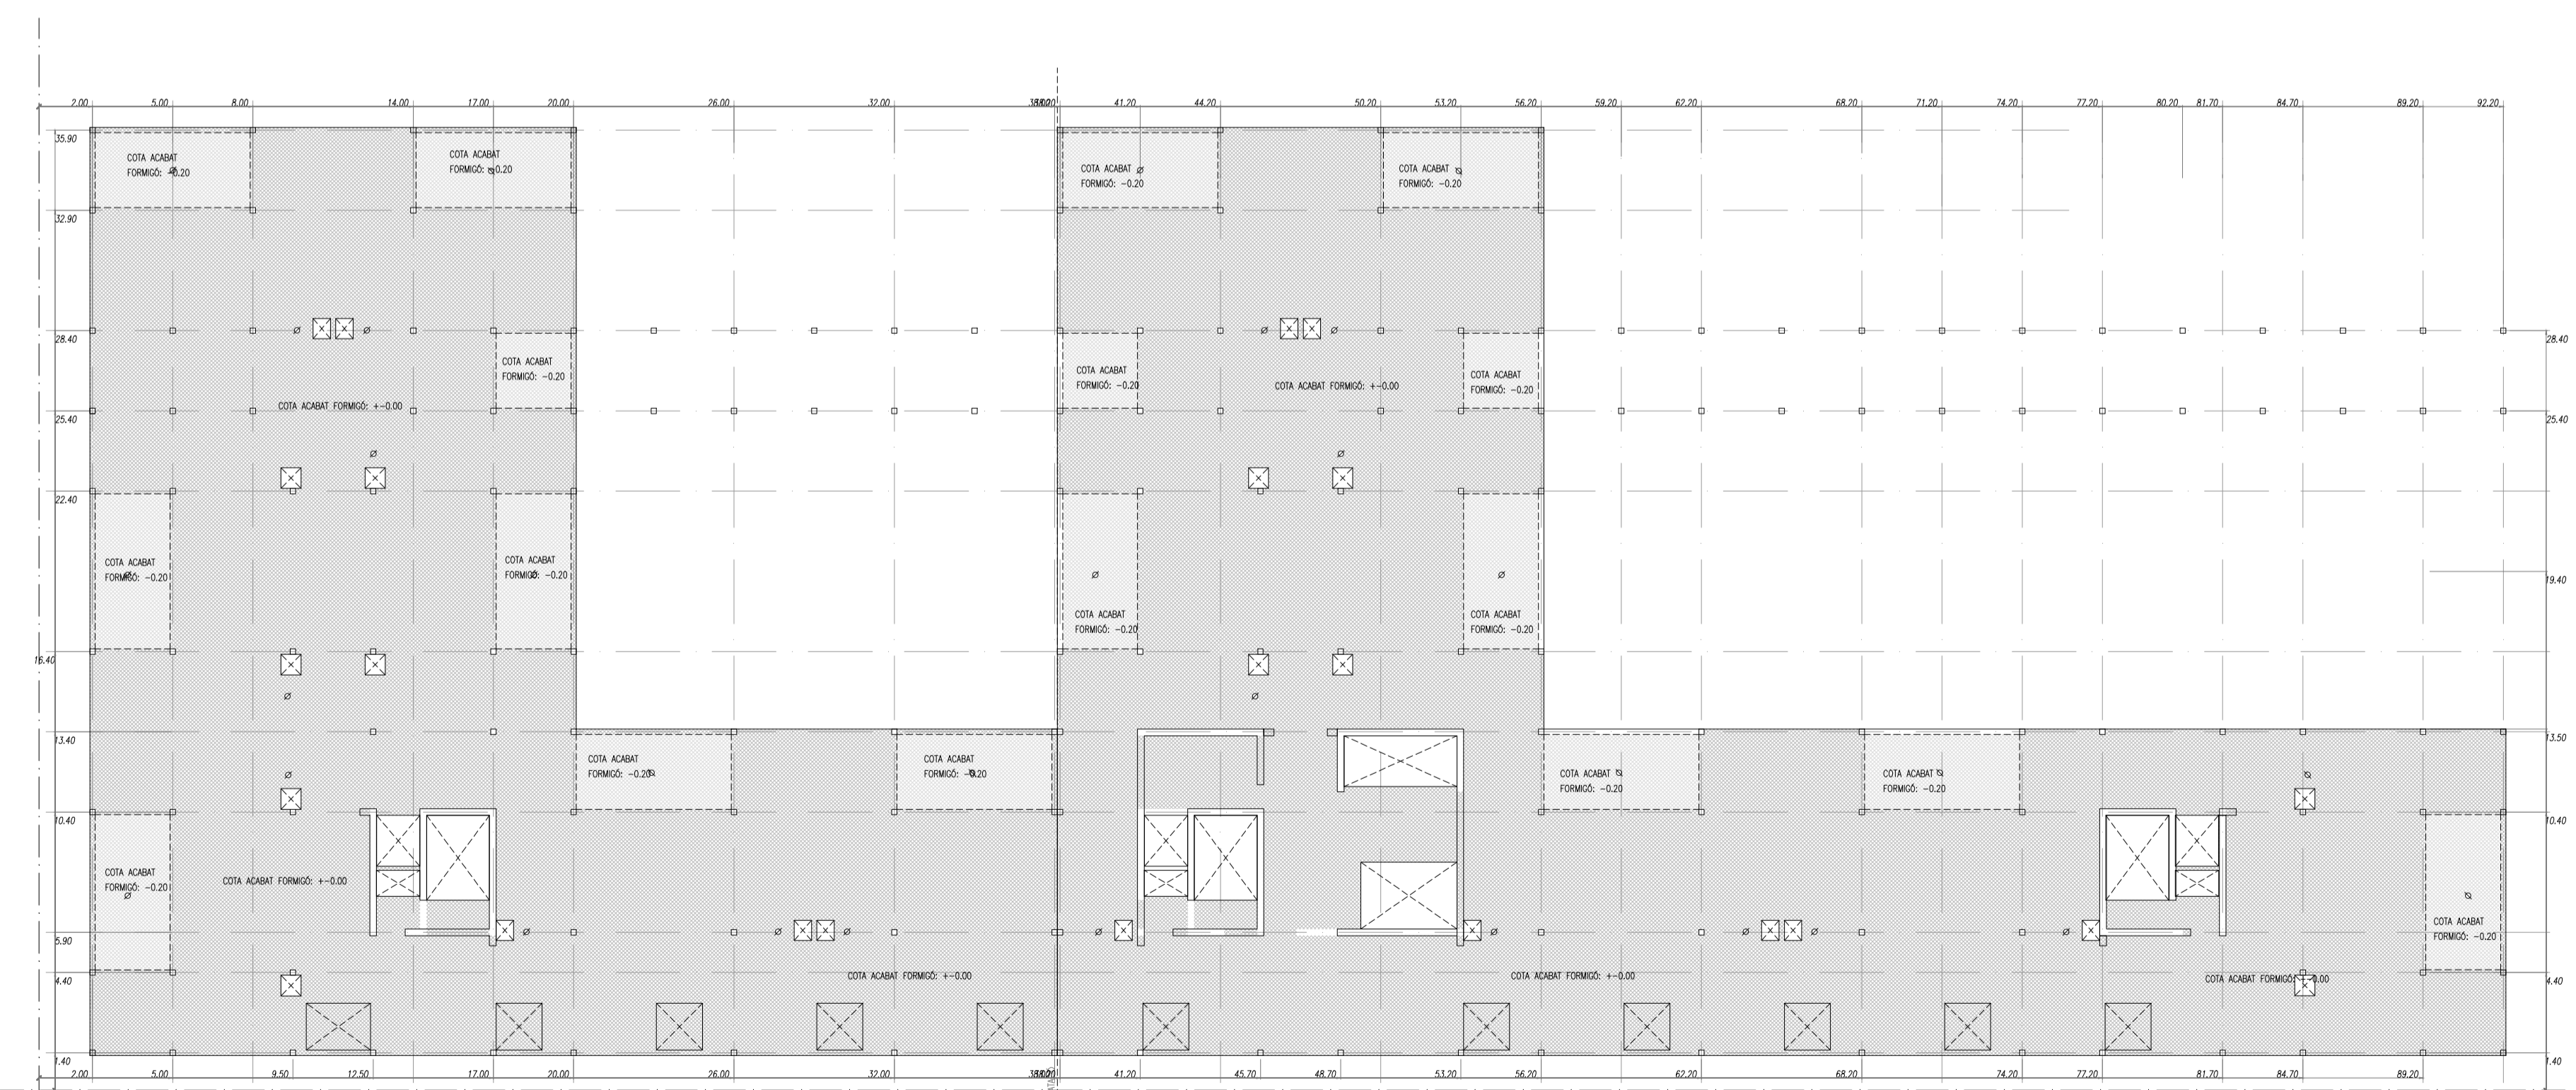

REPLANTEIG FORJAT PLANTA SEGONA
PILARS PLANTA PRIMERA

