



FAÇANA FA
E.1/1.00

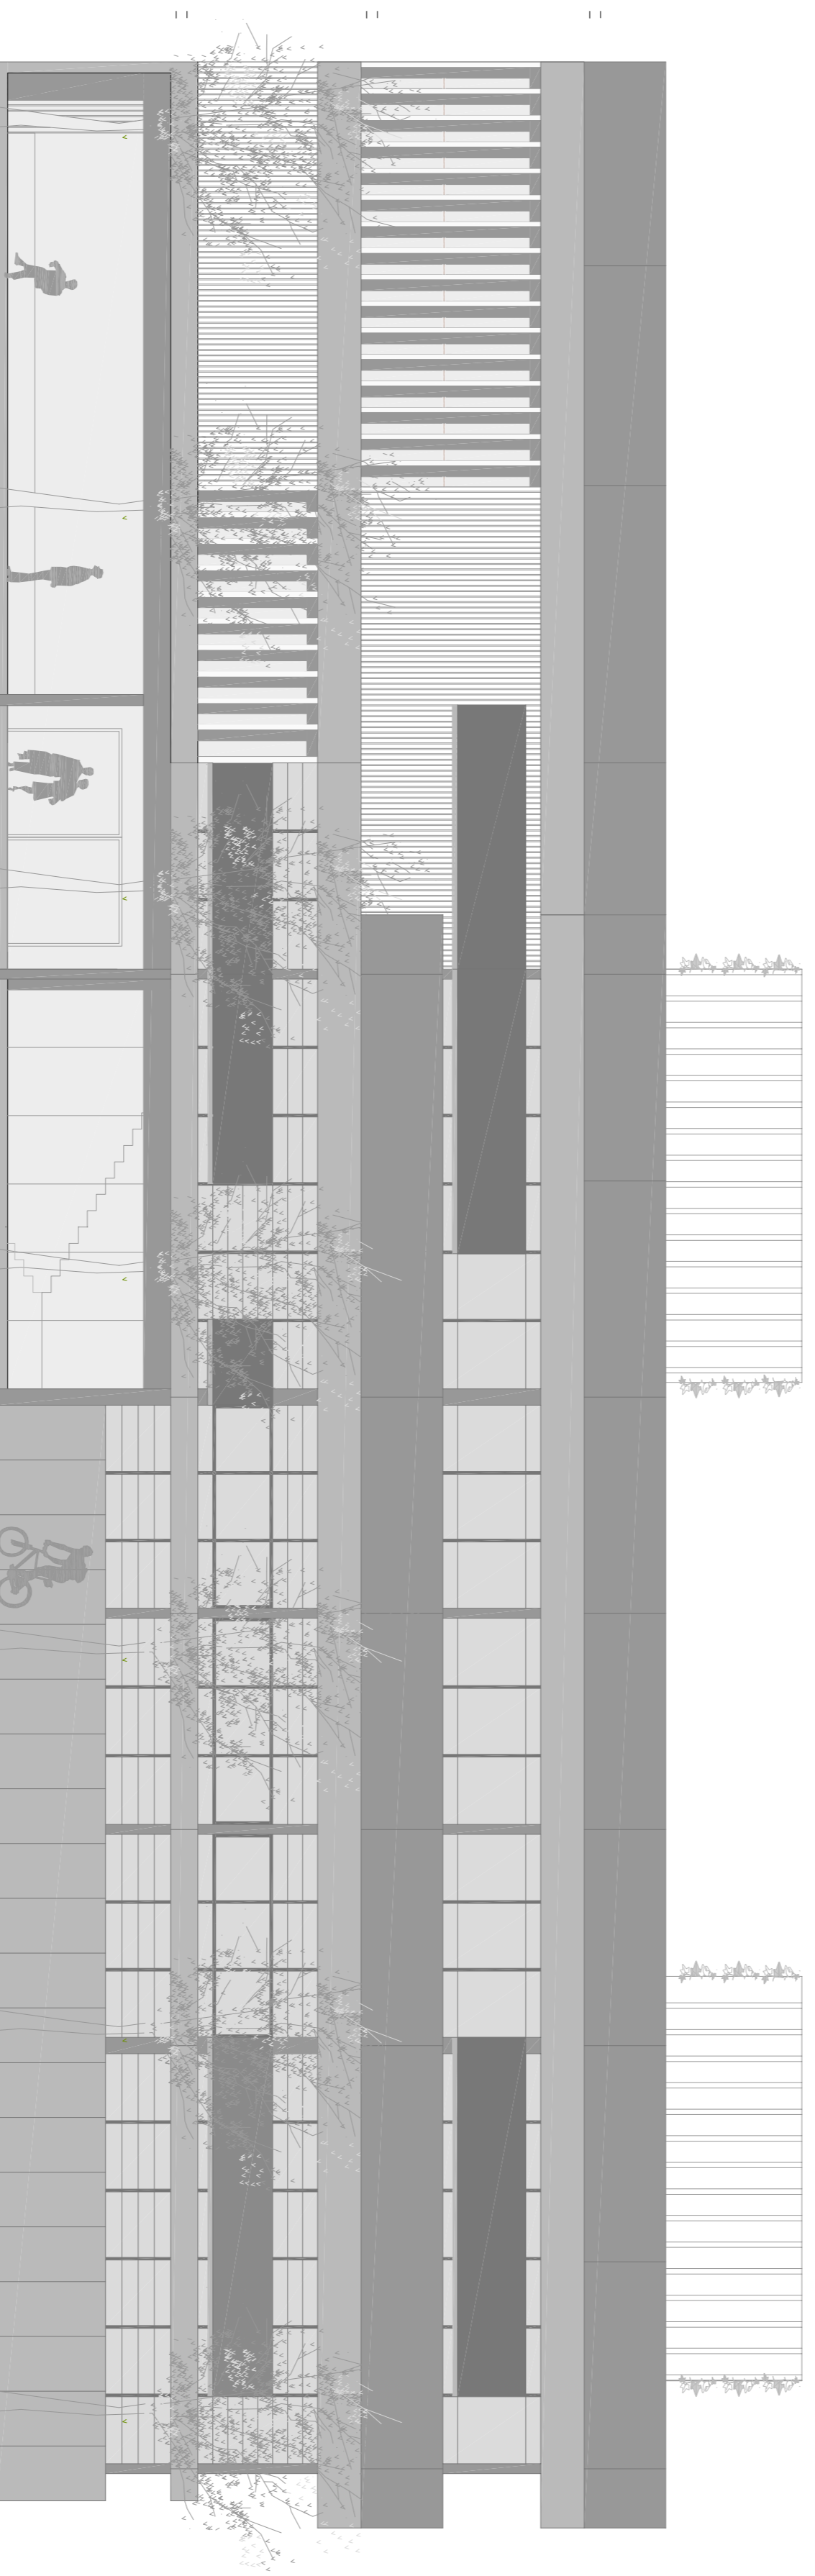


FAÇANA FC
E.1/1.00

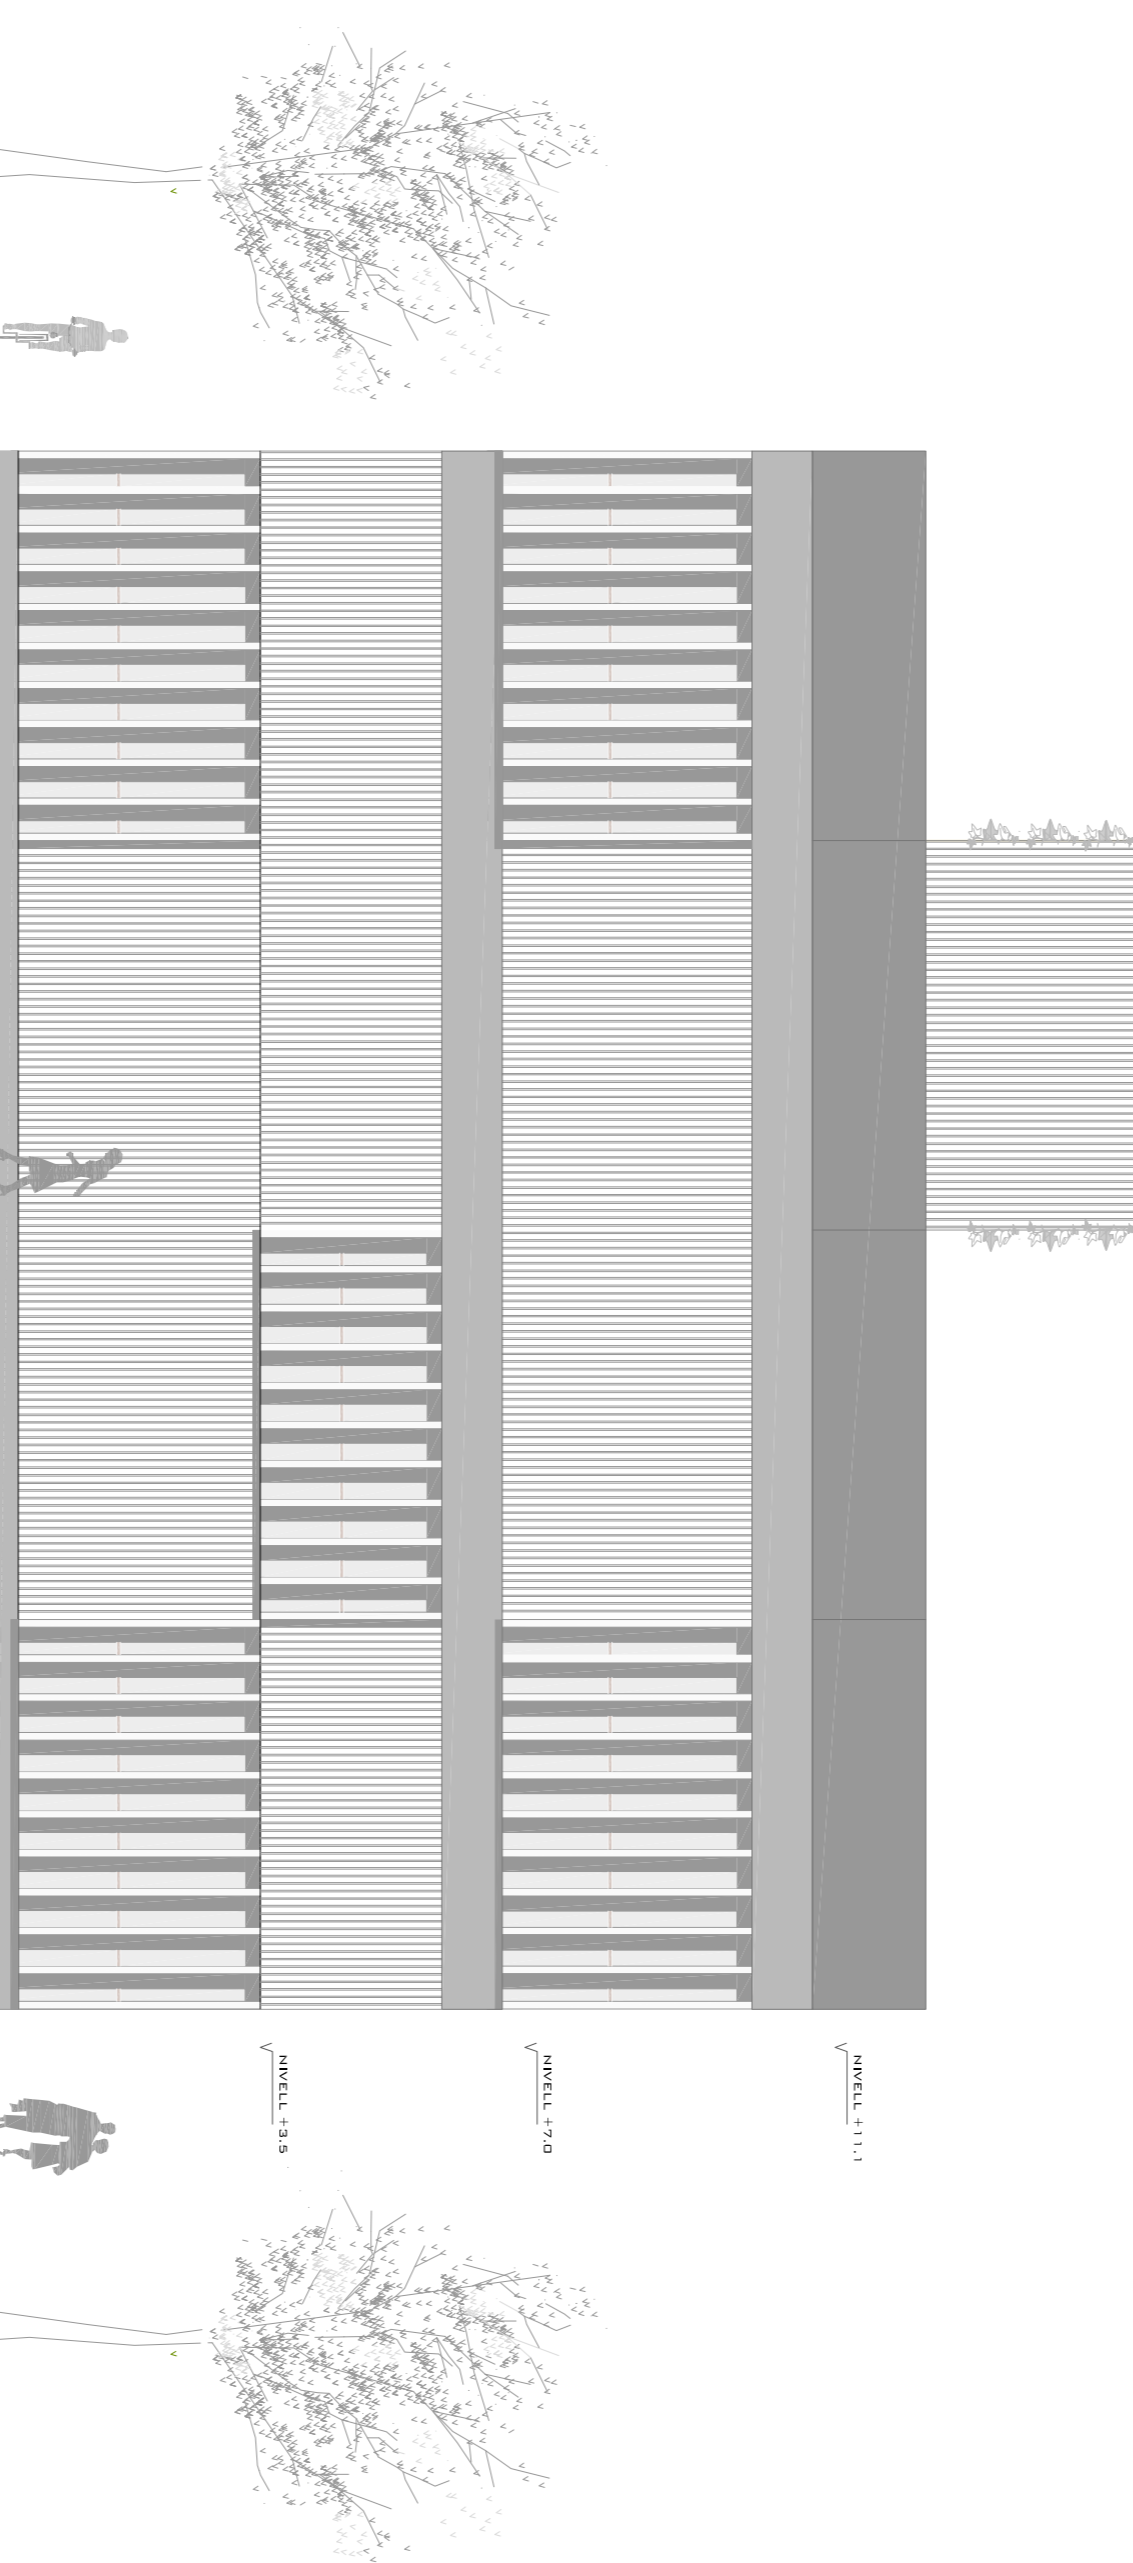

FAÇANA FB (XAMPRA)
E.1/1.00



PFC

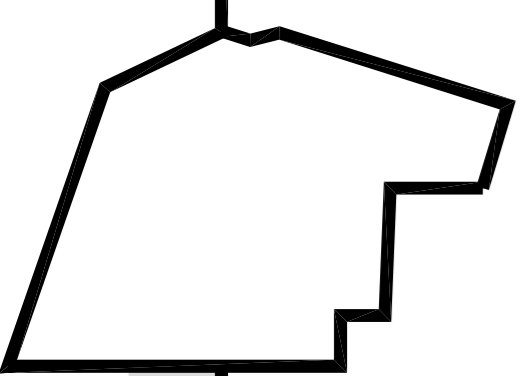

VIVER D'EMPRESSES TECNOLÒGIQUES AL 22@

ETSAV GÈNER DEL 2012 TRIBUNAL: 6 ANNA ASANÀ PELÀEZ

ANÀLISI PROECTE CONSTRUCCIÓ ESTRUCTURA INSTAL·LACIONS IMATGES

FAÇANES