ALÇAT FAÇANA NORD-OEST (carrer Provença)

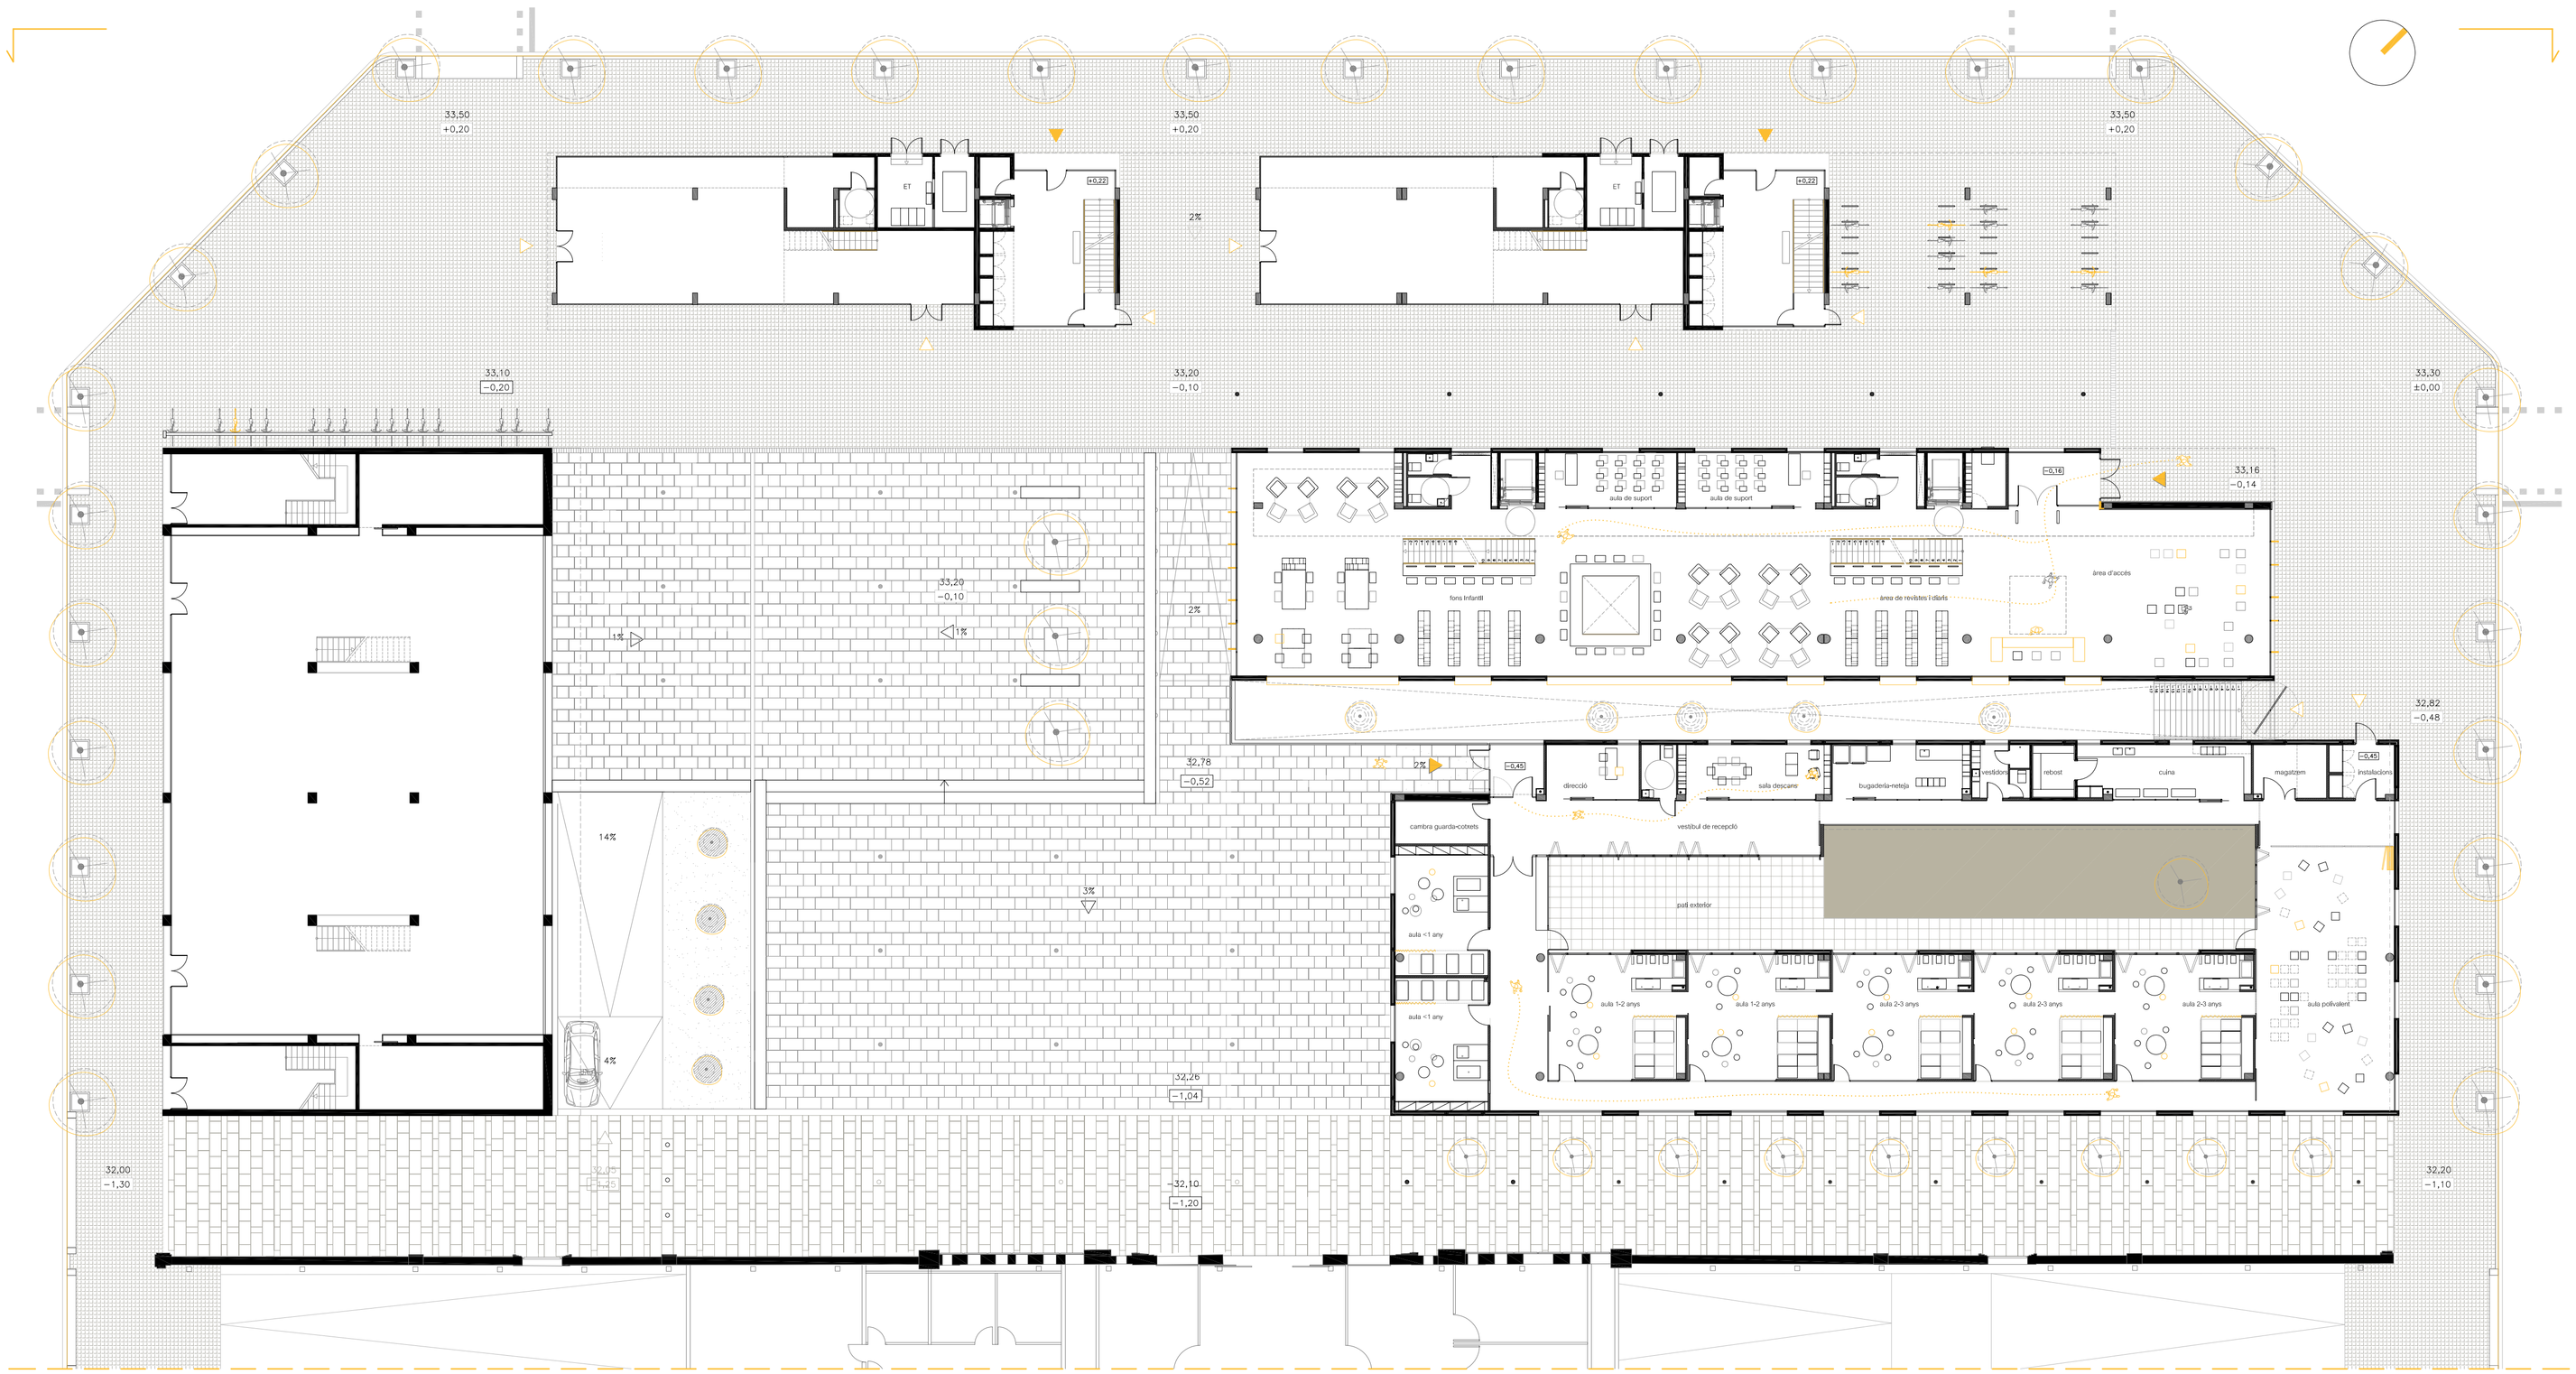

PLANTA BAIXA (cota de carrer)

SUPERFICIE PB BIBLIOTECA			
Sup. construïda total	598 m2		
Sup. útil total	523 m2		
Zona interna/magatzem	103 m2		
Àrea d'accés	13 m2	Lavabo	11+11 m2
Sala retorn llibres	5 m2	Aules de suport	20+20 m2
Zona descans infantil	23 m2		
Zona d'acollida i promoció	135 m2		
Zona Diaris i revistes	160 m2		
Zona Infantil	125 m2		

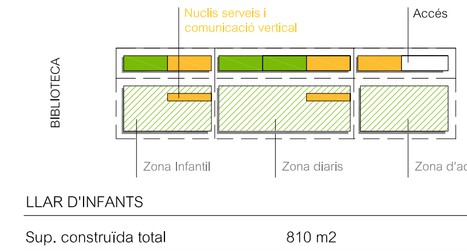

LLAR D'INFANTS			
Sup. construïda total	810 m2		
Sup. útil total	707 m2		
cancell d'entrada	7 m2	rebost	6 m2
vestíbul de recepció	47 m2	cuina	26 m2
passadís tècnic	26 m2	magatzem	9 m2
guarda-cotxets	10 m2	instal·lacions	9 m2
direcció	13 m2	distribuïdor aules	92 m2
sala descans	21 m2	aula polivalent	110 m2
bugaderia-neteja	20 m2	2 aula <1 any	34x2m2
lavabo visites	5 m2	2 aula 1-2 anys	46x2 m2
vestuaris	8 m2	3 aula 2-3 anys	46x3 m2
Pati exterior	207 m2		

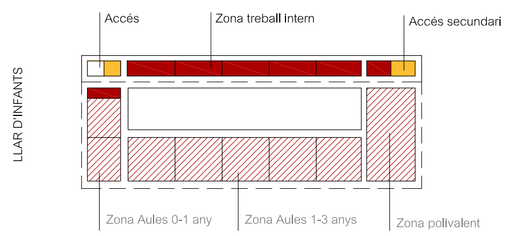

HABITATGES - HPO	
sup. construïda	460 m2
sup. útil	388 m2
local comercial	135x2 m2
accés habitatge	41x2 m2
estació transformadora	18x2 m2