




ALÇAT FAÇANA SUD-EST BIBLIOTECA (per pati biblioteca)

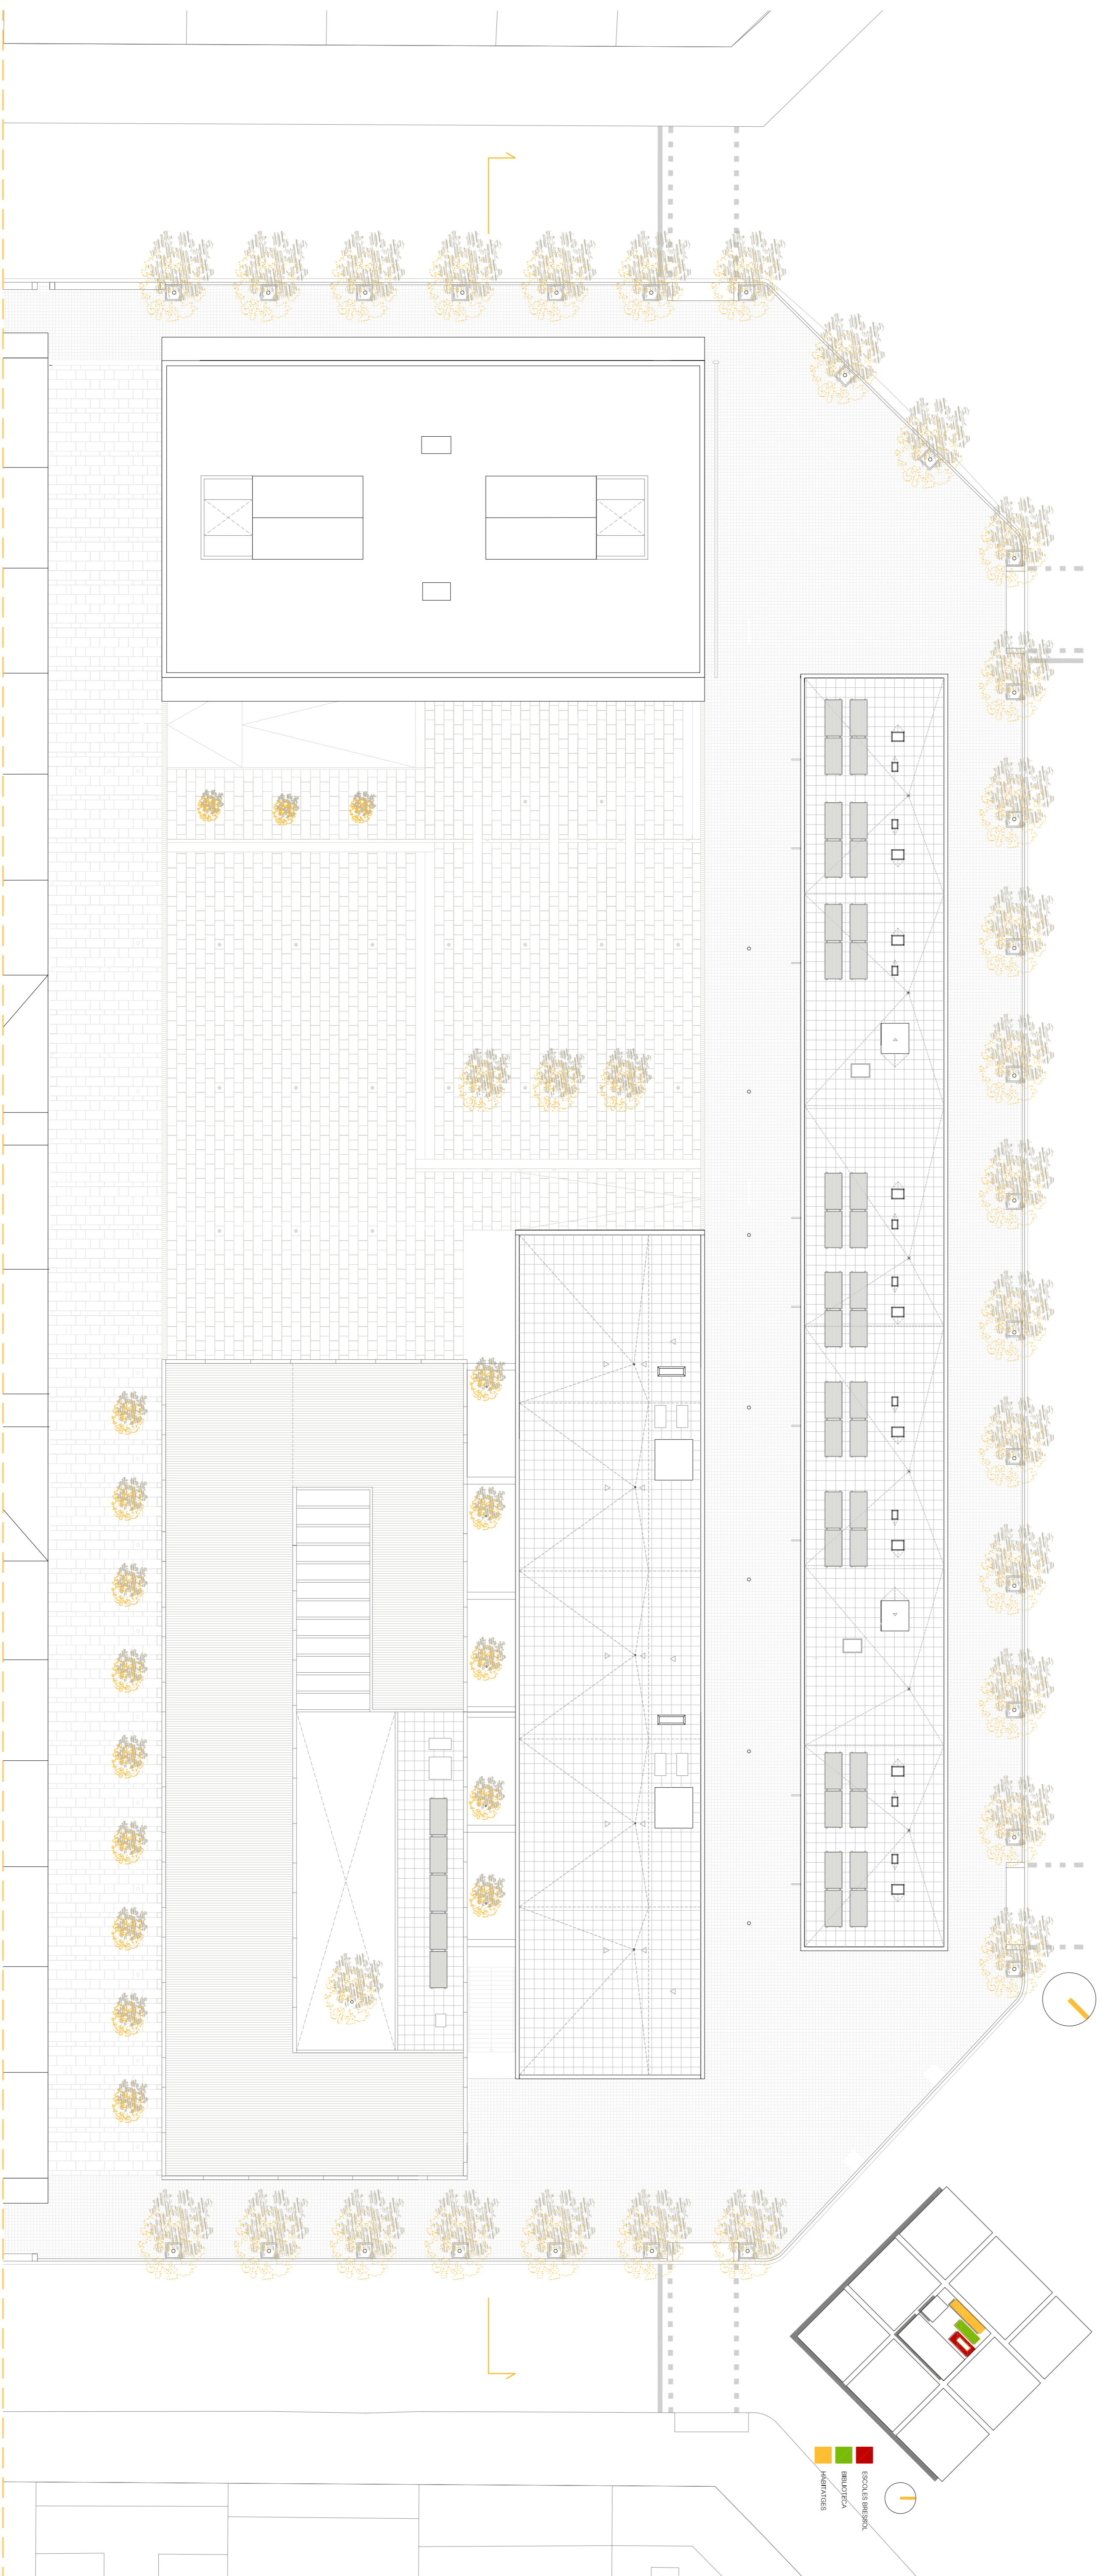

PLANTA COBERTES