


ALÇAT - SECCIÓ LLAR D'INFANTS. (fons: biblioteca i habitatges)



ALÇAT FAÇANA SUD-EST CARRER CASANOVA (mercat, biblioteca i habitatges)

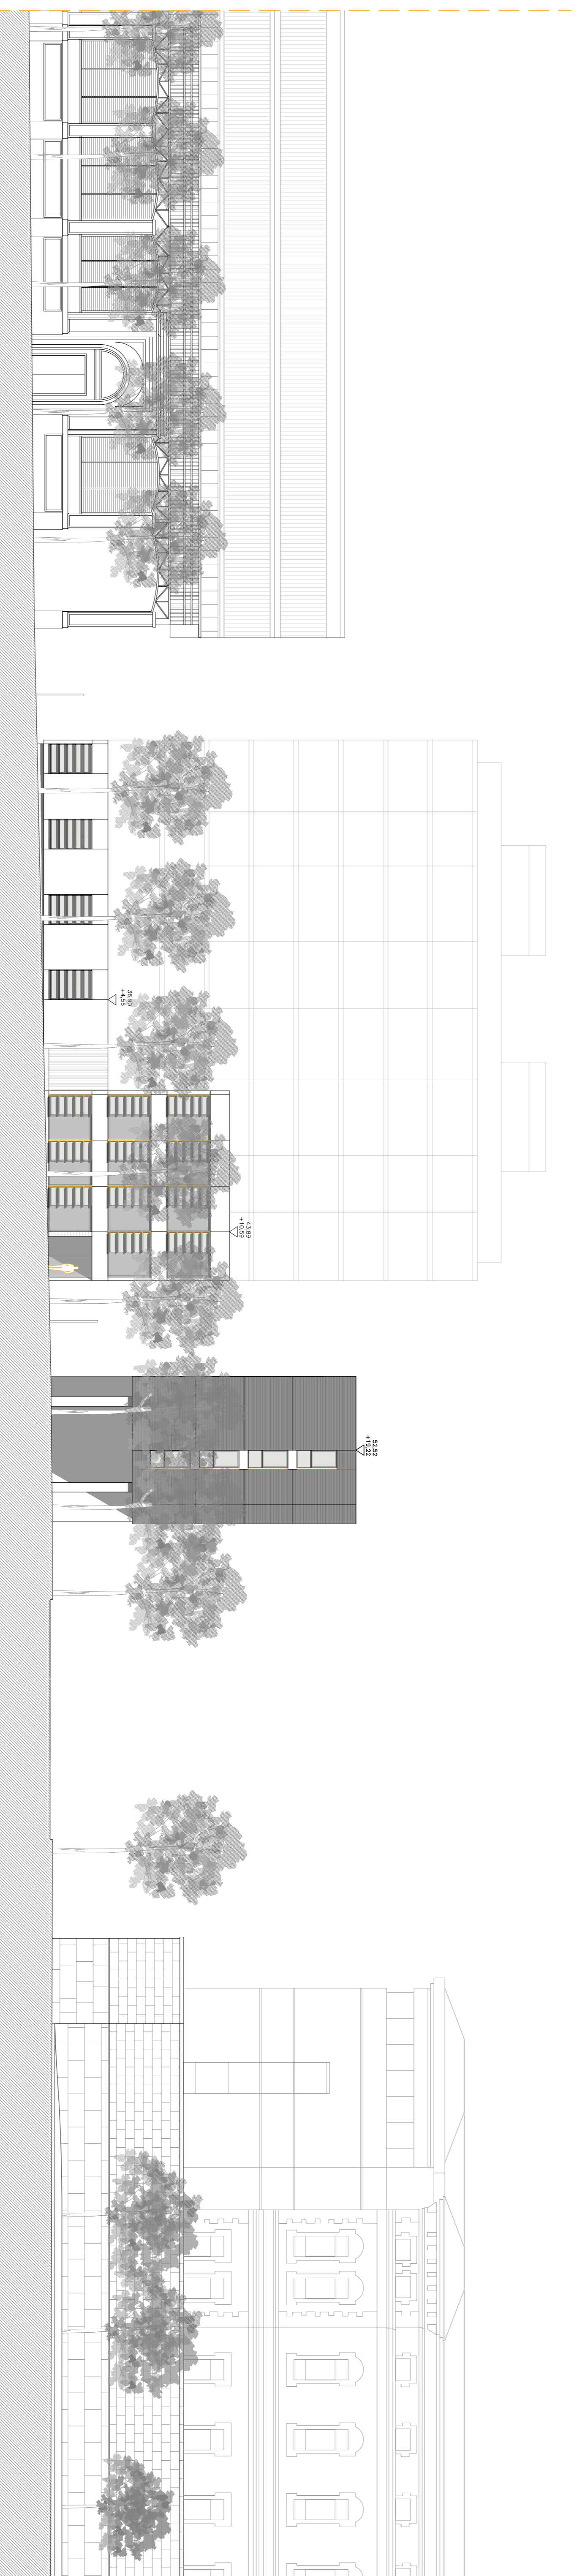

ALÇAT SUD-OEST HABITATGES / SECCIÓ LONGITUDINAL HABITATGES

