
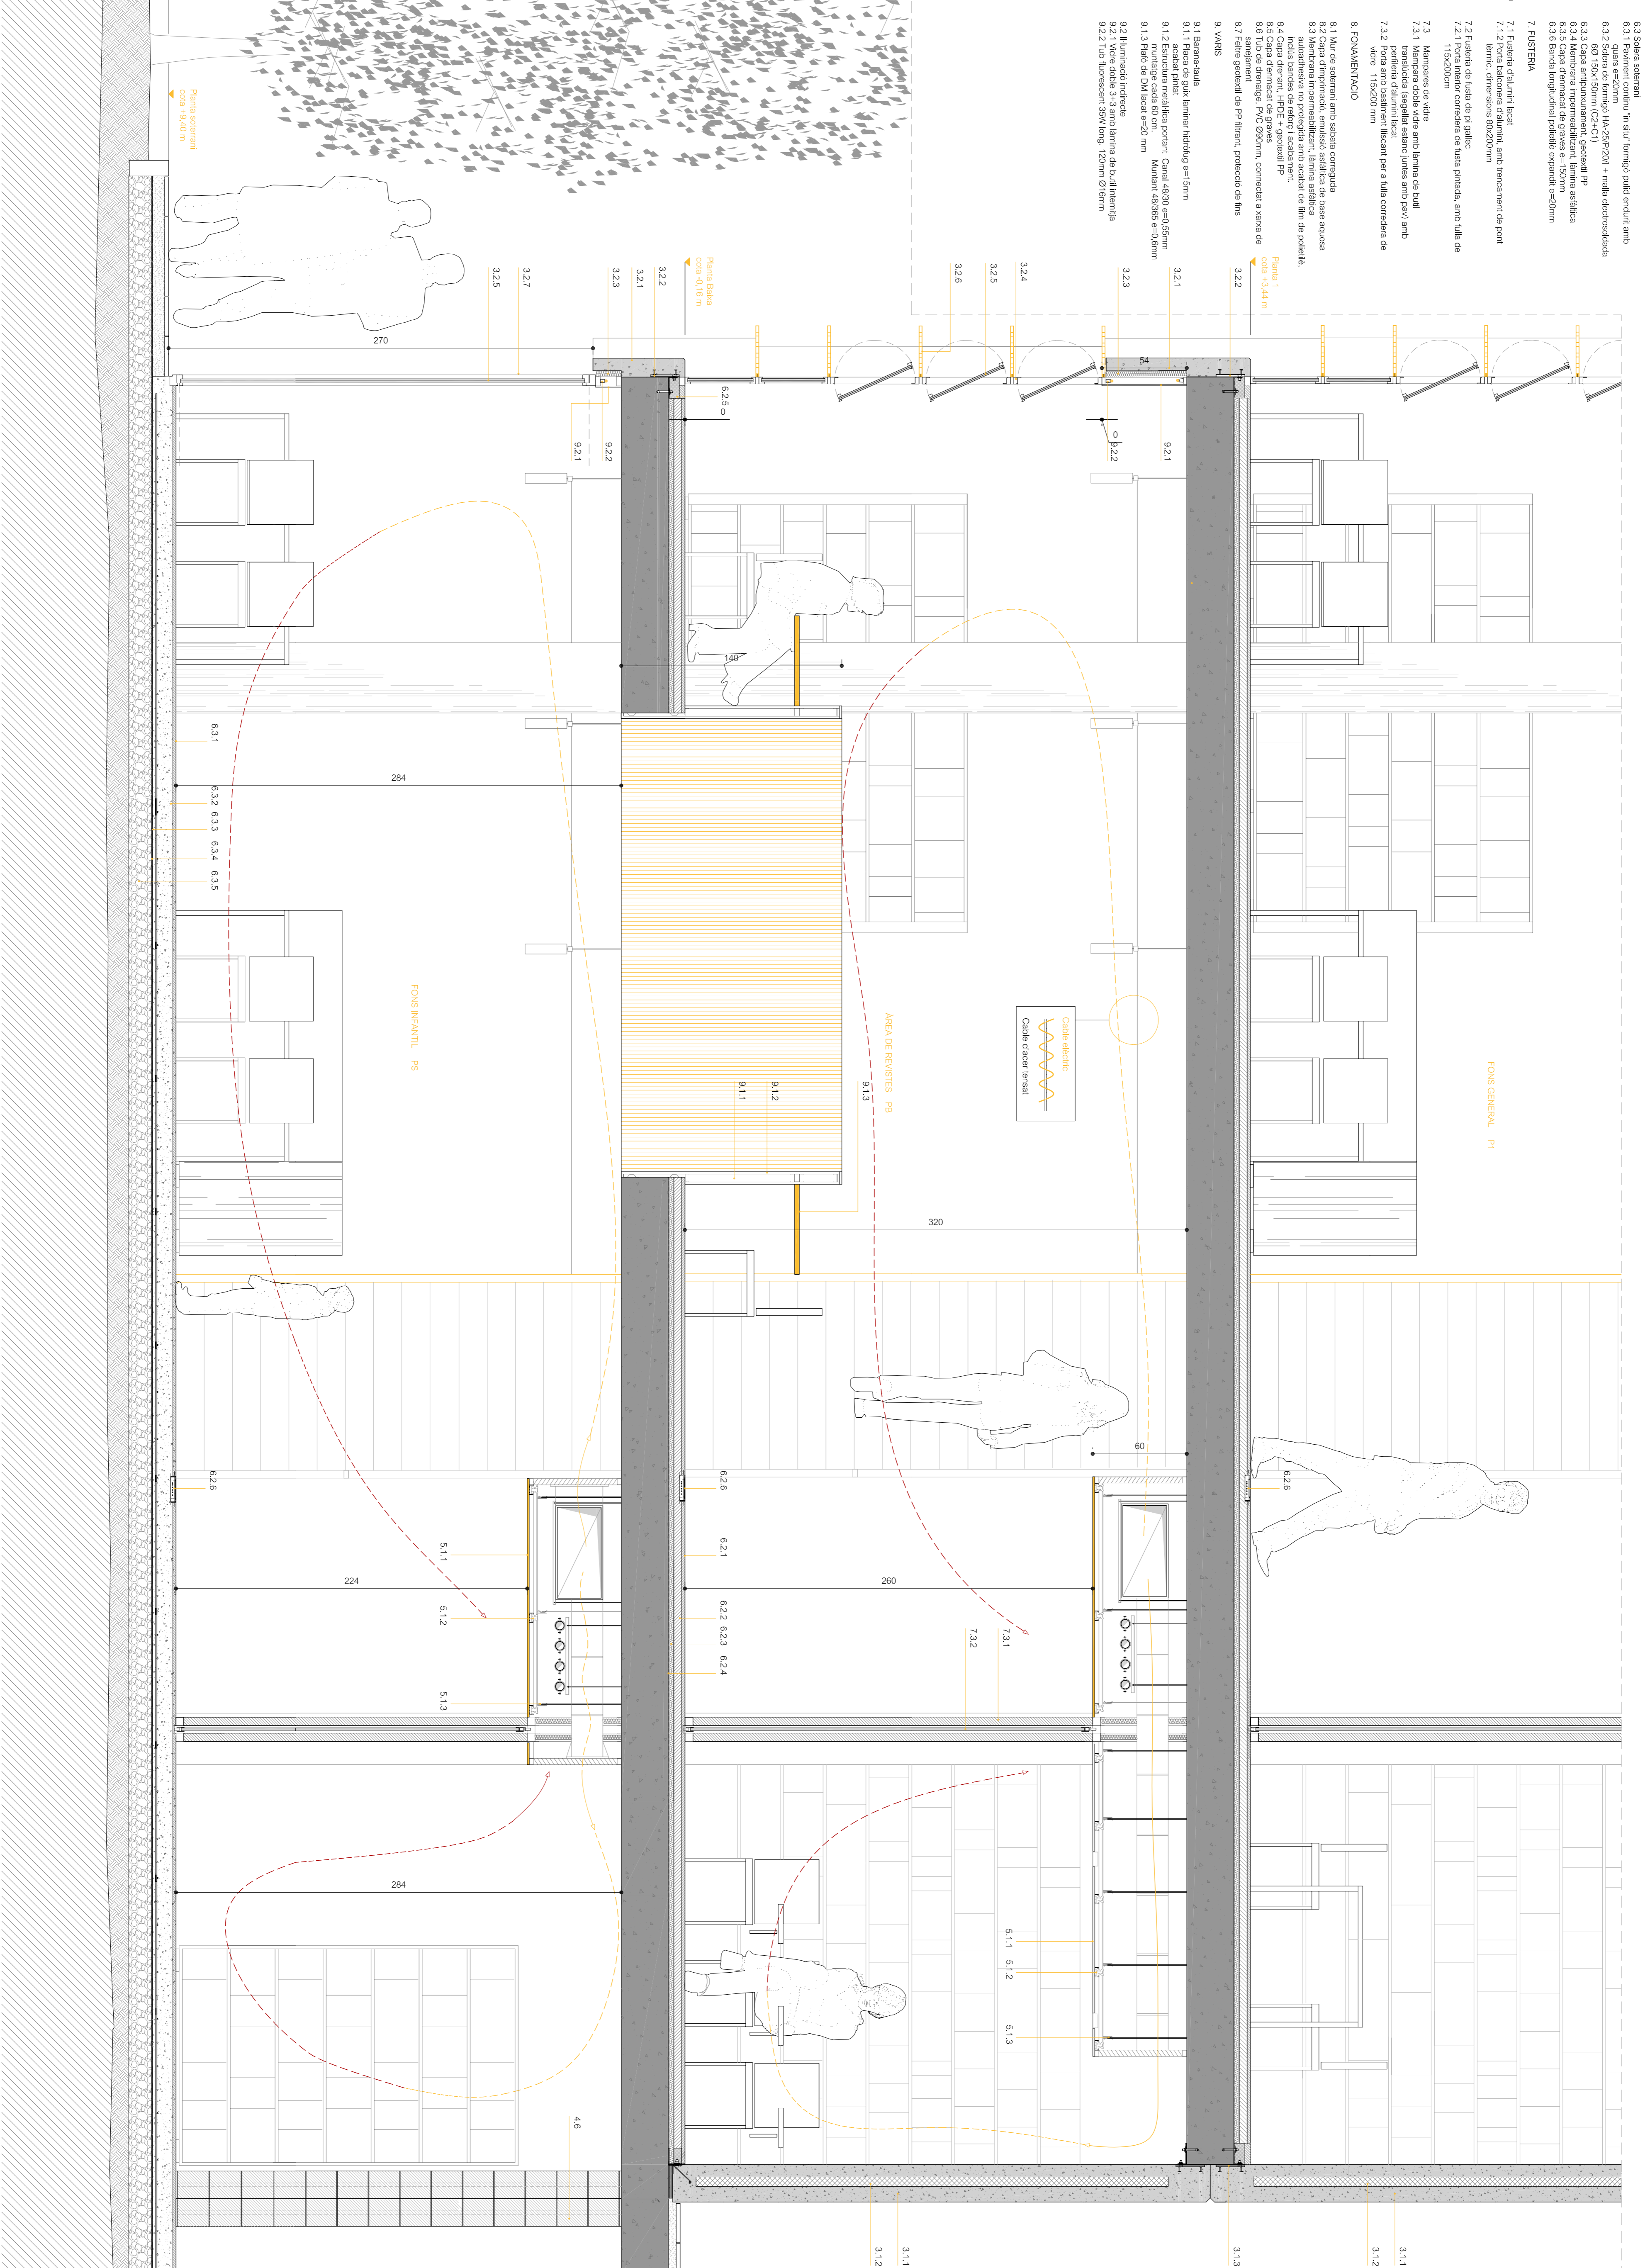


2. ESTRUCTURA

- 2.1 Llosa de treball i massesa de formigó e=300 mm
- 2.2 Plar formigó armat 0x40mm
- 3.1 TANCAMENTS EXTERIORS / FACIANA
  - 3.1.1 Panell prefabricat de formigó amb fibra de vidre 'GRC' tipus sandwich amb acabat perfil color en massa e=240mm
  - 3.1.2 Acabament de perfil de color e=40mm
  - 3.1.3 Acabament de perfil de color e=40mm
- 3.2 Panell prefabricat de formigó amb fibra de vidre 'GRC'
  - 3.2.1 Acabament de perfil color en massa e=120mm
- 4. TANCAMENTS INTERIORS / DIVISORS
  - 4.2 Enoà d'isolació fonoabsorbent
  - 4.2.1 Placa de guix laminar hidròleg e=12,5mm+12,5mm, acabat pintat
  - 4.2.2 Placa de guix laminar hidròleg e=12,5mm, acabat pintat
  - 4.3 Enoà d'isolació fonoabsorbent
  - 4.3.1 Placa de guix laminar e=15mm+15mm, acabat pintat
- 5. FALS SOTRES
  - 5.2 Placa de guix laminar hidròleg e=12,5mm
- 6. SOL ERES I PAVIMENTS
  - 6.2 Solera plànica biblioteca
  - 6.2.1 Paviment de formigó triturat i polit e=20mm
  - 6.2.2 Solera de formigó pobre e=70mm
  - 6.2.3 Allotjament tèrmic i fonsostruït rigid e=30mm
  - 6.2.6 Escuma de polietilè
  - 6.2.7 Escuma de polietilè
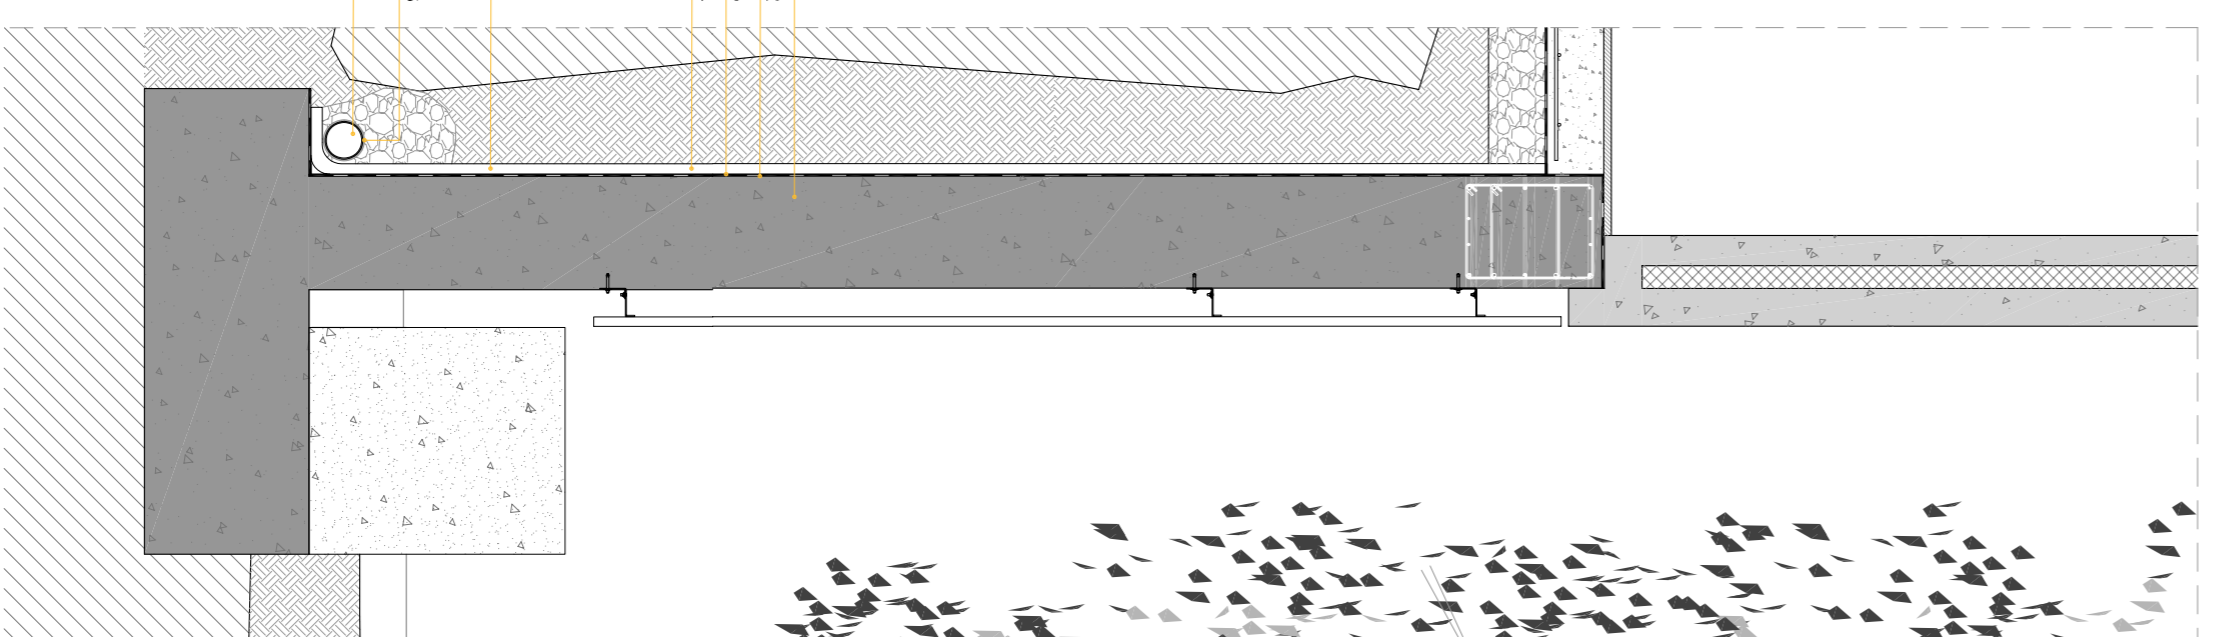

SECCIÓ DETAL CONSTRUCTIU BIBLIOTECA DE BARRI 1/20