

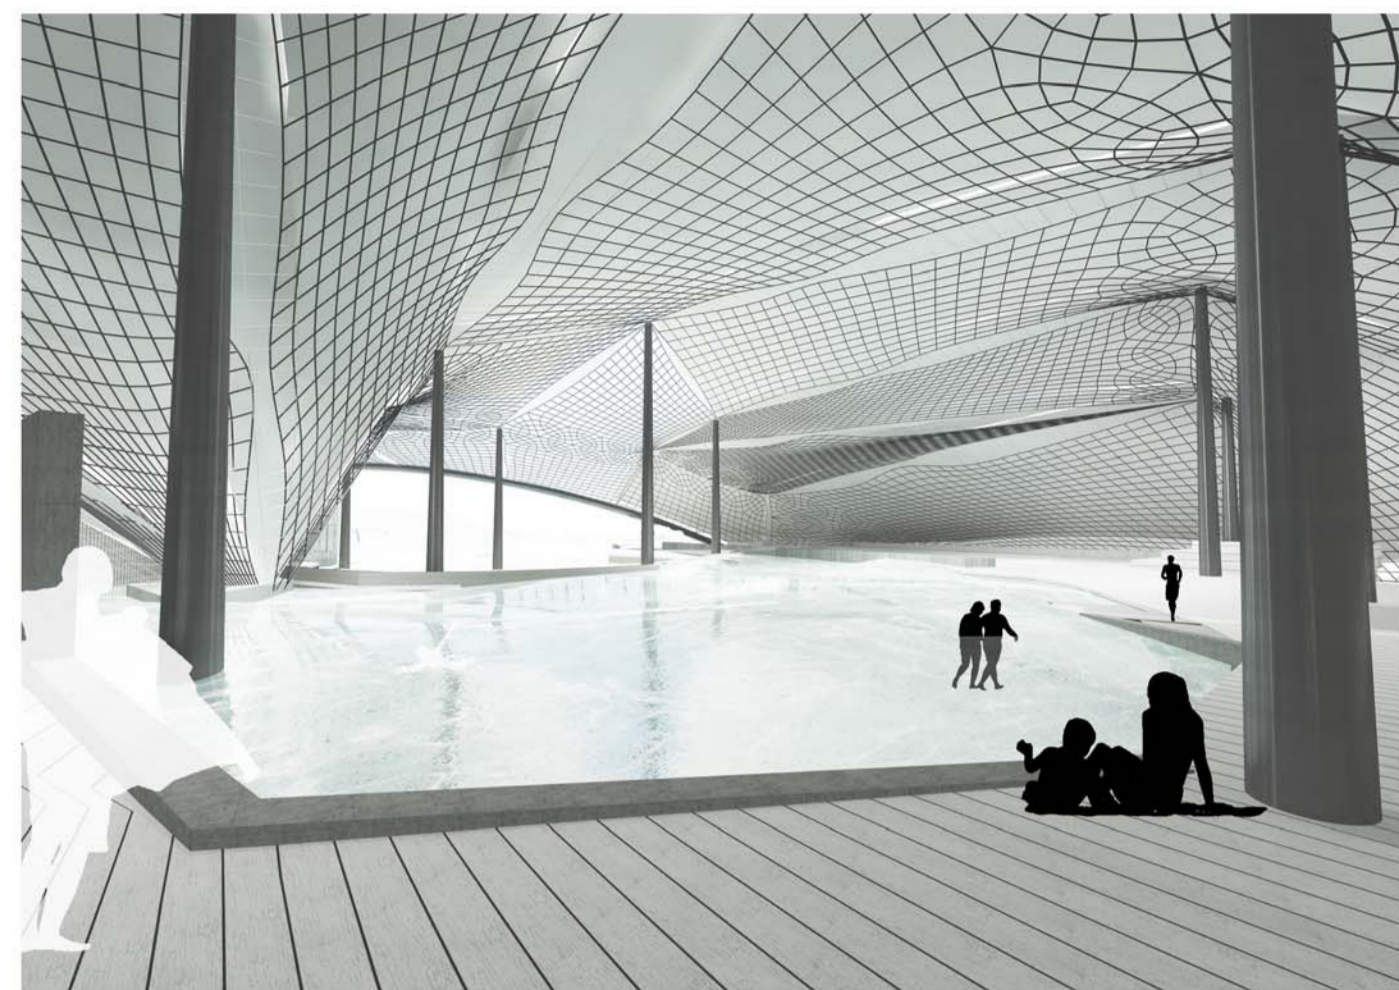


PERSPECTIVA PISCINA INTERIOR

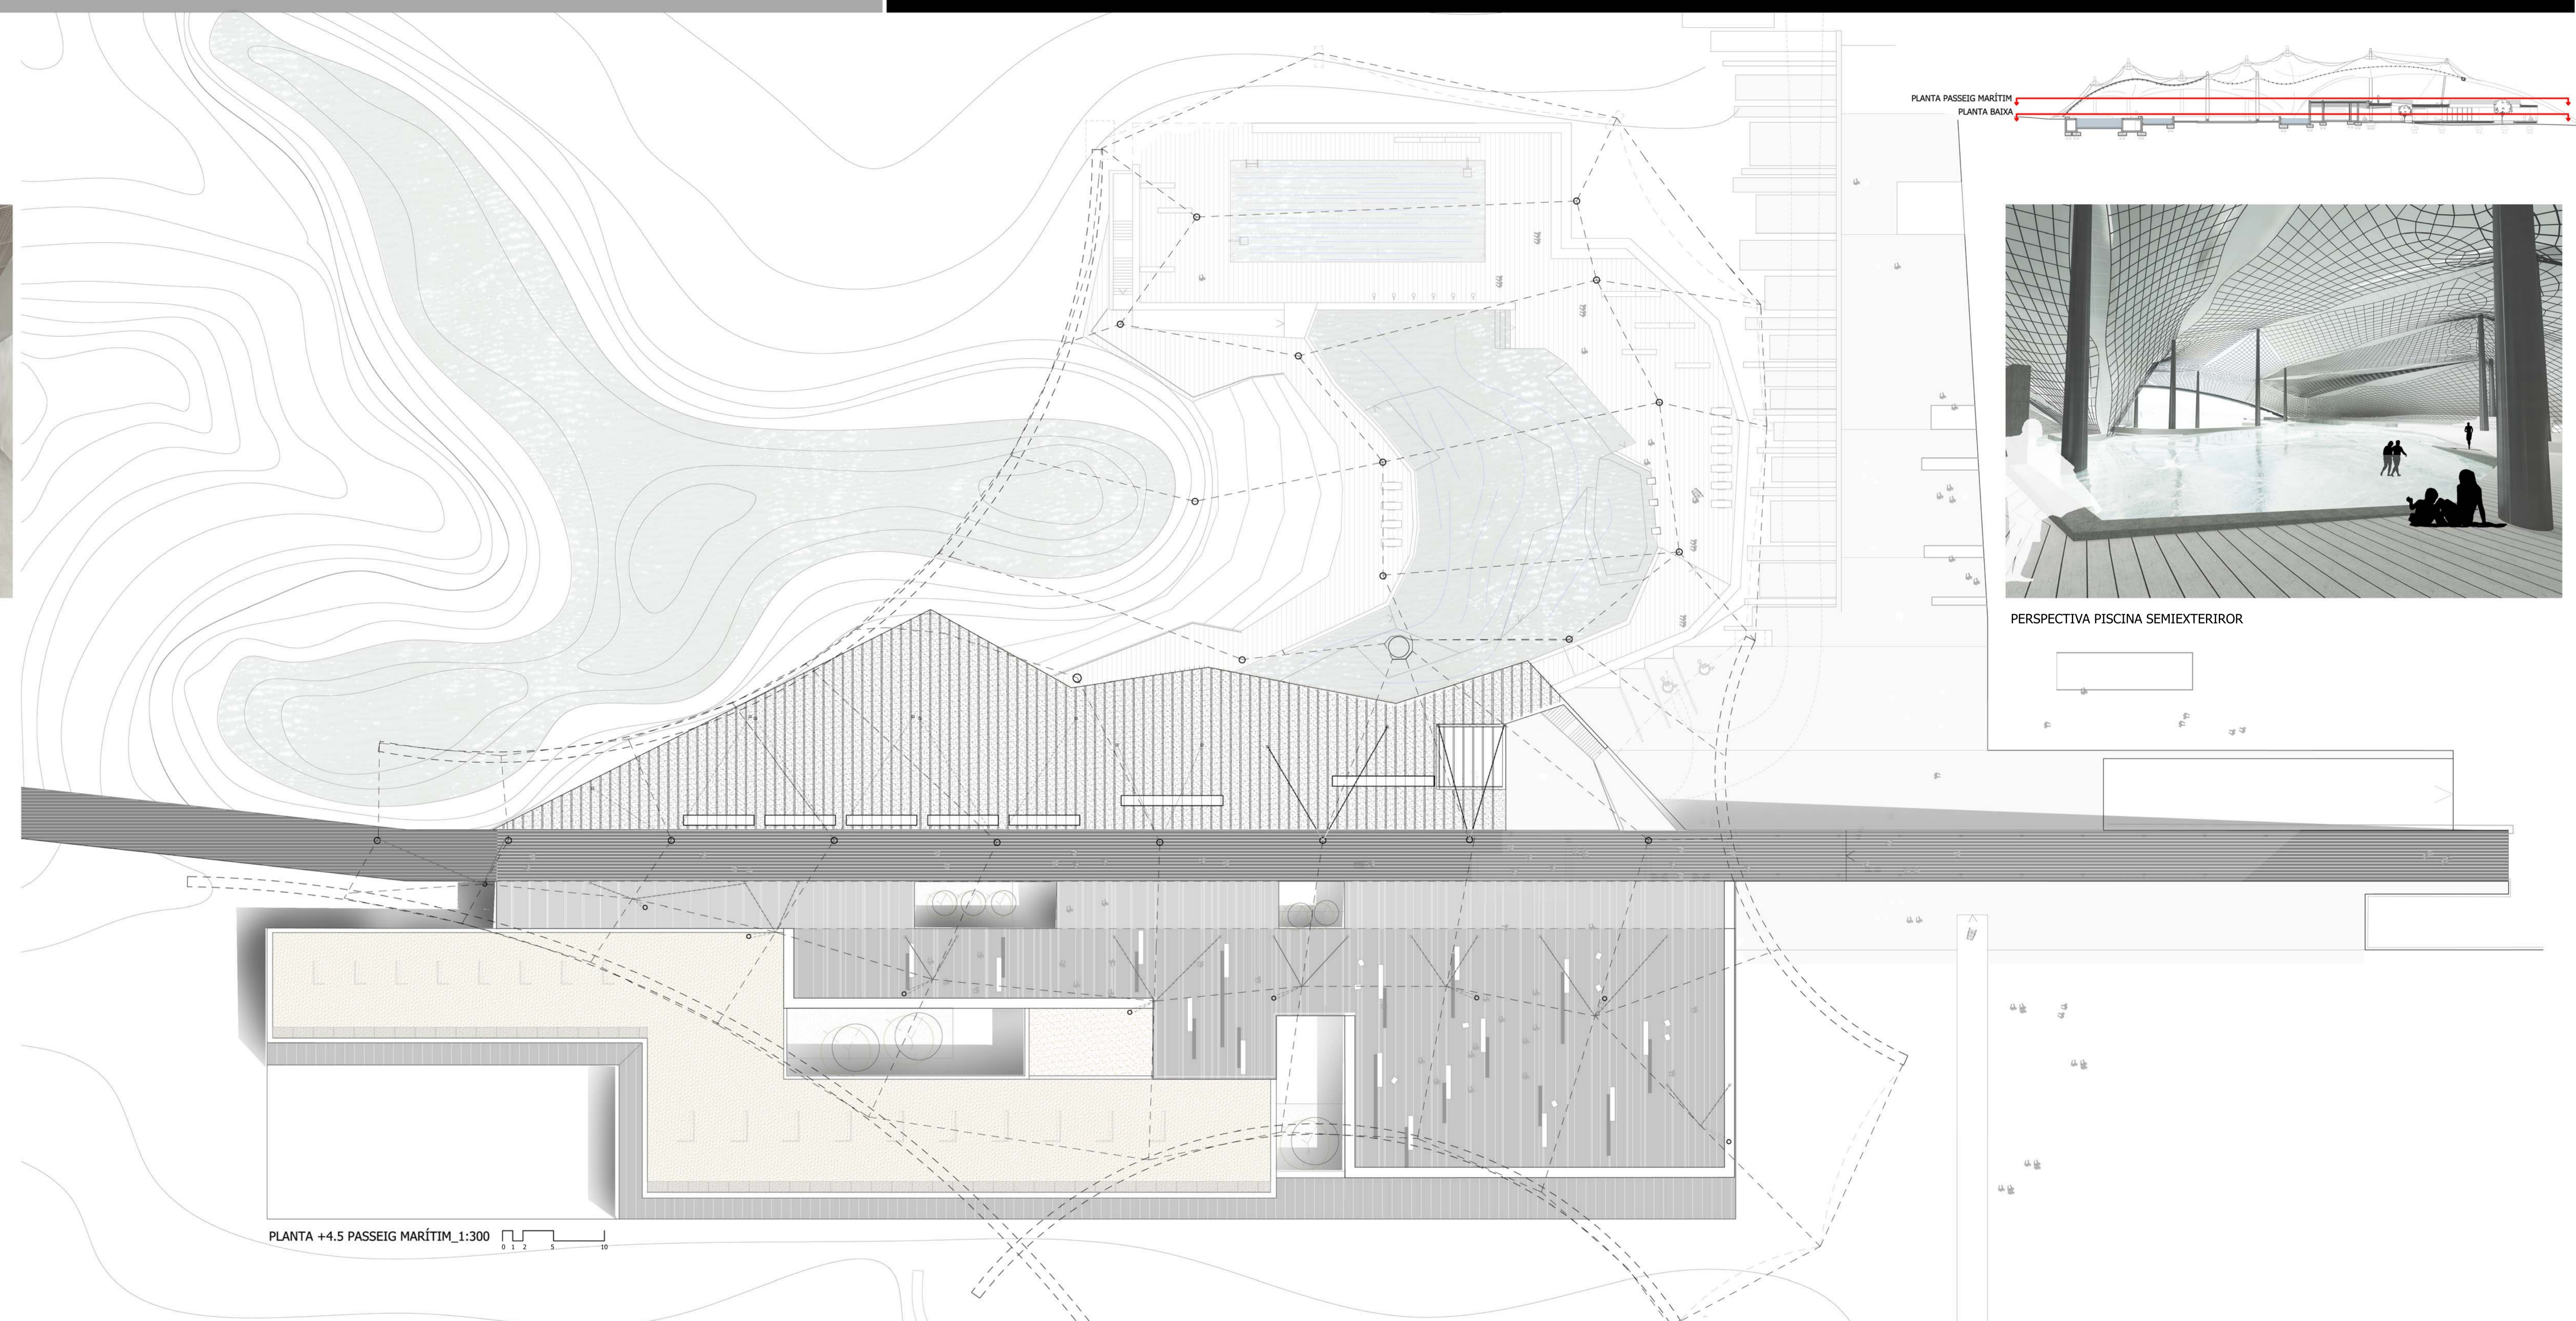

PERSPECTIVA PISCINA SEMIEXTERIOR

 

SECCIÓ A-A' 1:150