




SECCIÓ C-C'\_1:150

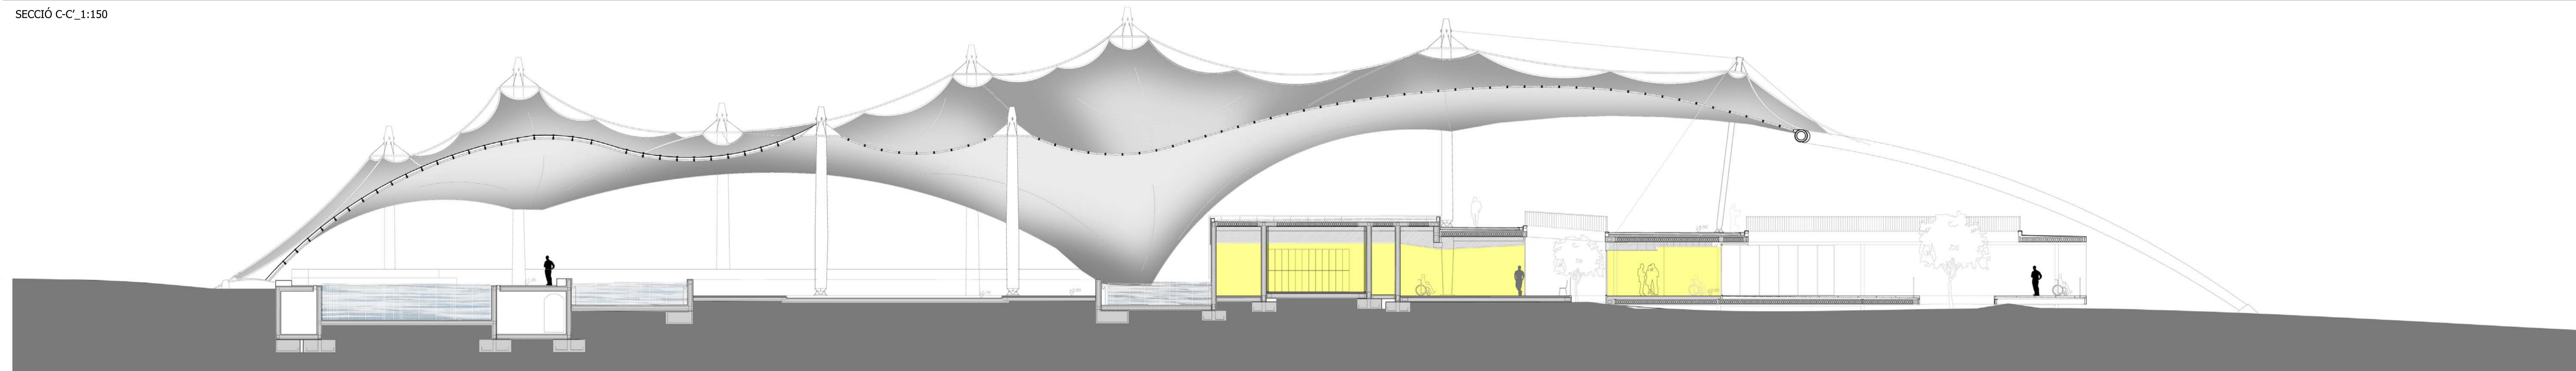



SECCIÓ D-D'\_1:150

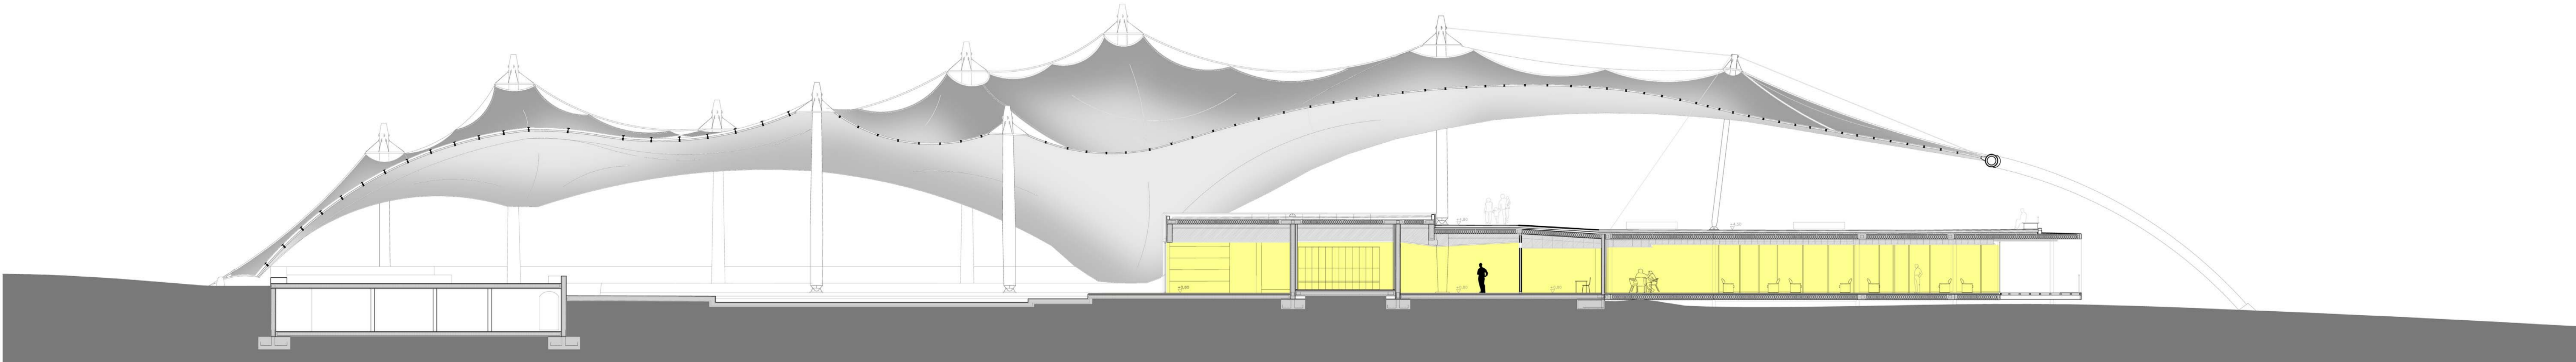


SECCIÓ E-E'\_1:150

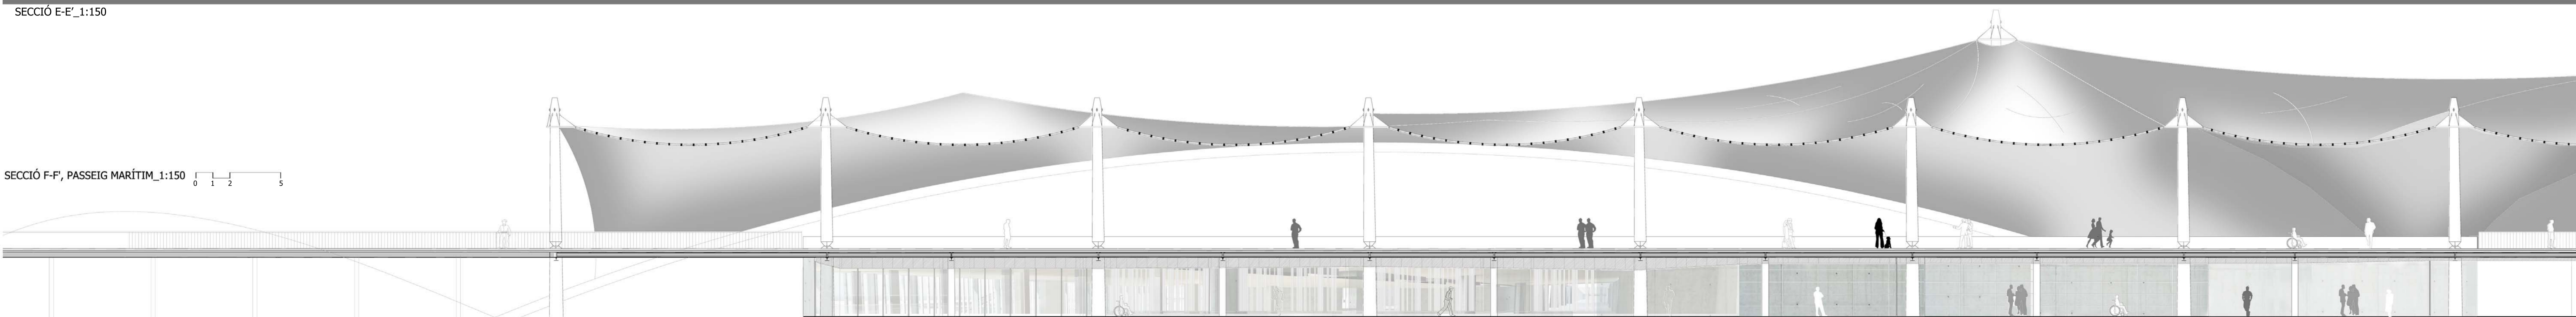

SECCIÓ F-F', PASSEIG MARÍTIM\_1:150

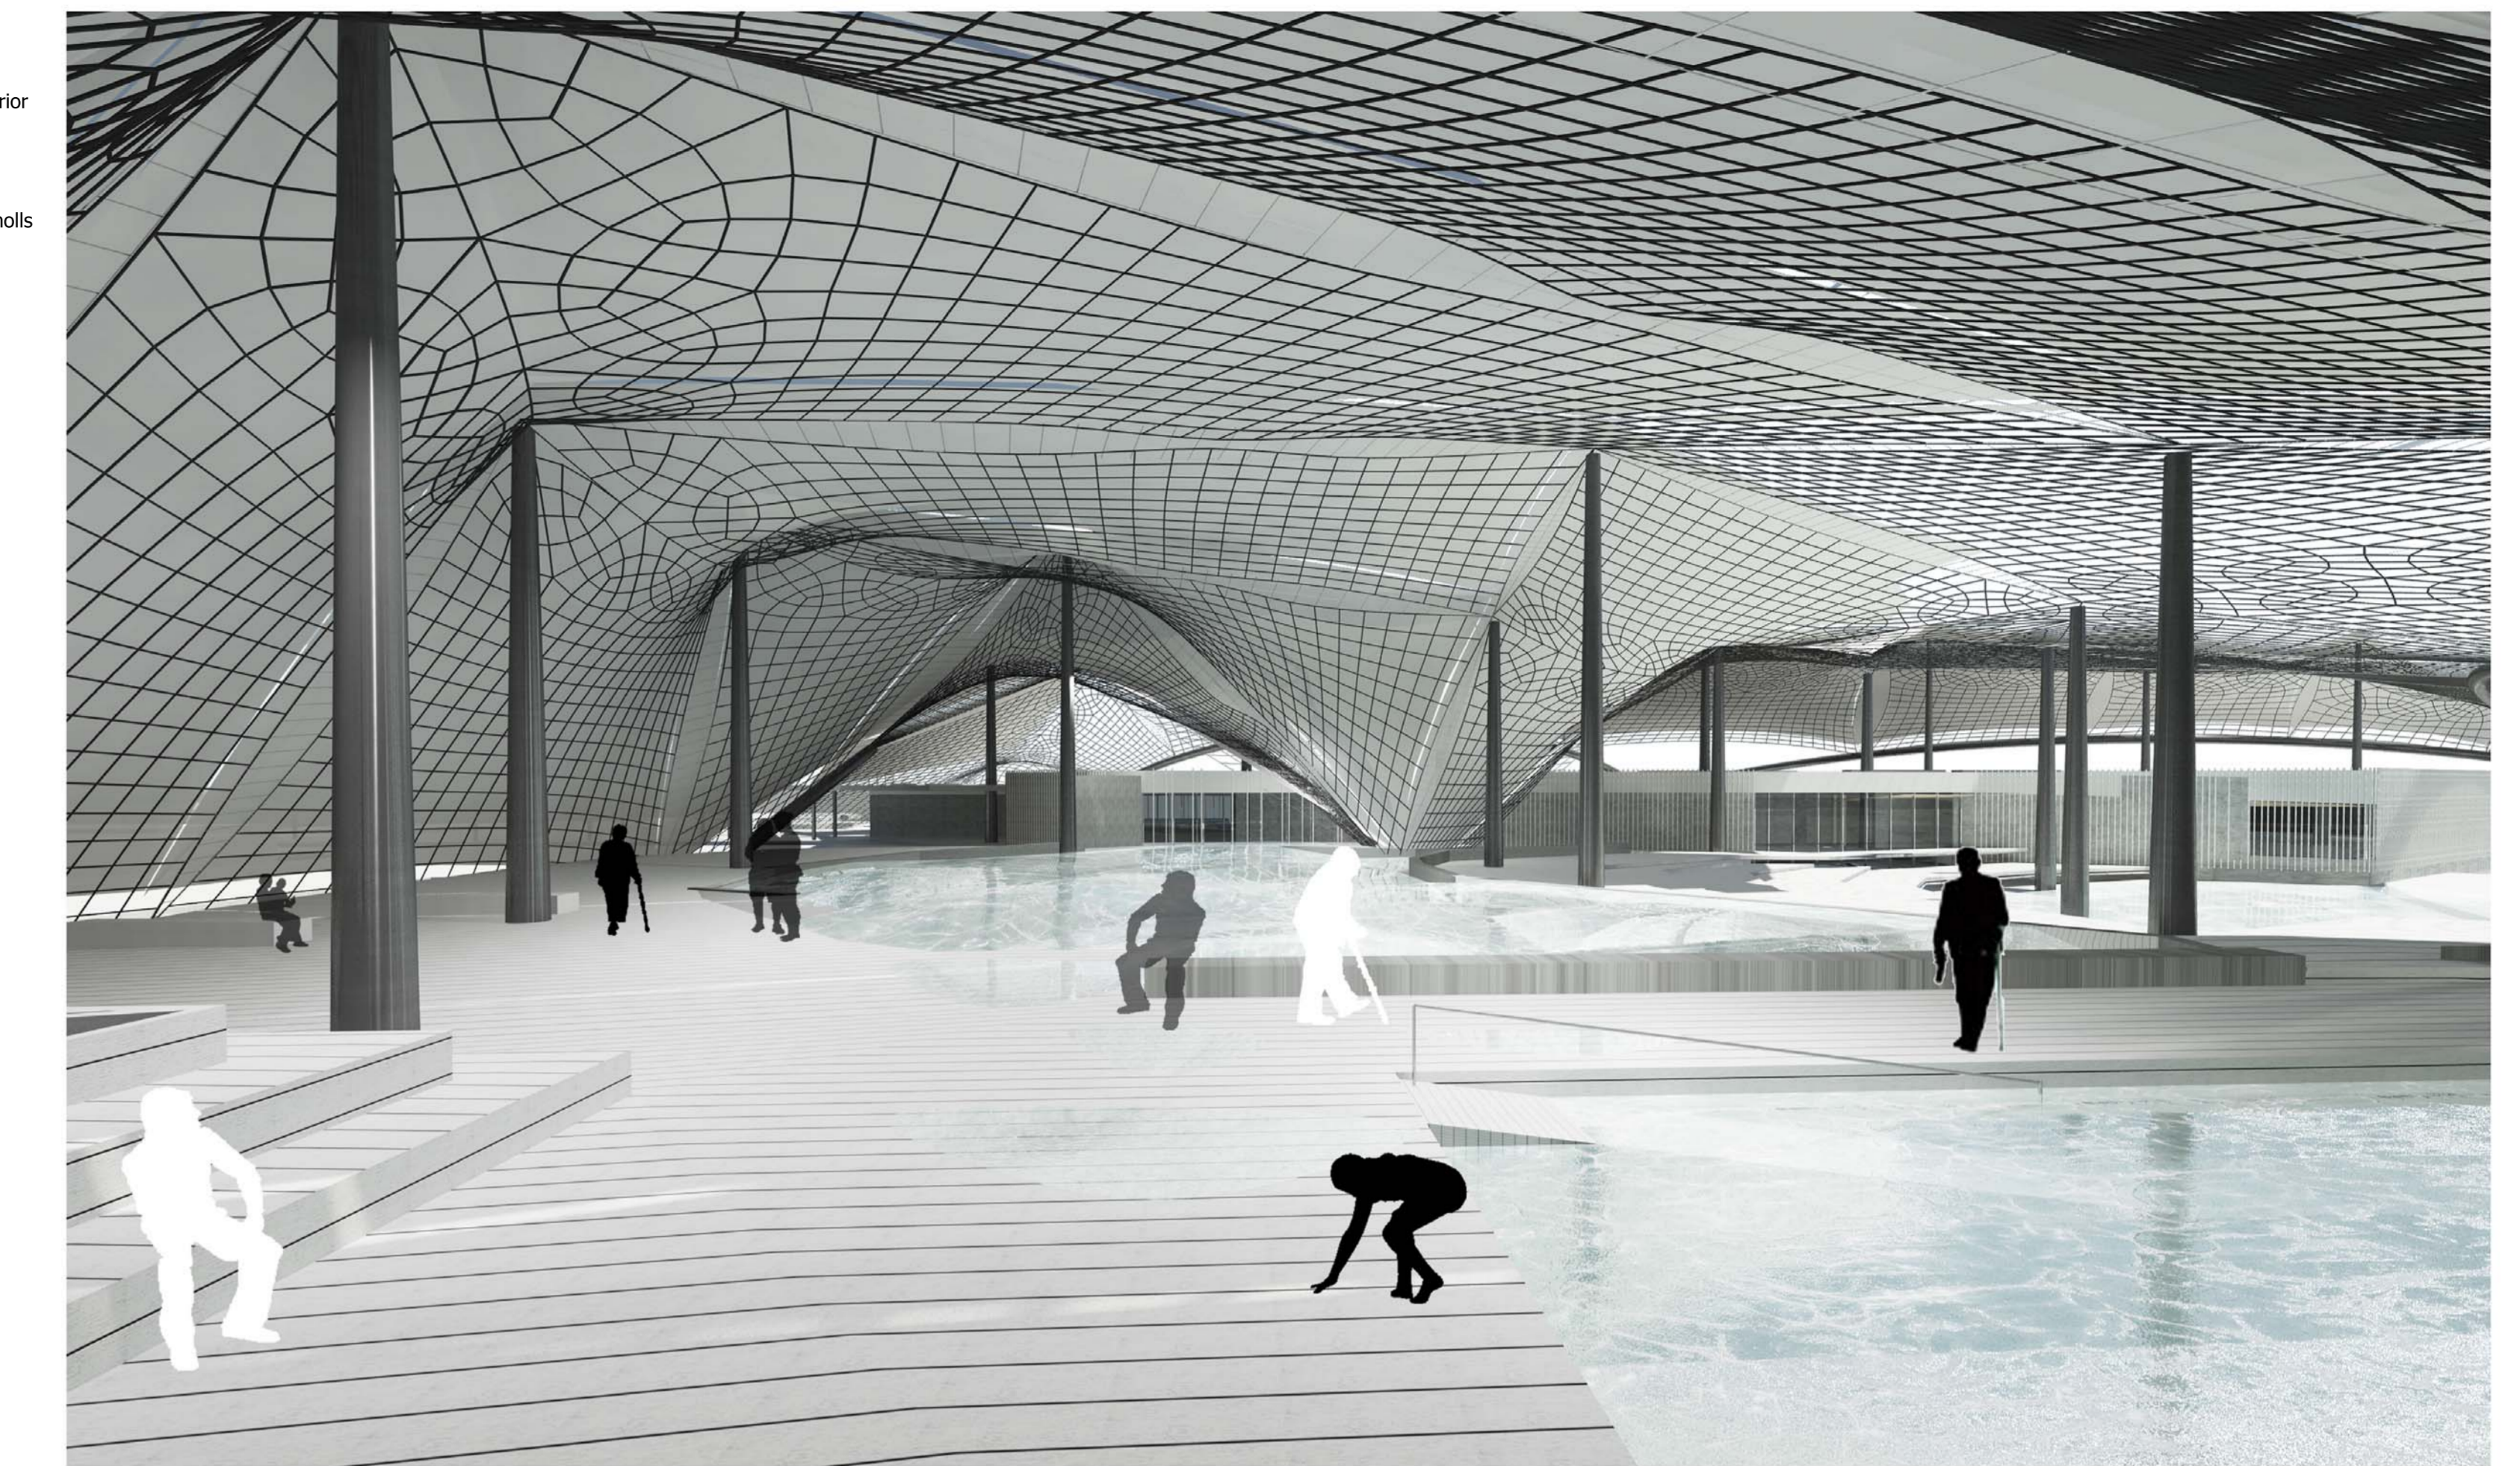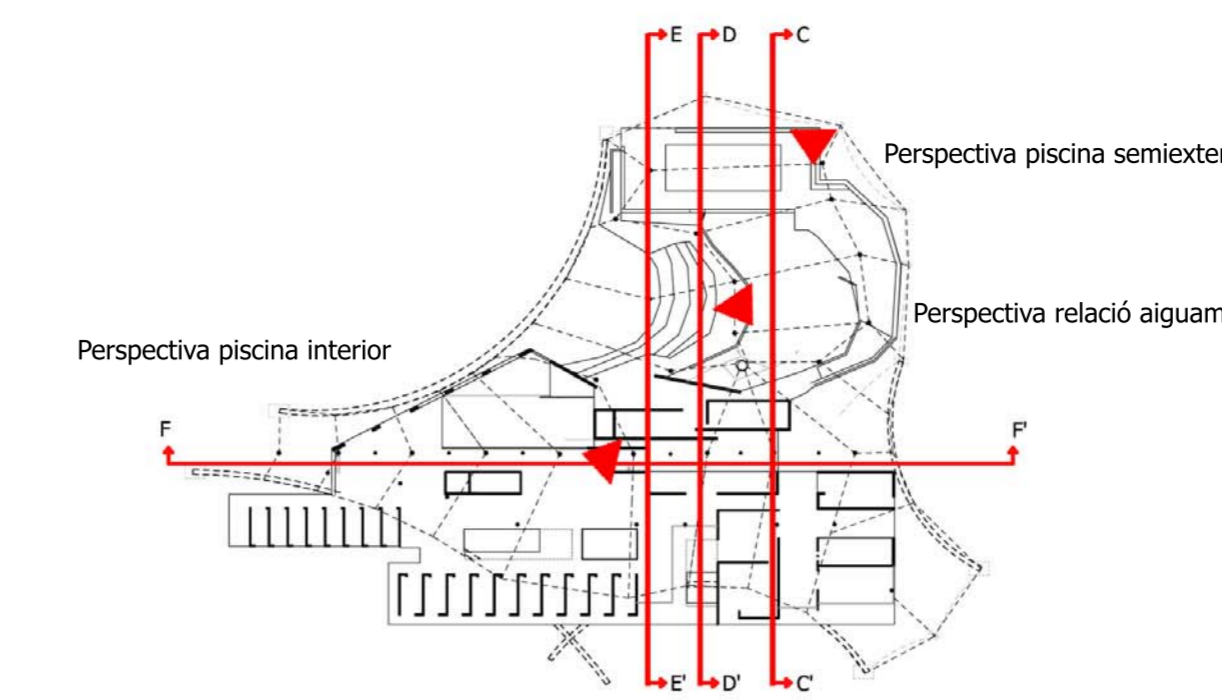

Perspectiva piscina semiexterior

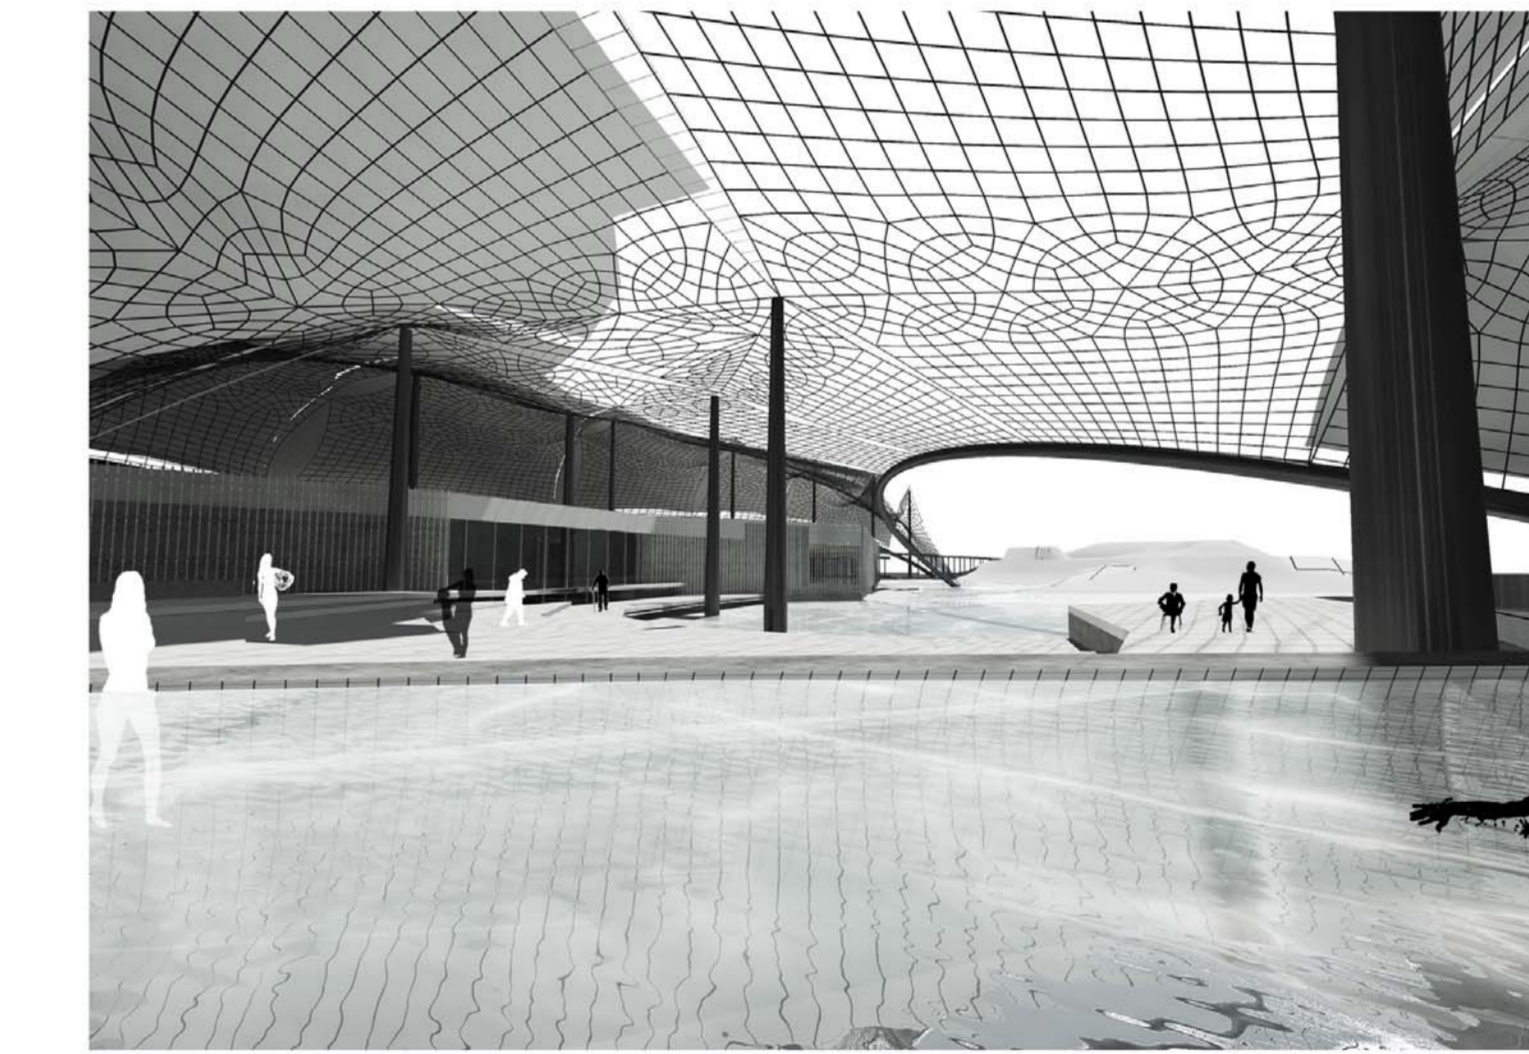

Perspectiva relació aiguamolls



Perspectiva piscina interior