



INTERPRETACIÓ DE L'USUARI




ESPAI PER A LA RELACIÓ ENTRE LES PERSONES




INTERPRETACIÓ DEL LLOC

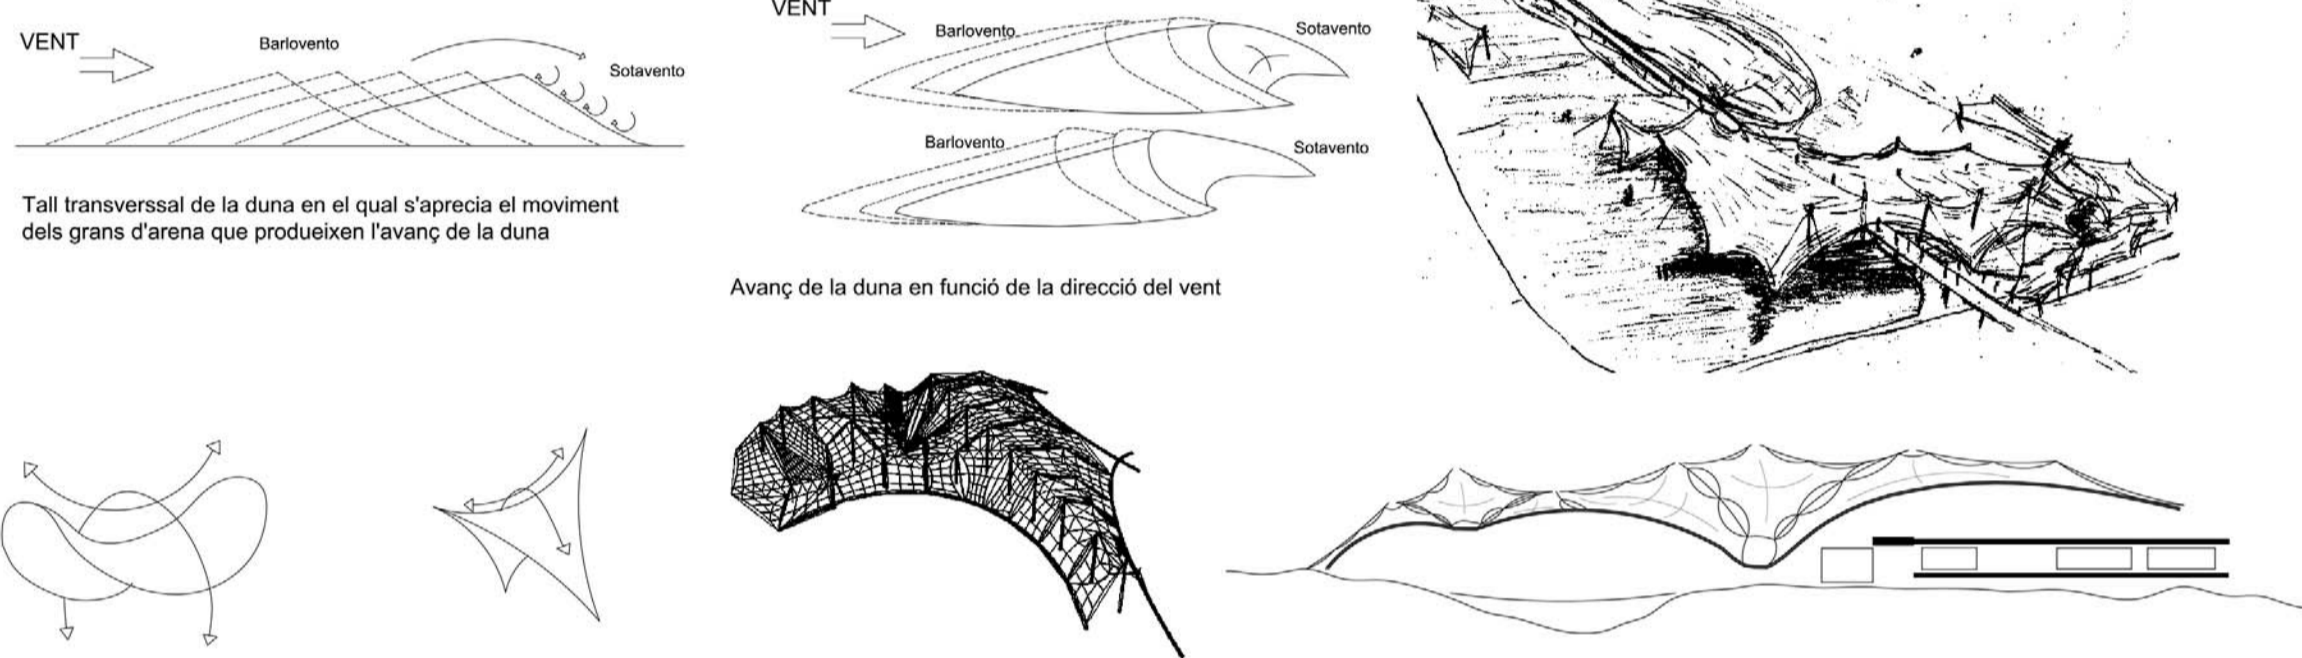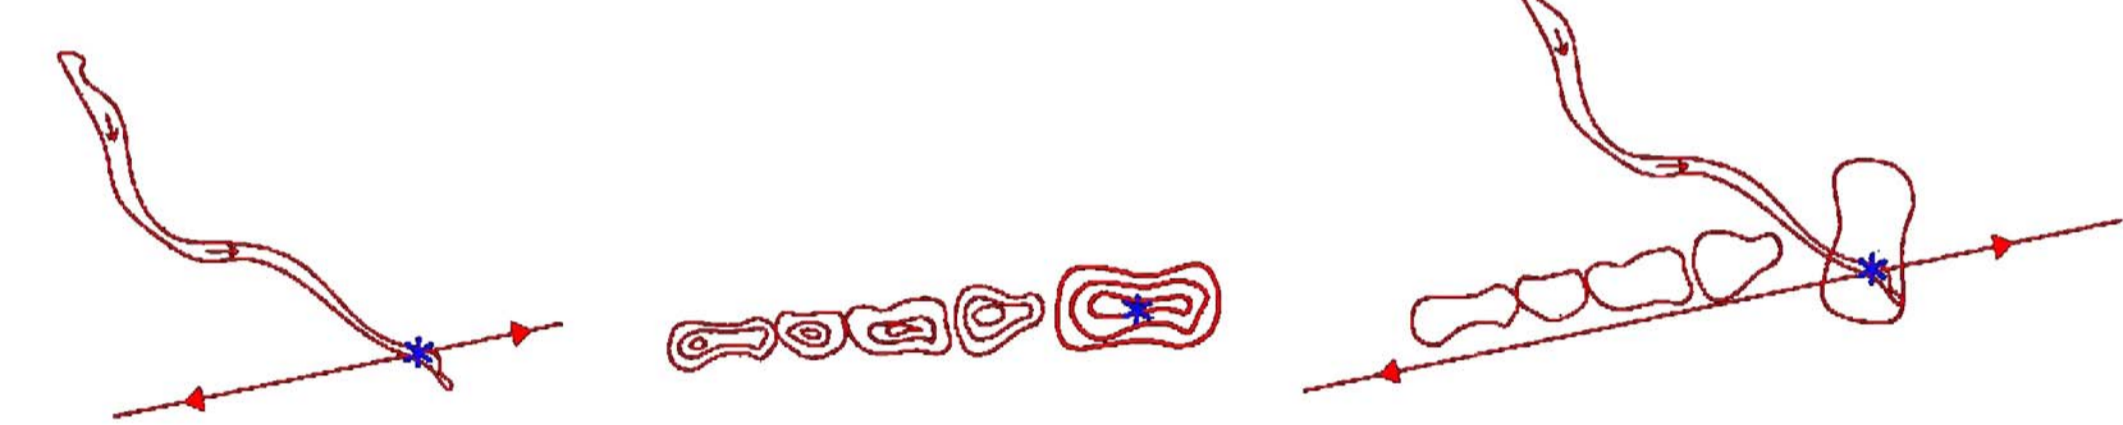


PROJECTE

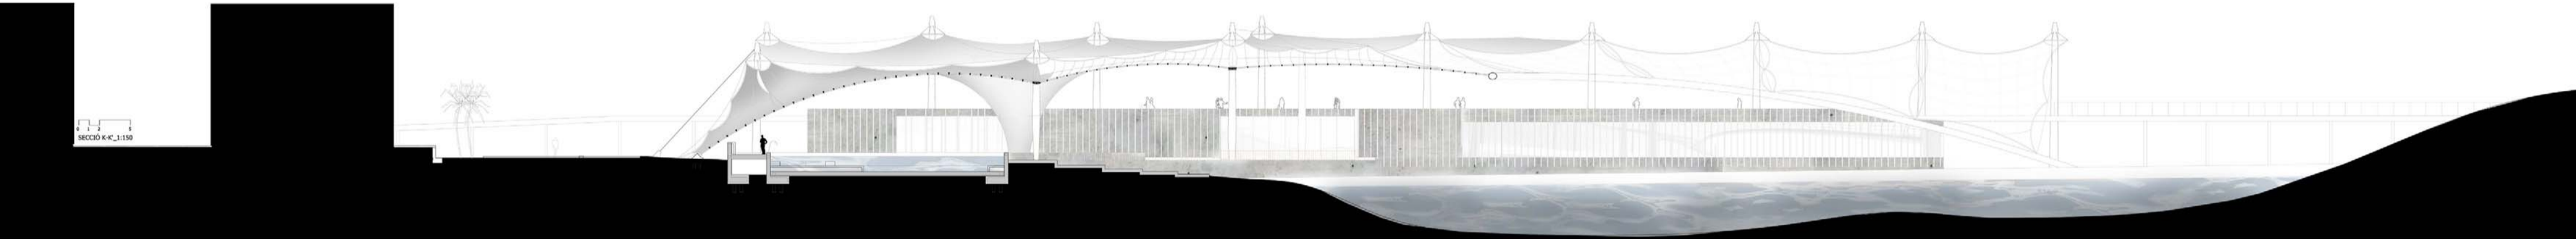

EXECUCIÓ

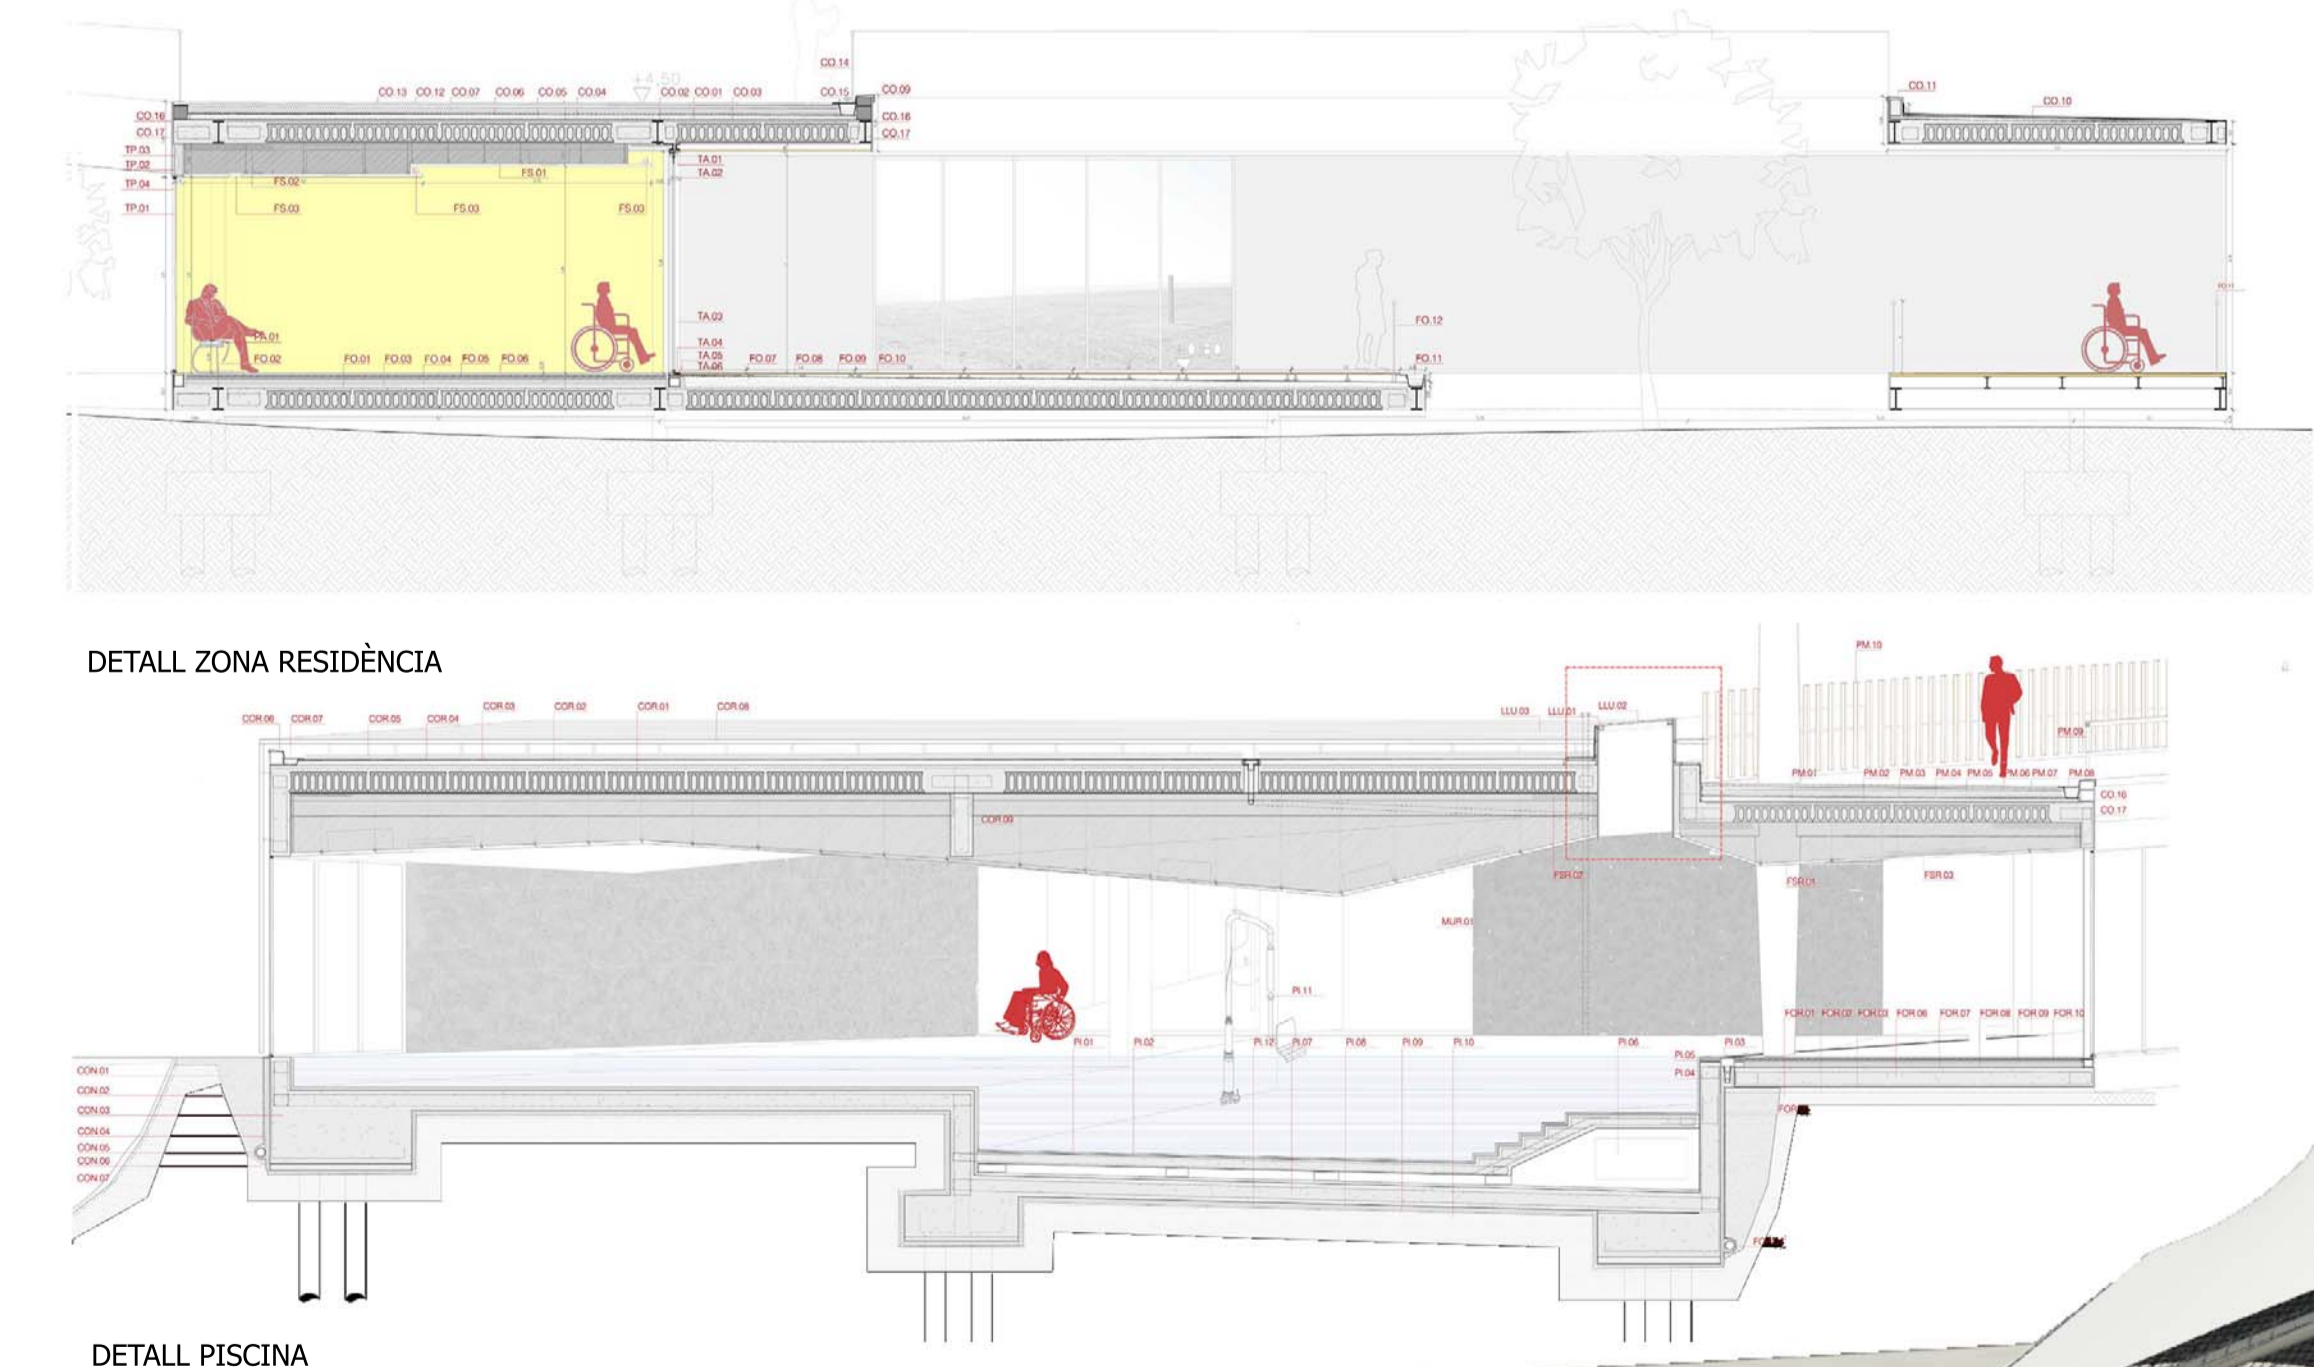

ELEMENTS ESTRUCTURALS

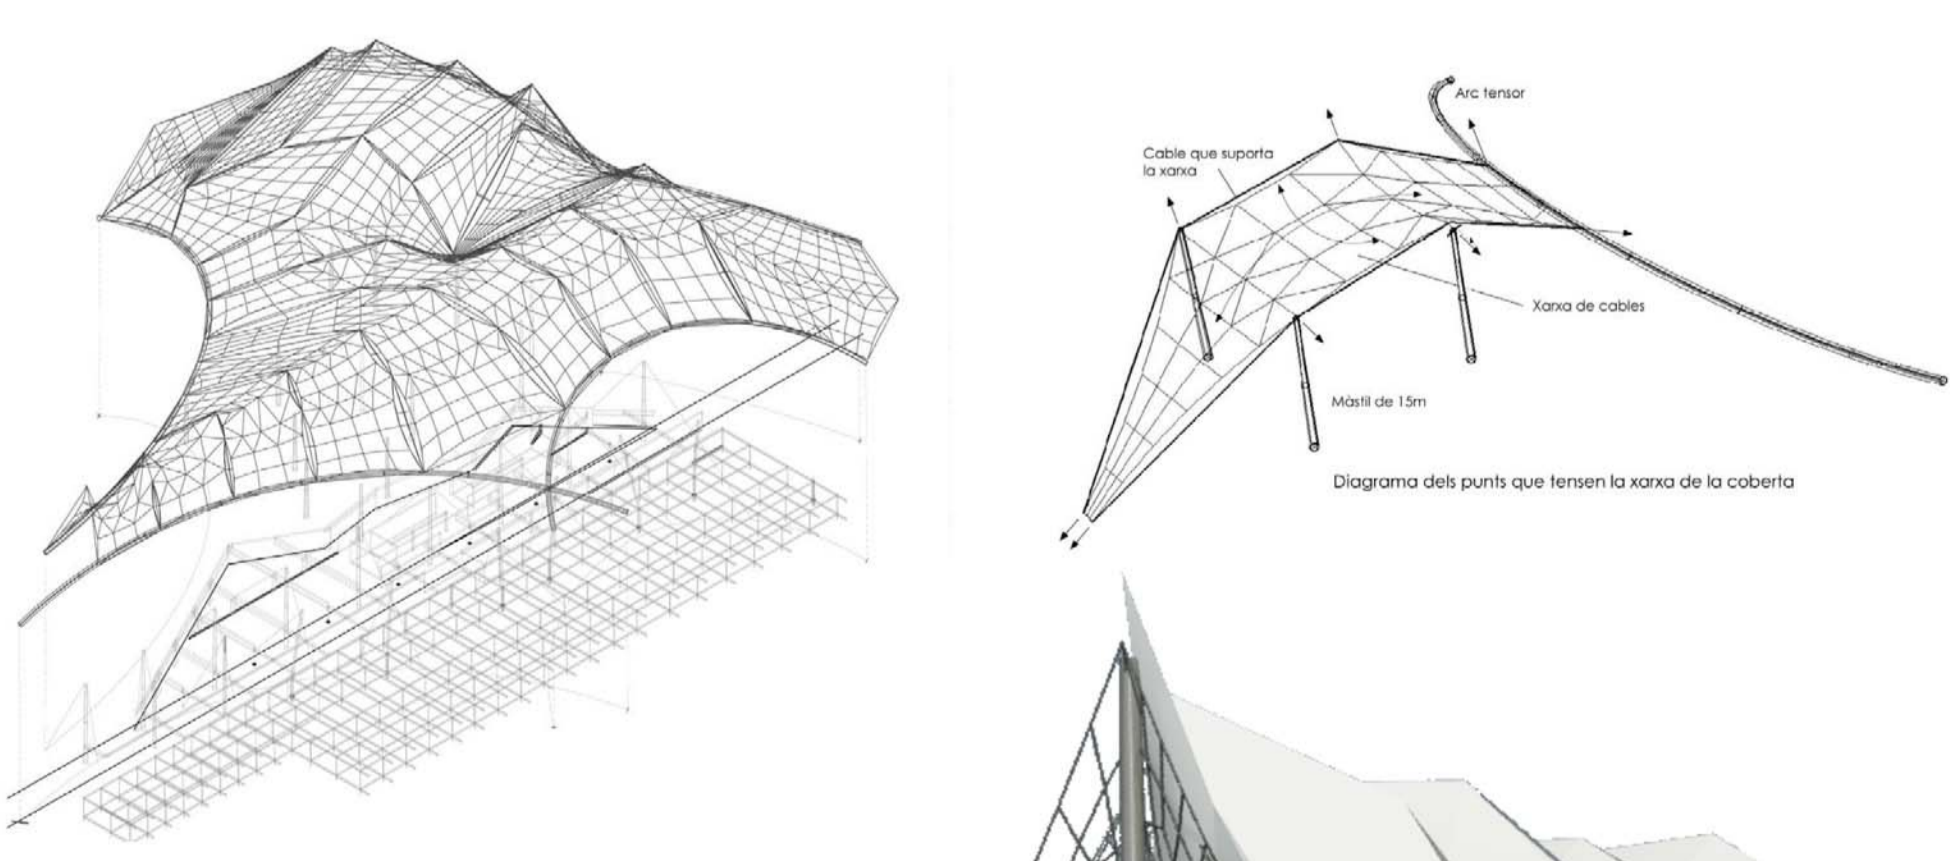

PERSPECTIVA DE LA RELACIÓ ENTRE ELS DIFERENTS PATIS I LA COBERTA TRANSITIBL

