


QUADRE DE SUPERFÍCIES

Descripció	Superfície (m <sup>2</sup> )	Projecte
<b>2. Zona d'informació i fons general</b>	<b>473,55 m<sup>2</sup></b>	
2.4 Zona de fons general	316,23 m <sup>2</sup>	
2.4.1 Fons general de préstec	75,00 m <sup>2</sup>	
2.4.2 Espai de música i imatge	55,01 m <sup>2</sup>	
2.5 Espai de suport (treball en grup)	27,31 m <sup>2</sup>	
2.6 Espai multimèdia		
<b>4. Zona de treball intern</b>	<b>106,89 m<sup>2</sup></b>	
4.1 Despatx de direcció	23,20 m <sup>2</sup>	
4.2 Espai de treball i dipòsit documental	83,69 m <sup>2</sup>	
<b>5. Serveis</b>	<b>121,93 m<sup>2</sup></b>	
5.1 Serveis	28,94 m <sup>2</sup>	
5.2 Sala instal·lacions	18,33 m <sup>2</sup>	
5.3 Distribuidors	59,22 m <sup>2</sup>	
5.6 Escola principal	16,04 m <sup>2</sup>	
<b>TOTAL</b>	<b>702,37 m<sup>2</sup></b>	
Superfície útil	702,37 m <sup>2</sup>	
Superfície construïda	1.019,50 m <sup>2</sup>	

ESQUEMA DE FUNCIONAMENT DE PLANTA PRIMERA

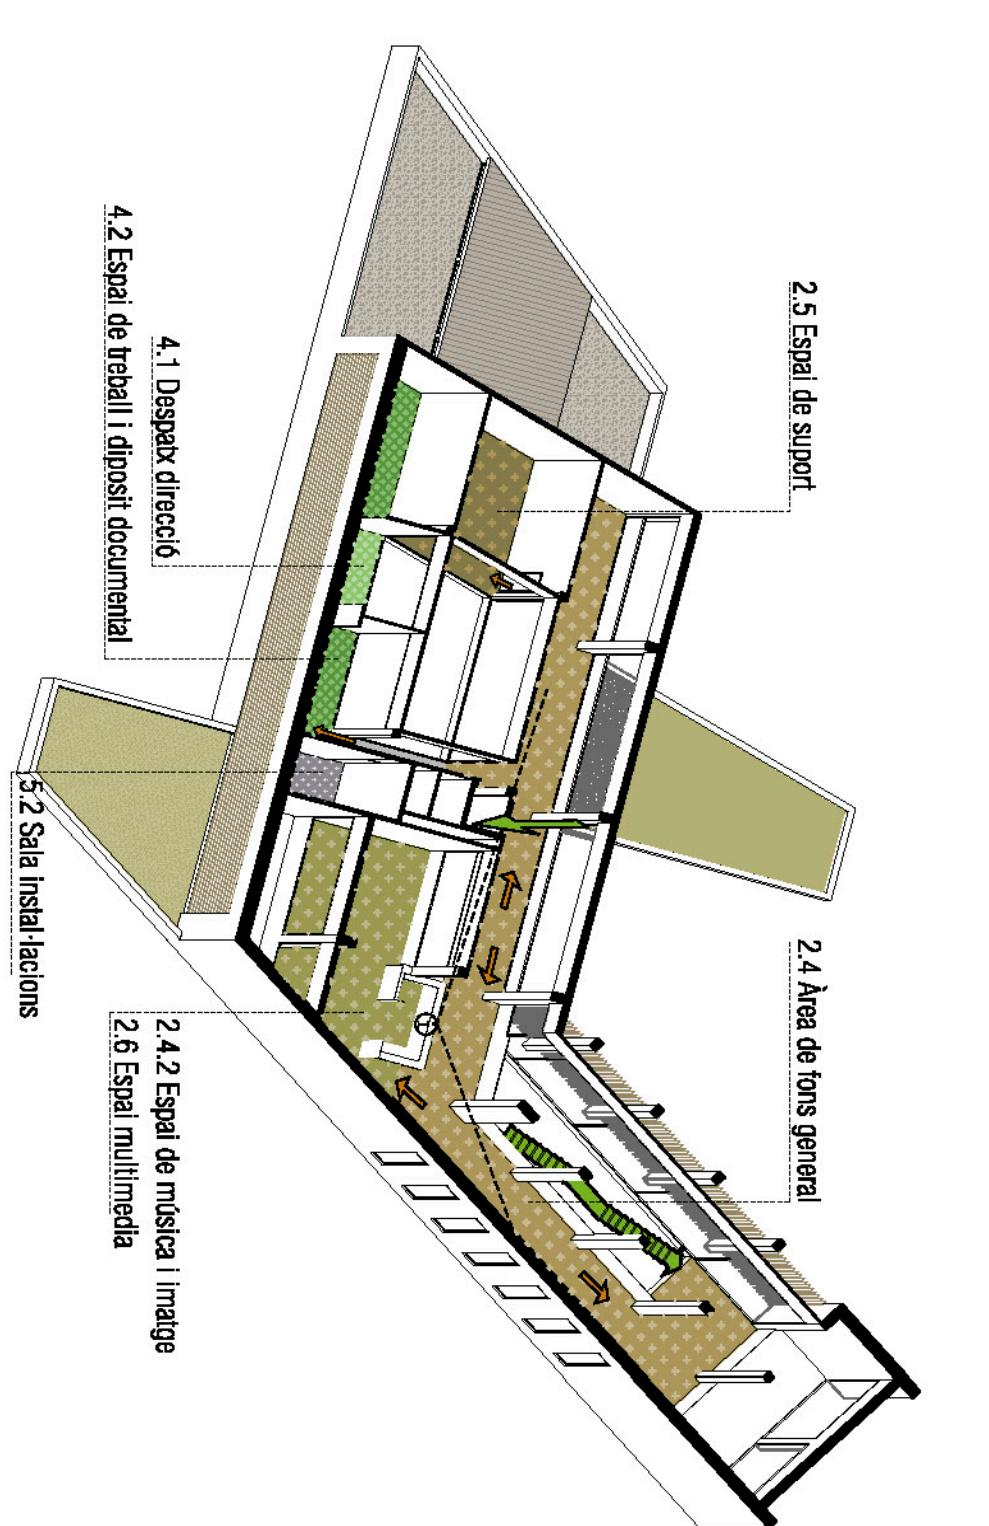


L'accés a planta primera es realitza exclusivament des del interior de l'edifici a través d'un recorregut més directe per l'escala principal o a través de l'escala secundària realitzant un circuit pel fons general. També s'hi pot accedir des del vestíbul principal a través de l'ascensor, desembocant a un distribuïdor al qual es té accés al fons general, als serveis i a l'area de treball intern de la biblioteca.

L'area pública de la planta (fons general, area multimèdia i area de música i imatge) es distribueix en un espai d'obres compartimentat a través de la geometria en planta i secció, diferenciant els espais però mantenint les connexions visuals i físiques. A través dels 3 àmbits existents es promou la connexió visual entre tots els espais de la biblioteca, ampliant el concepte de paisatge intern, alhora que ajuda a distribuir la llum natural als punts més desfavorables.

Des del l'area de treball intern es té un control de la circulació de la biblioteca, així com un accés directe a la sala d'instal·lacions principal.

Privacitat	Circulació	Control
Public	Accesos exteriors	Tauler informatiu
Semi-public	Accesos interiors	Tauler informatiu
Privat	Accesos exteriors	Tauler informatiu
	Accesos interiors	Tauler informatiu
	Circulació vertical	Tauler informatiu

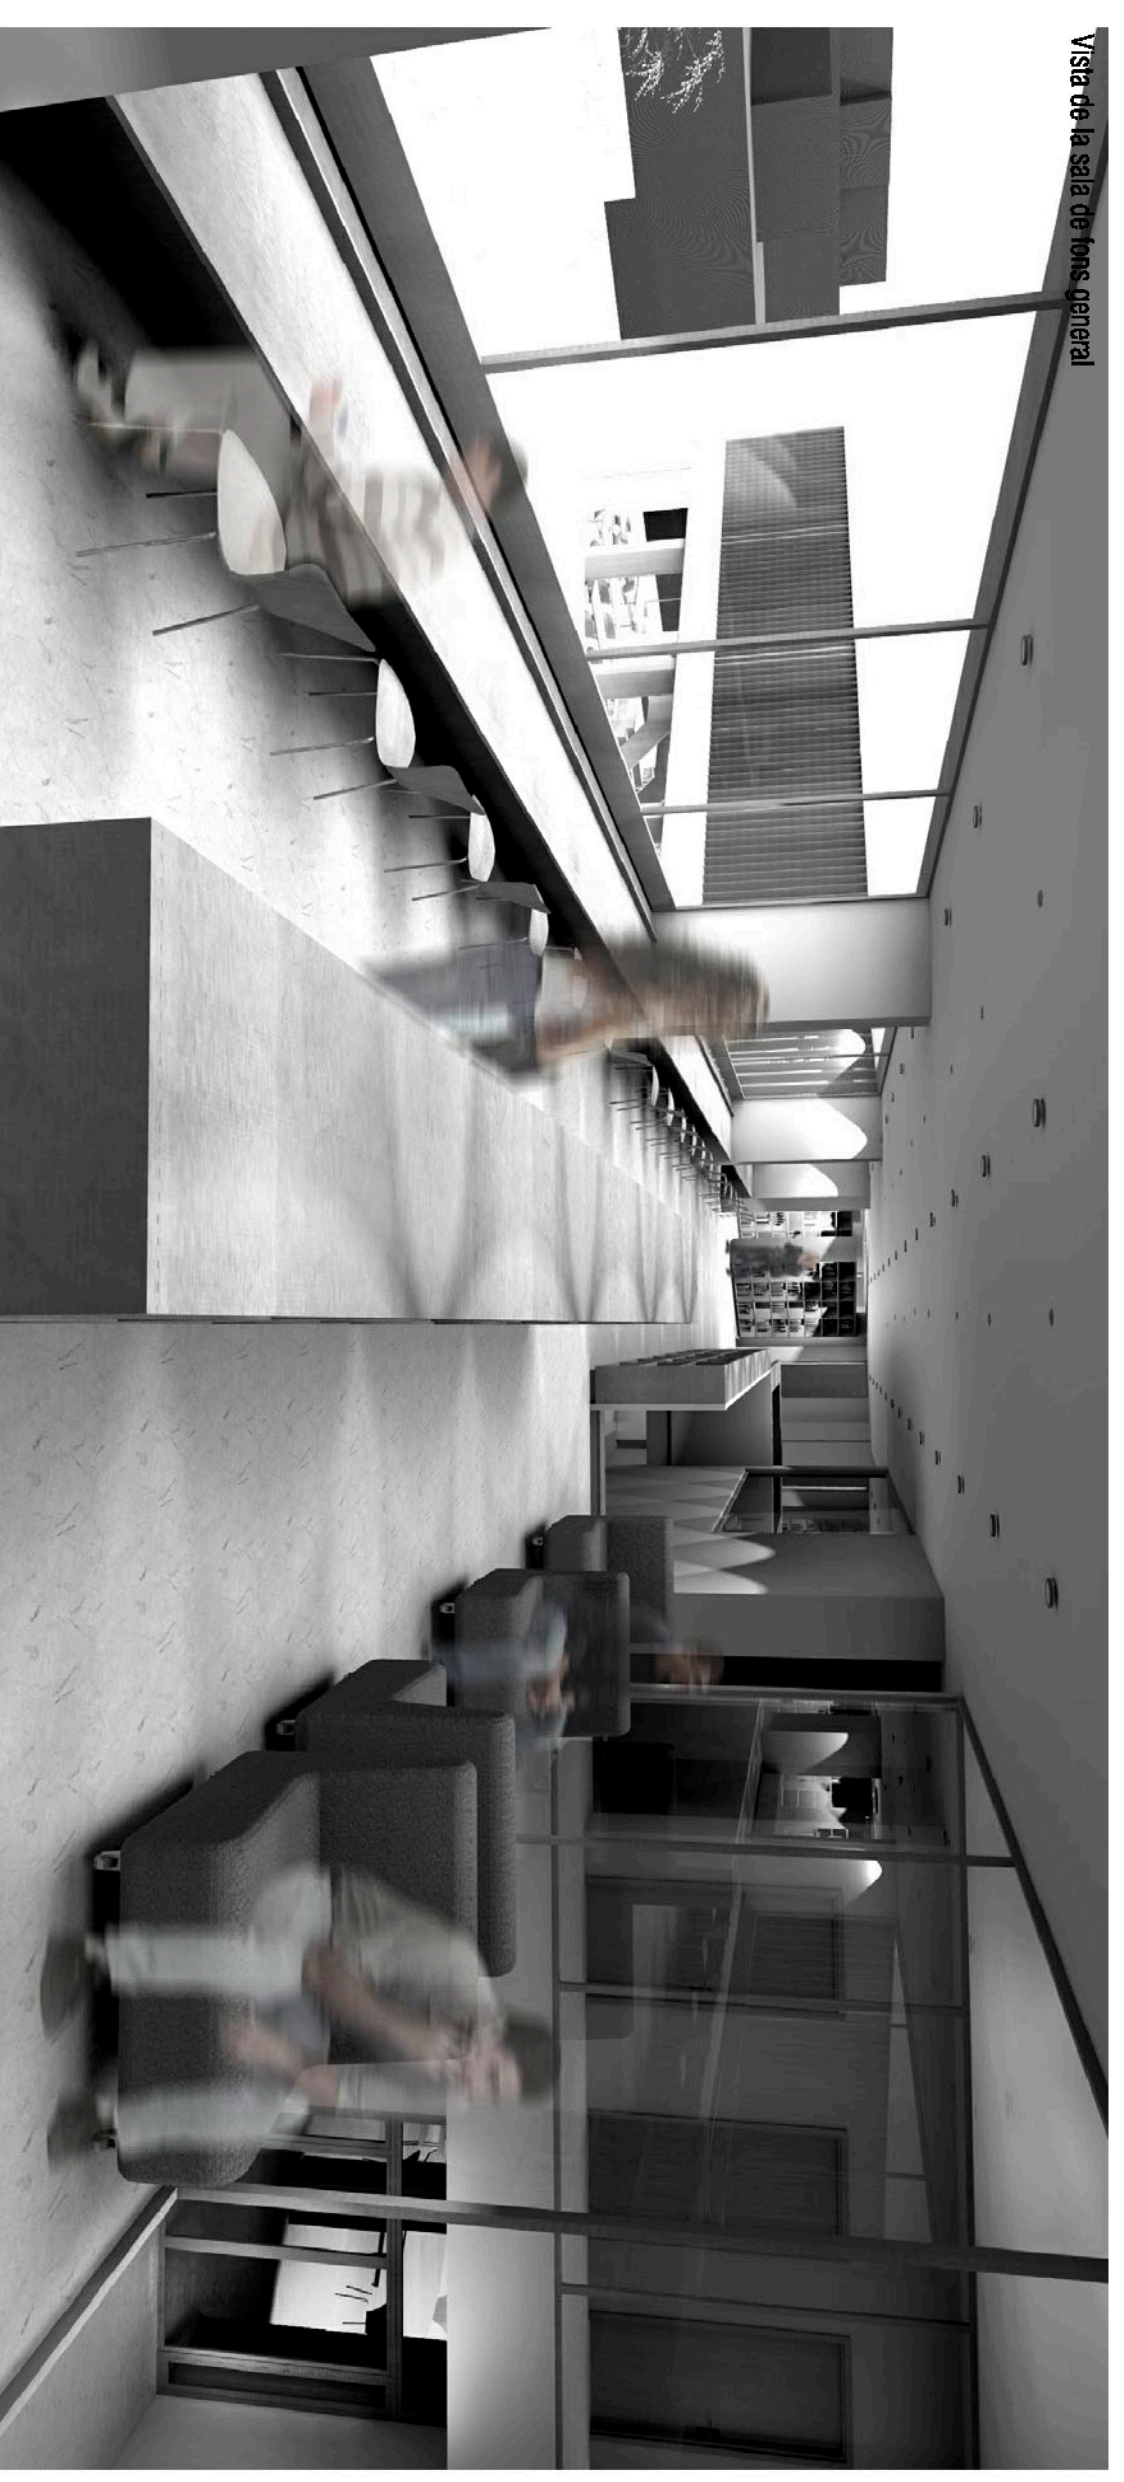

Vista de l'area de fons general



Vista de l'area d'informació i sala multimèdia