


Nivell 0  
 P. Cobert  
 186.10  
 P. Primera  
 181.30  
 P. Segona  
 179.50  
 P. Tercera  
 177.50

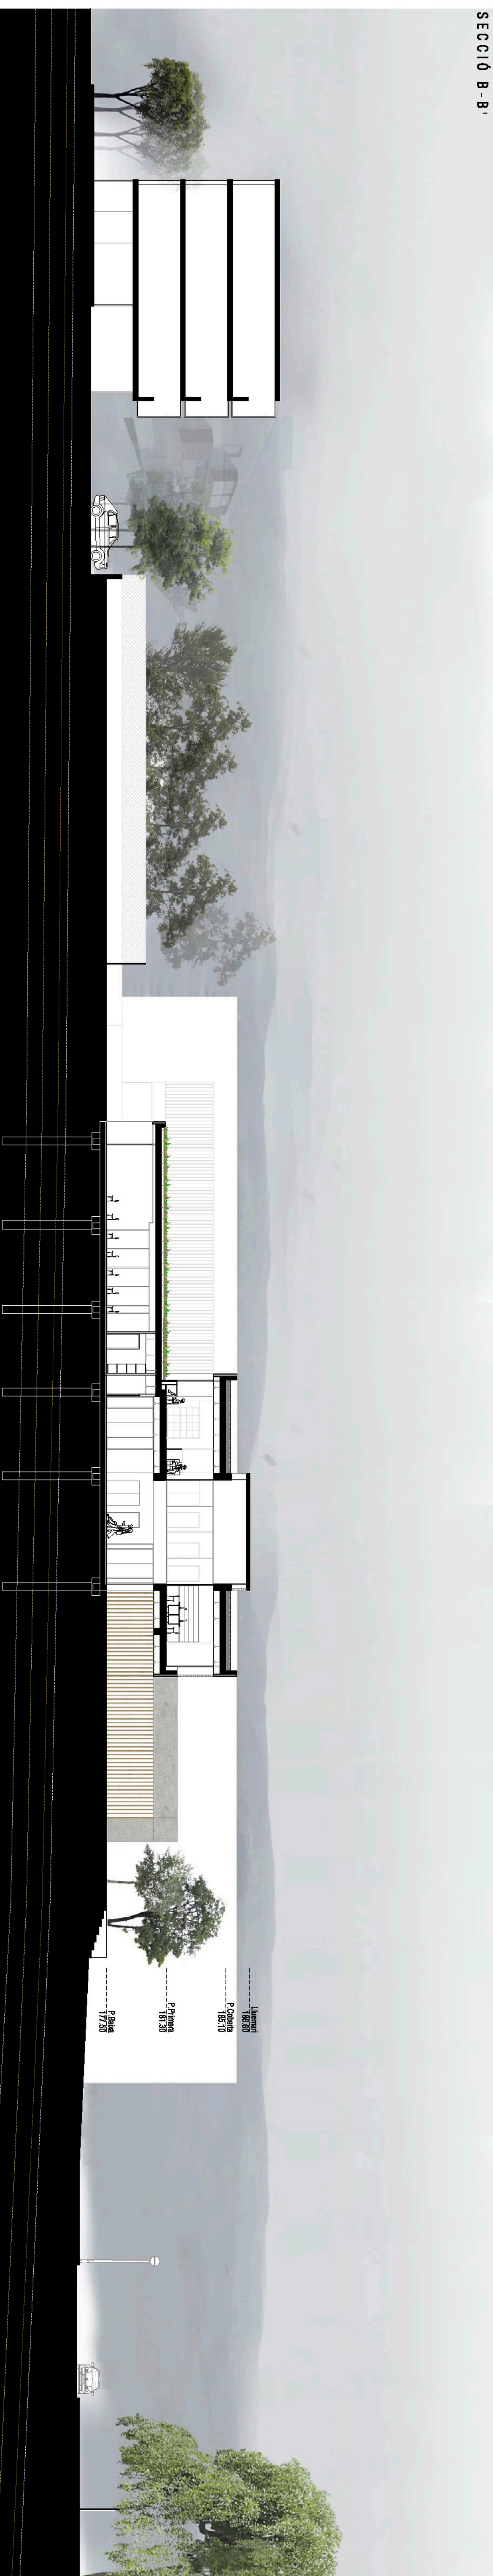

Nivell 0  
 P. Cobert  
 186.10  
 P. Primera  
 181.30  
 P. Segona  
 177.50

VISTA 1: Espai lliure vinculat a la sala infantil



VISTA 2: ESCA: LINDA i MONTATGE DE LA SALA POLivalent i accés secundari

