


EXEMPLE DE CÀLCUL DE PÒRTIC (PÒRTIC 4) 1/100 Càlcul estructural realitzat amb Opus 2010

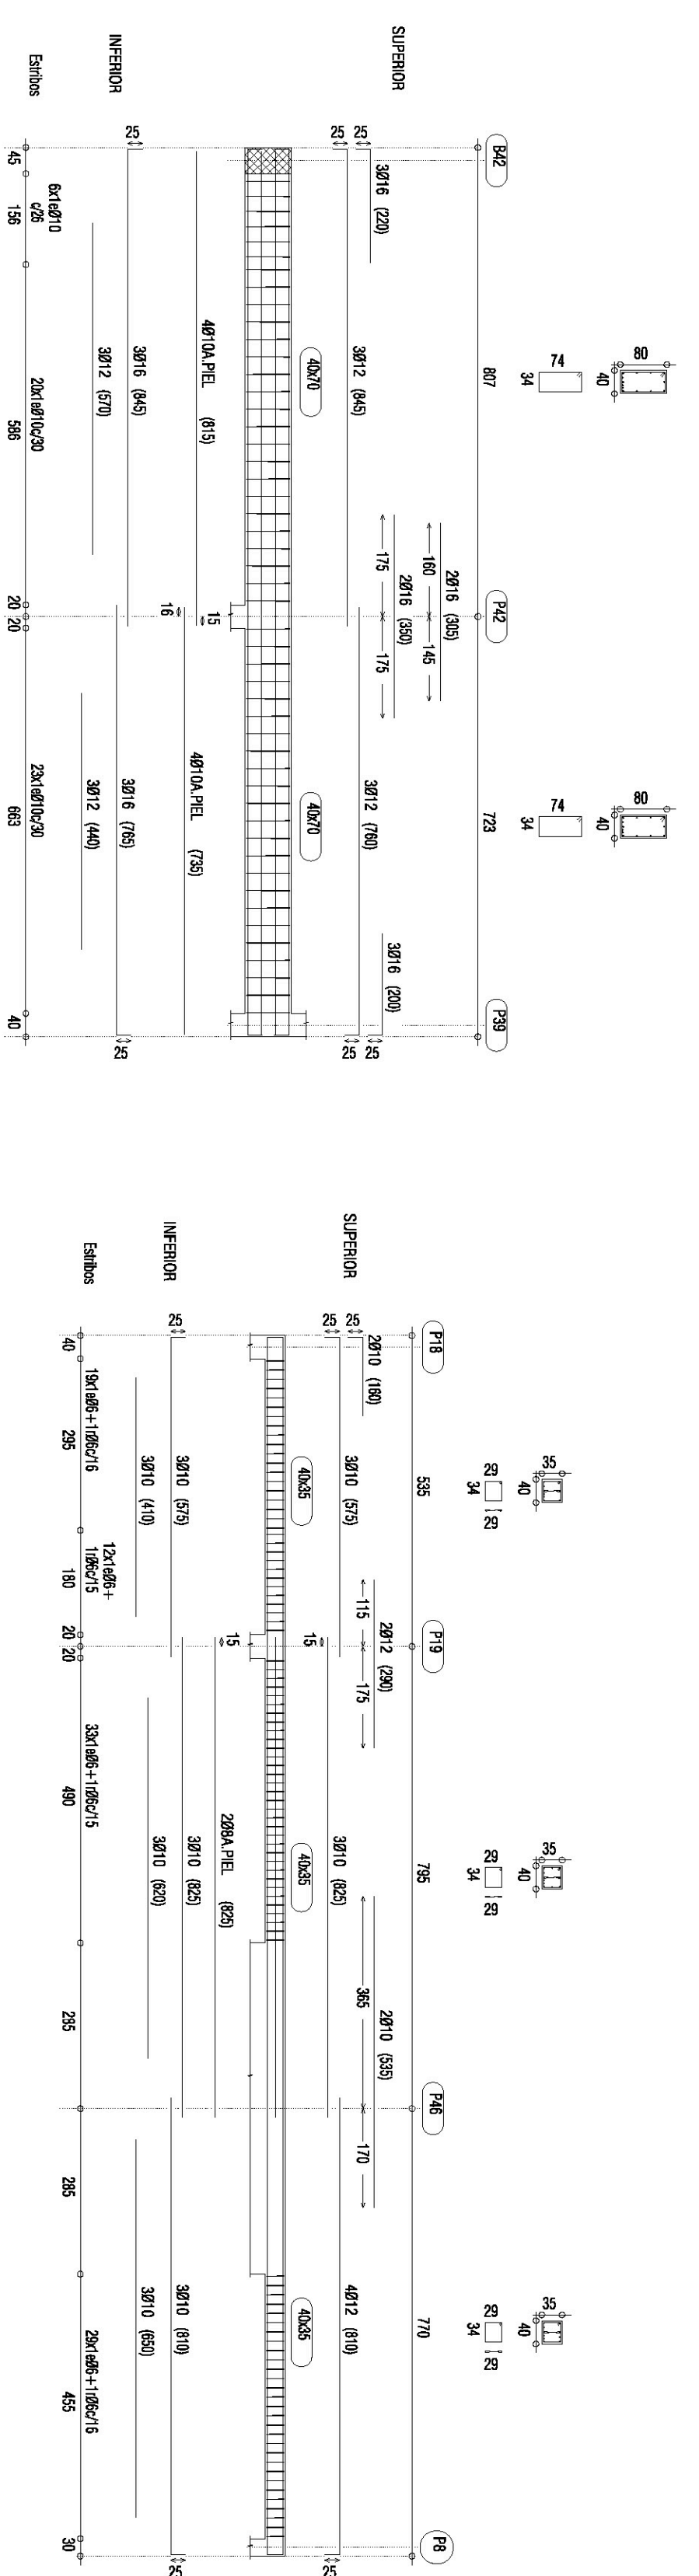

EXEMPLE DE CÀLCUL DE PÒRTIC (PÒRTIC 12) 1/100 Càlcul estructural realitzat amb Opus 2010

