


SECCIÓ TRANSVERSAL BIBLIOTECA . E1.50

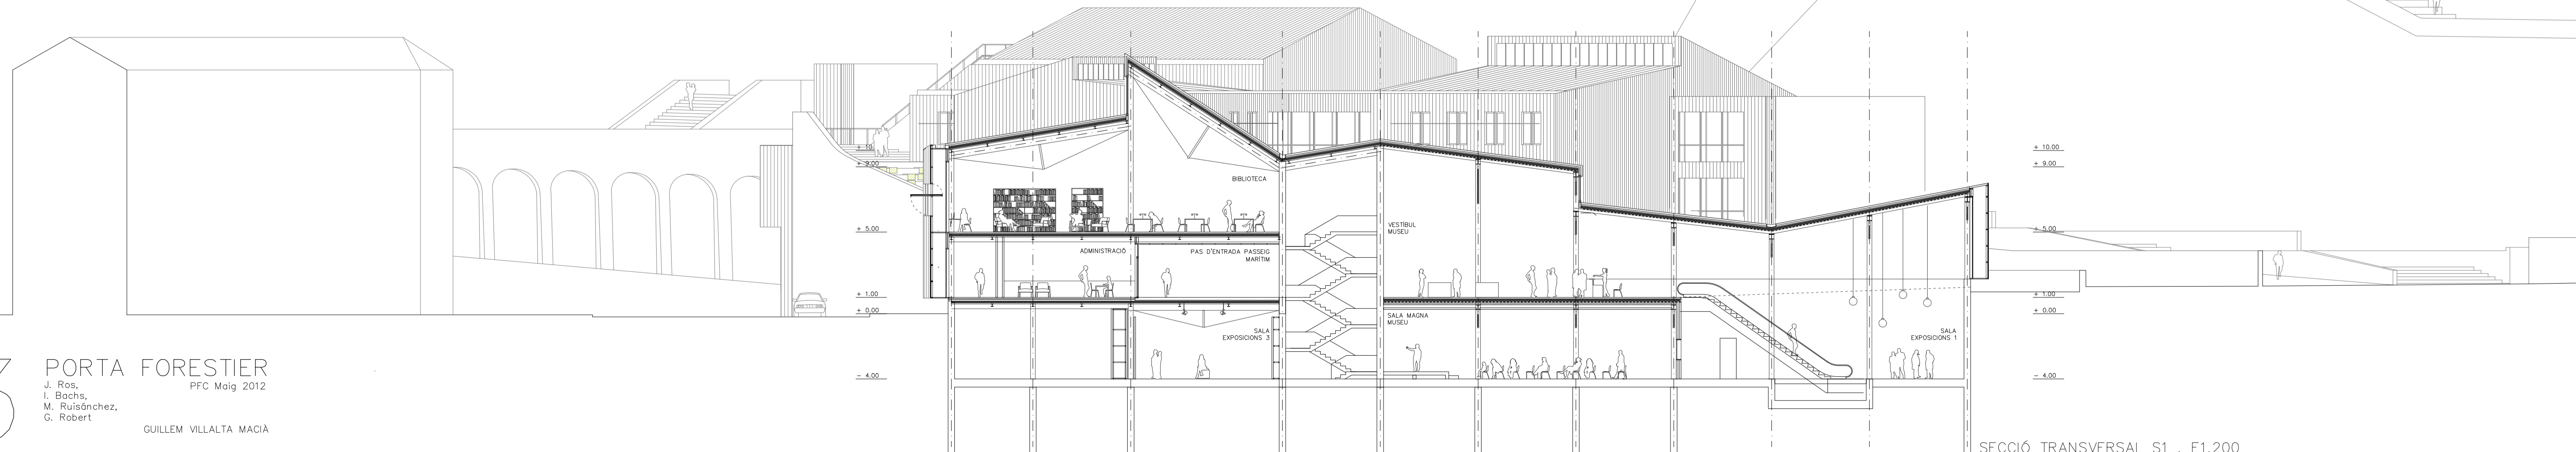

SECCIÓ TRANSVERSAL S1 . E1.200