






ENVOLVENT MURÀRIA  
MURS I MURS PANTALLA  
DE FORMIGÓ ARMAT

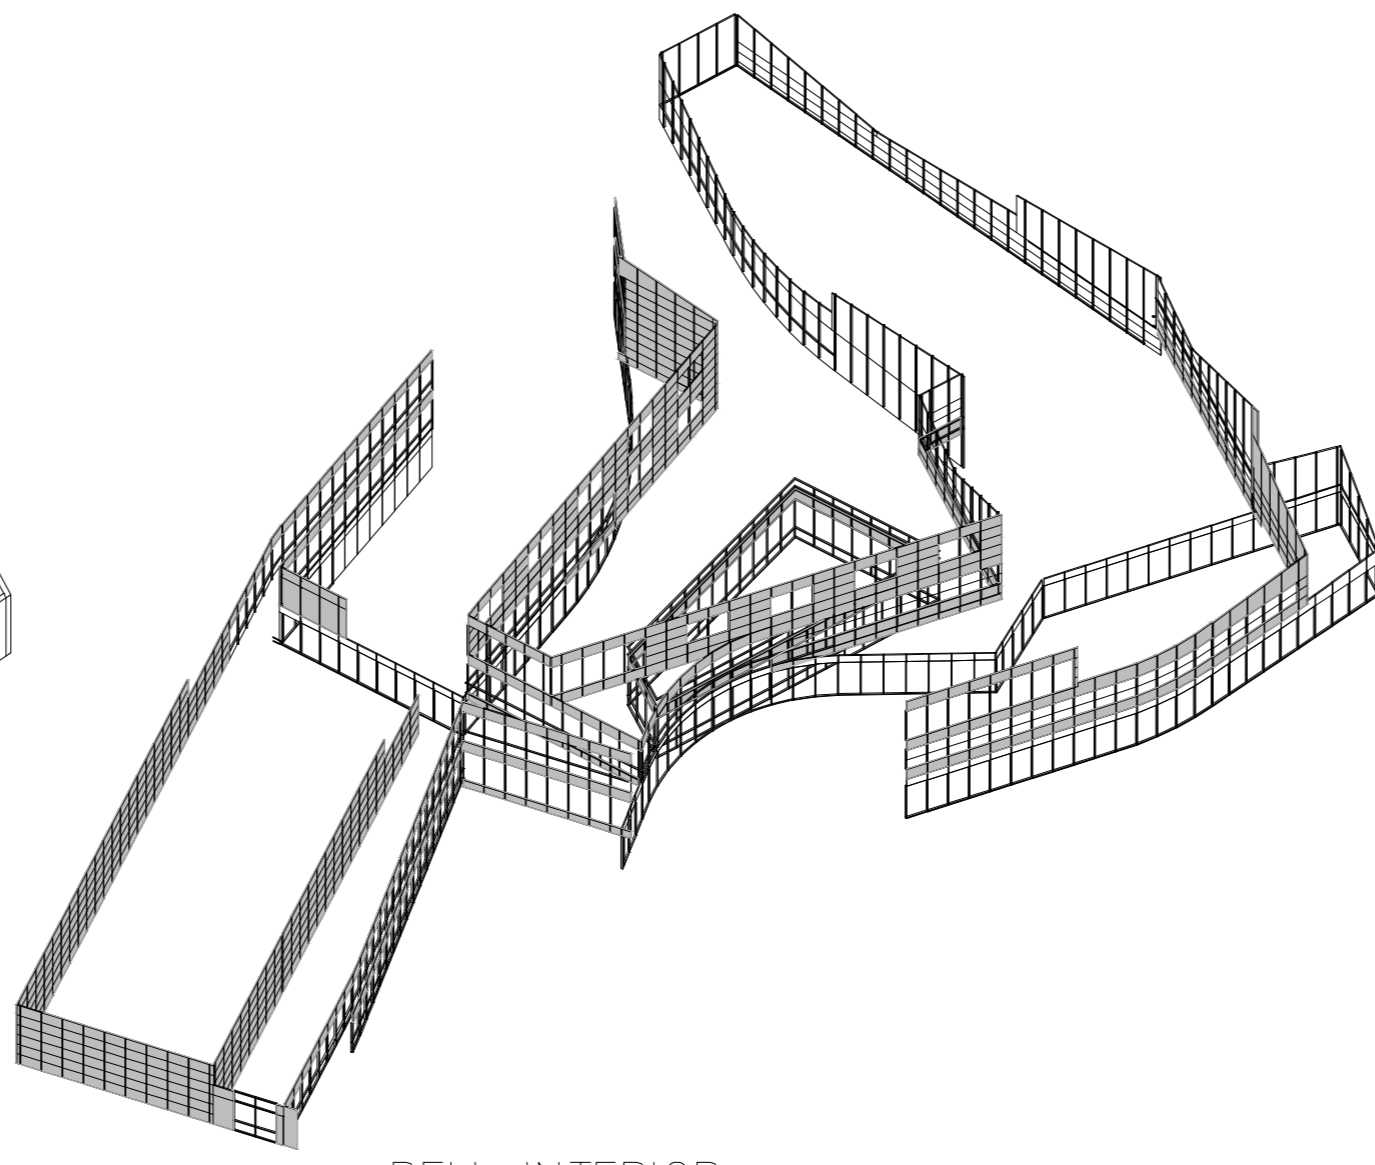

PELL INTERIOR  
MUR CORTINA DE VIDRE  
I PANELLS D'ALUMINI

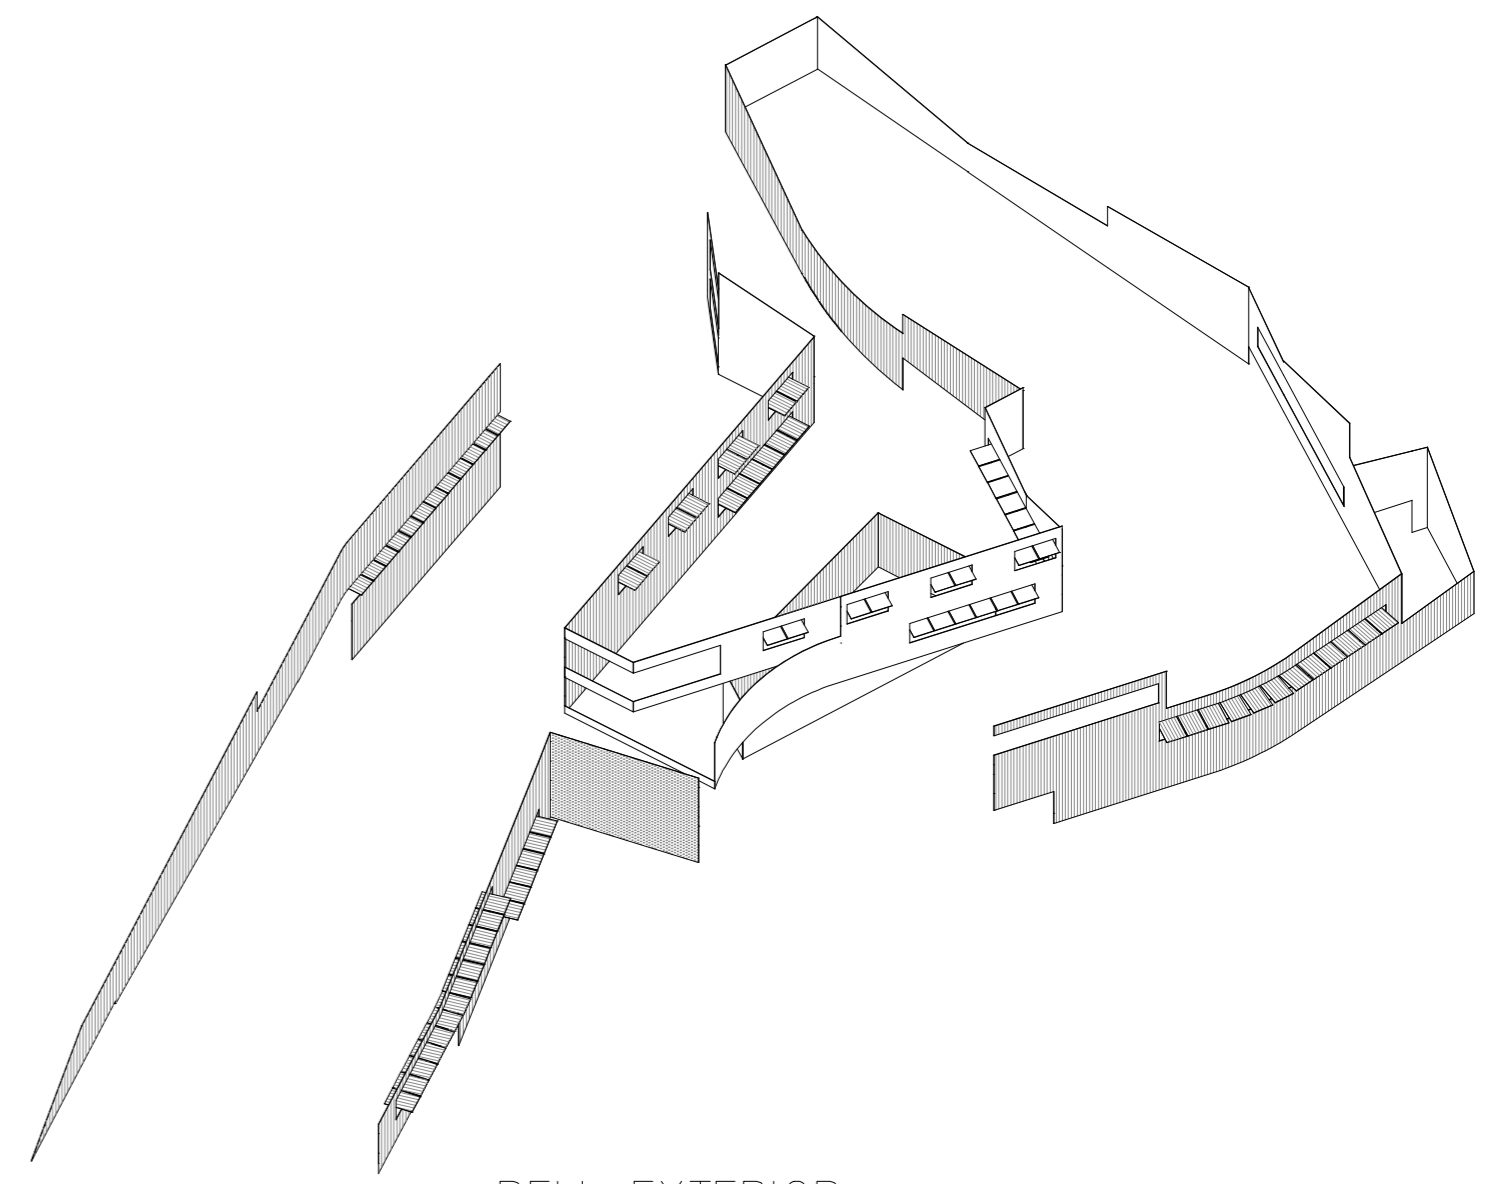

PELL EXTERIOR  
POLICARBONAT I  
PERFILERIA D'ALUMINI

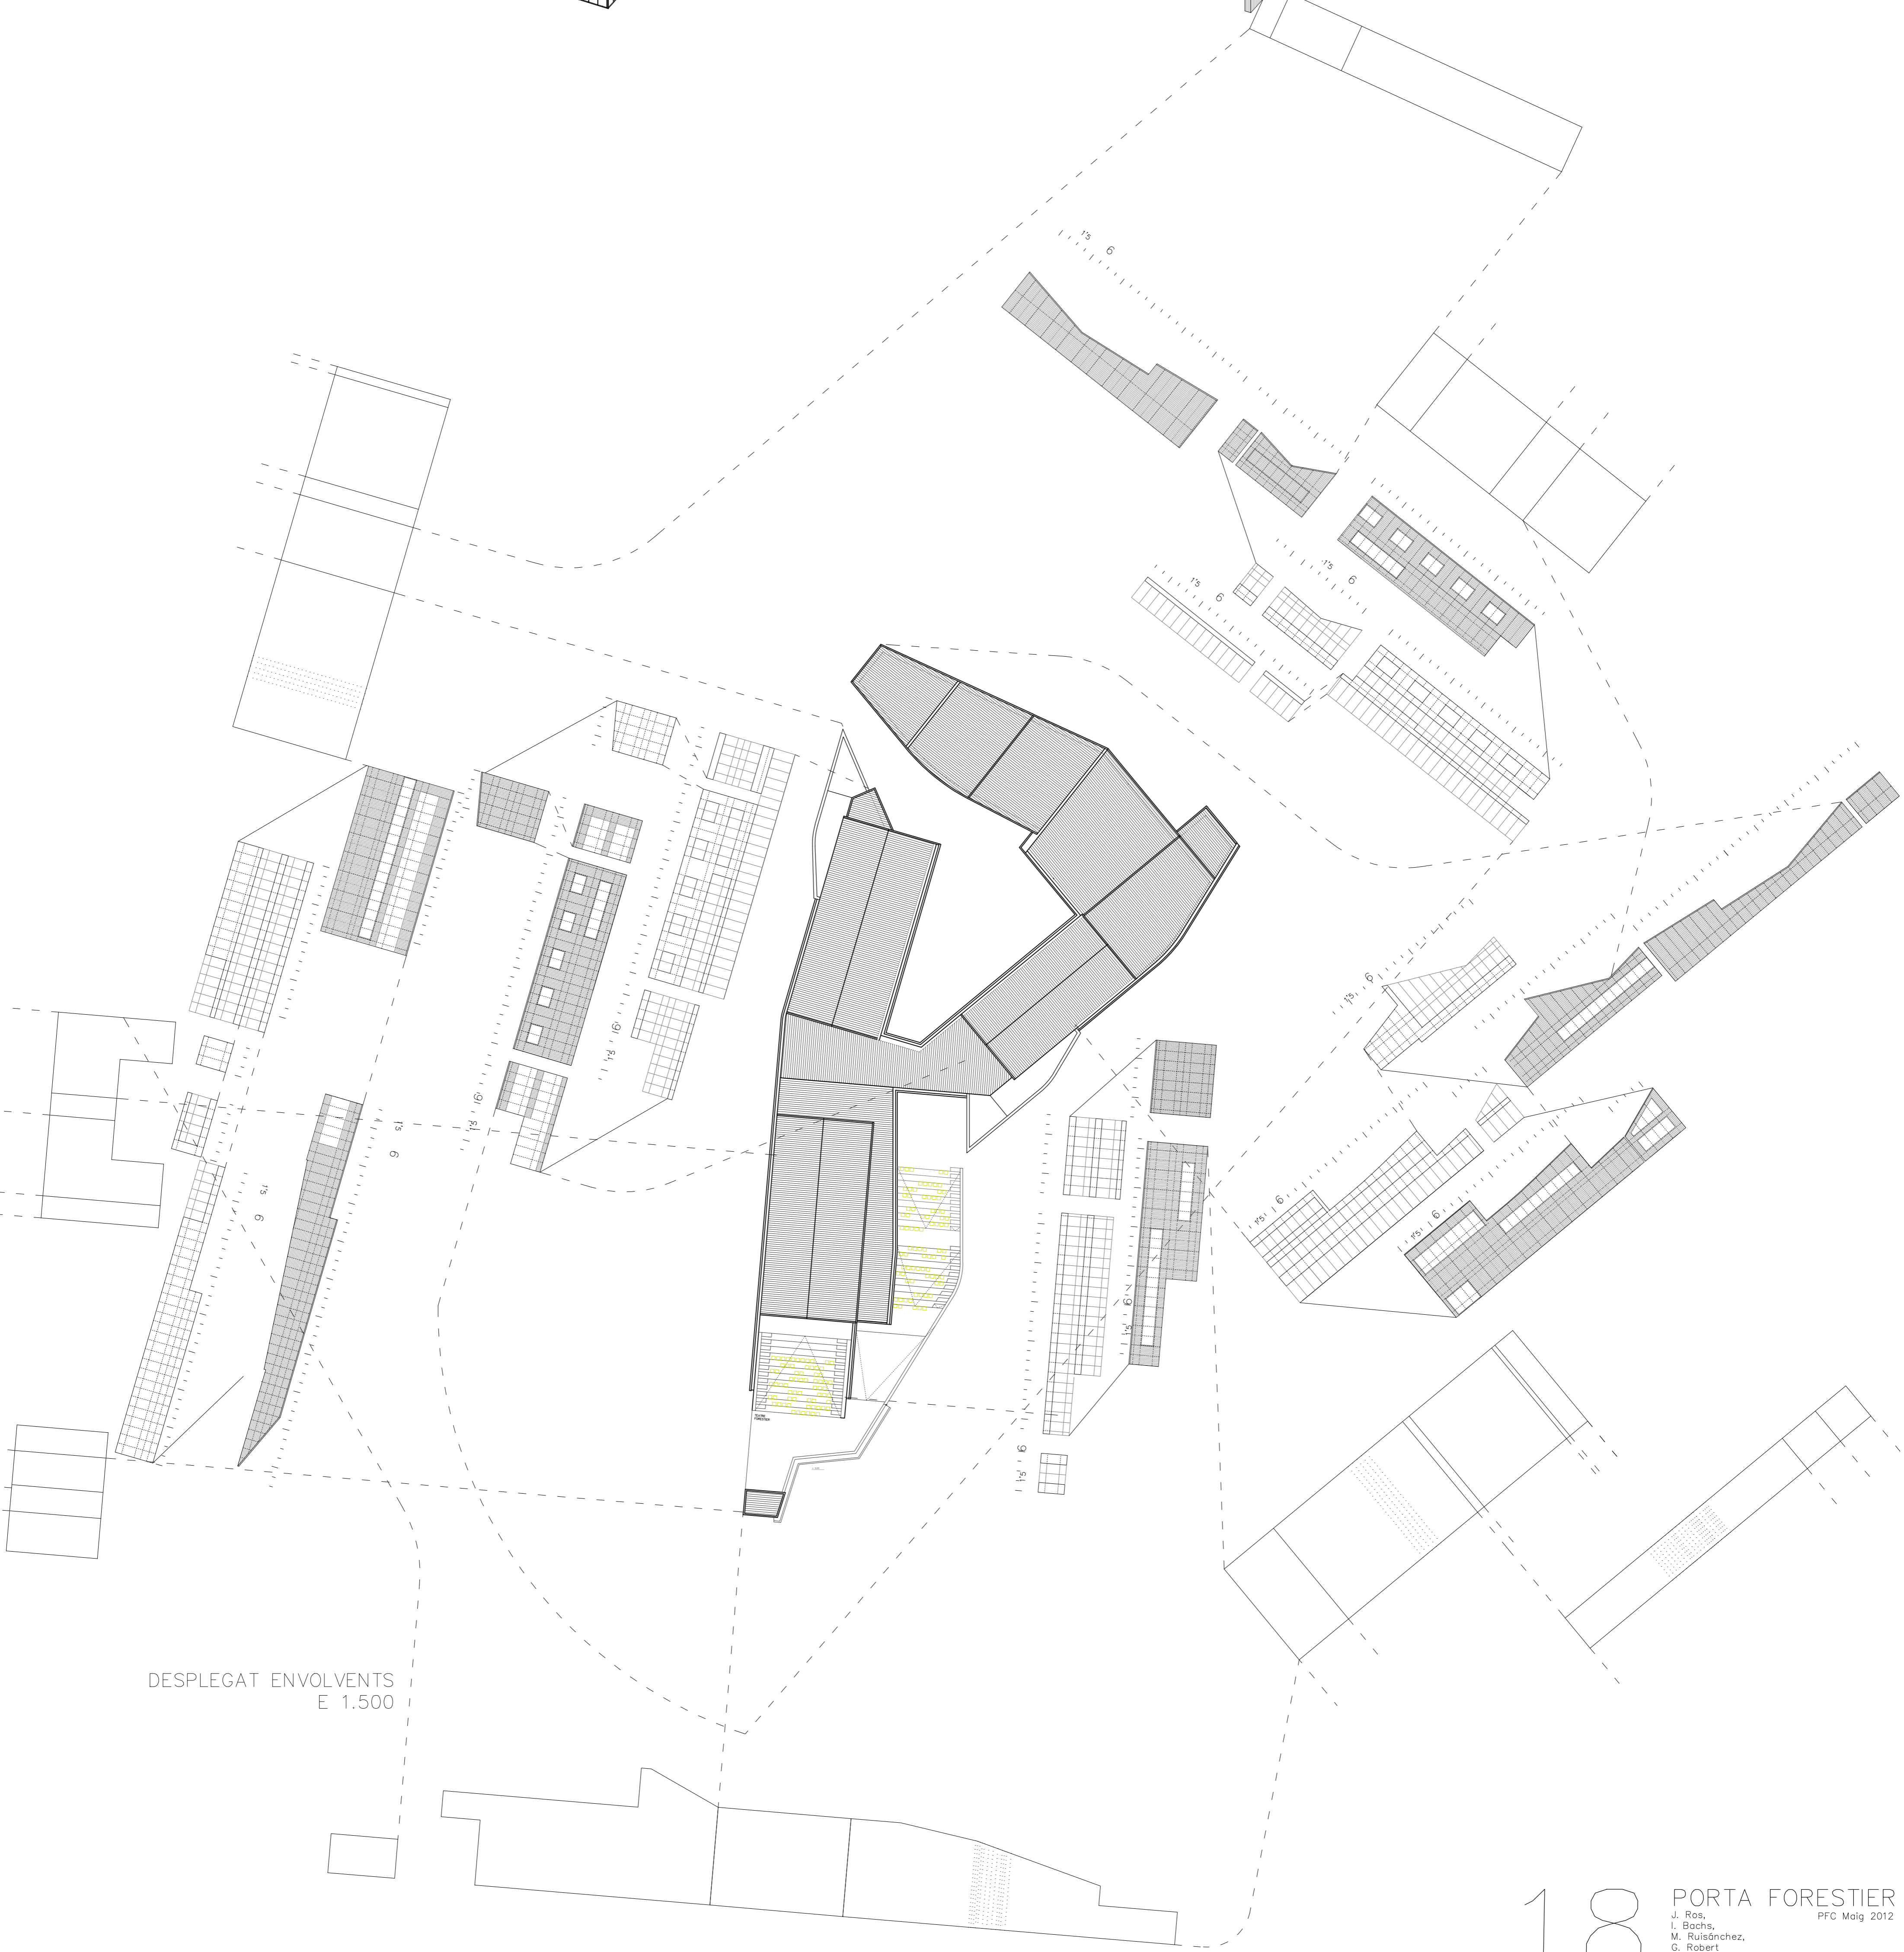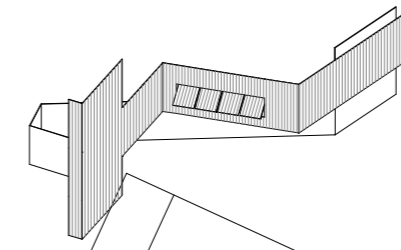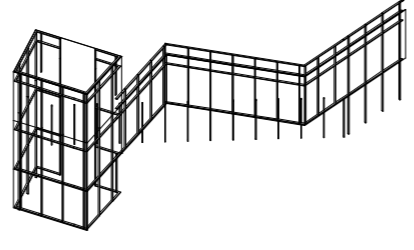

DESPLEGAT ENVOLVENTS  
E 1.500