


AXONOMETRIA CONSTRUCTIVA
E 1.100

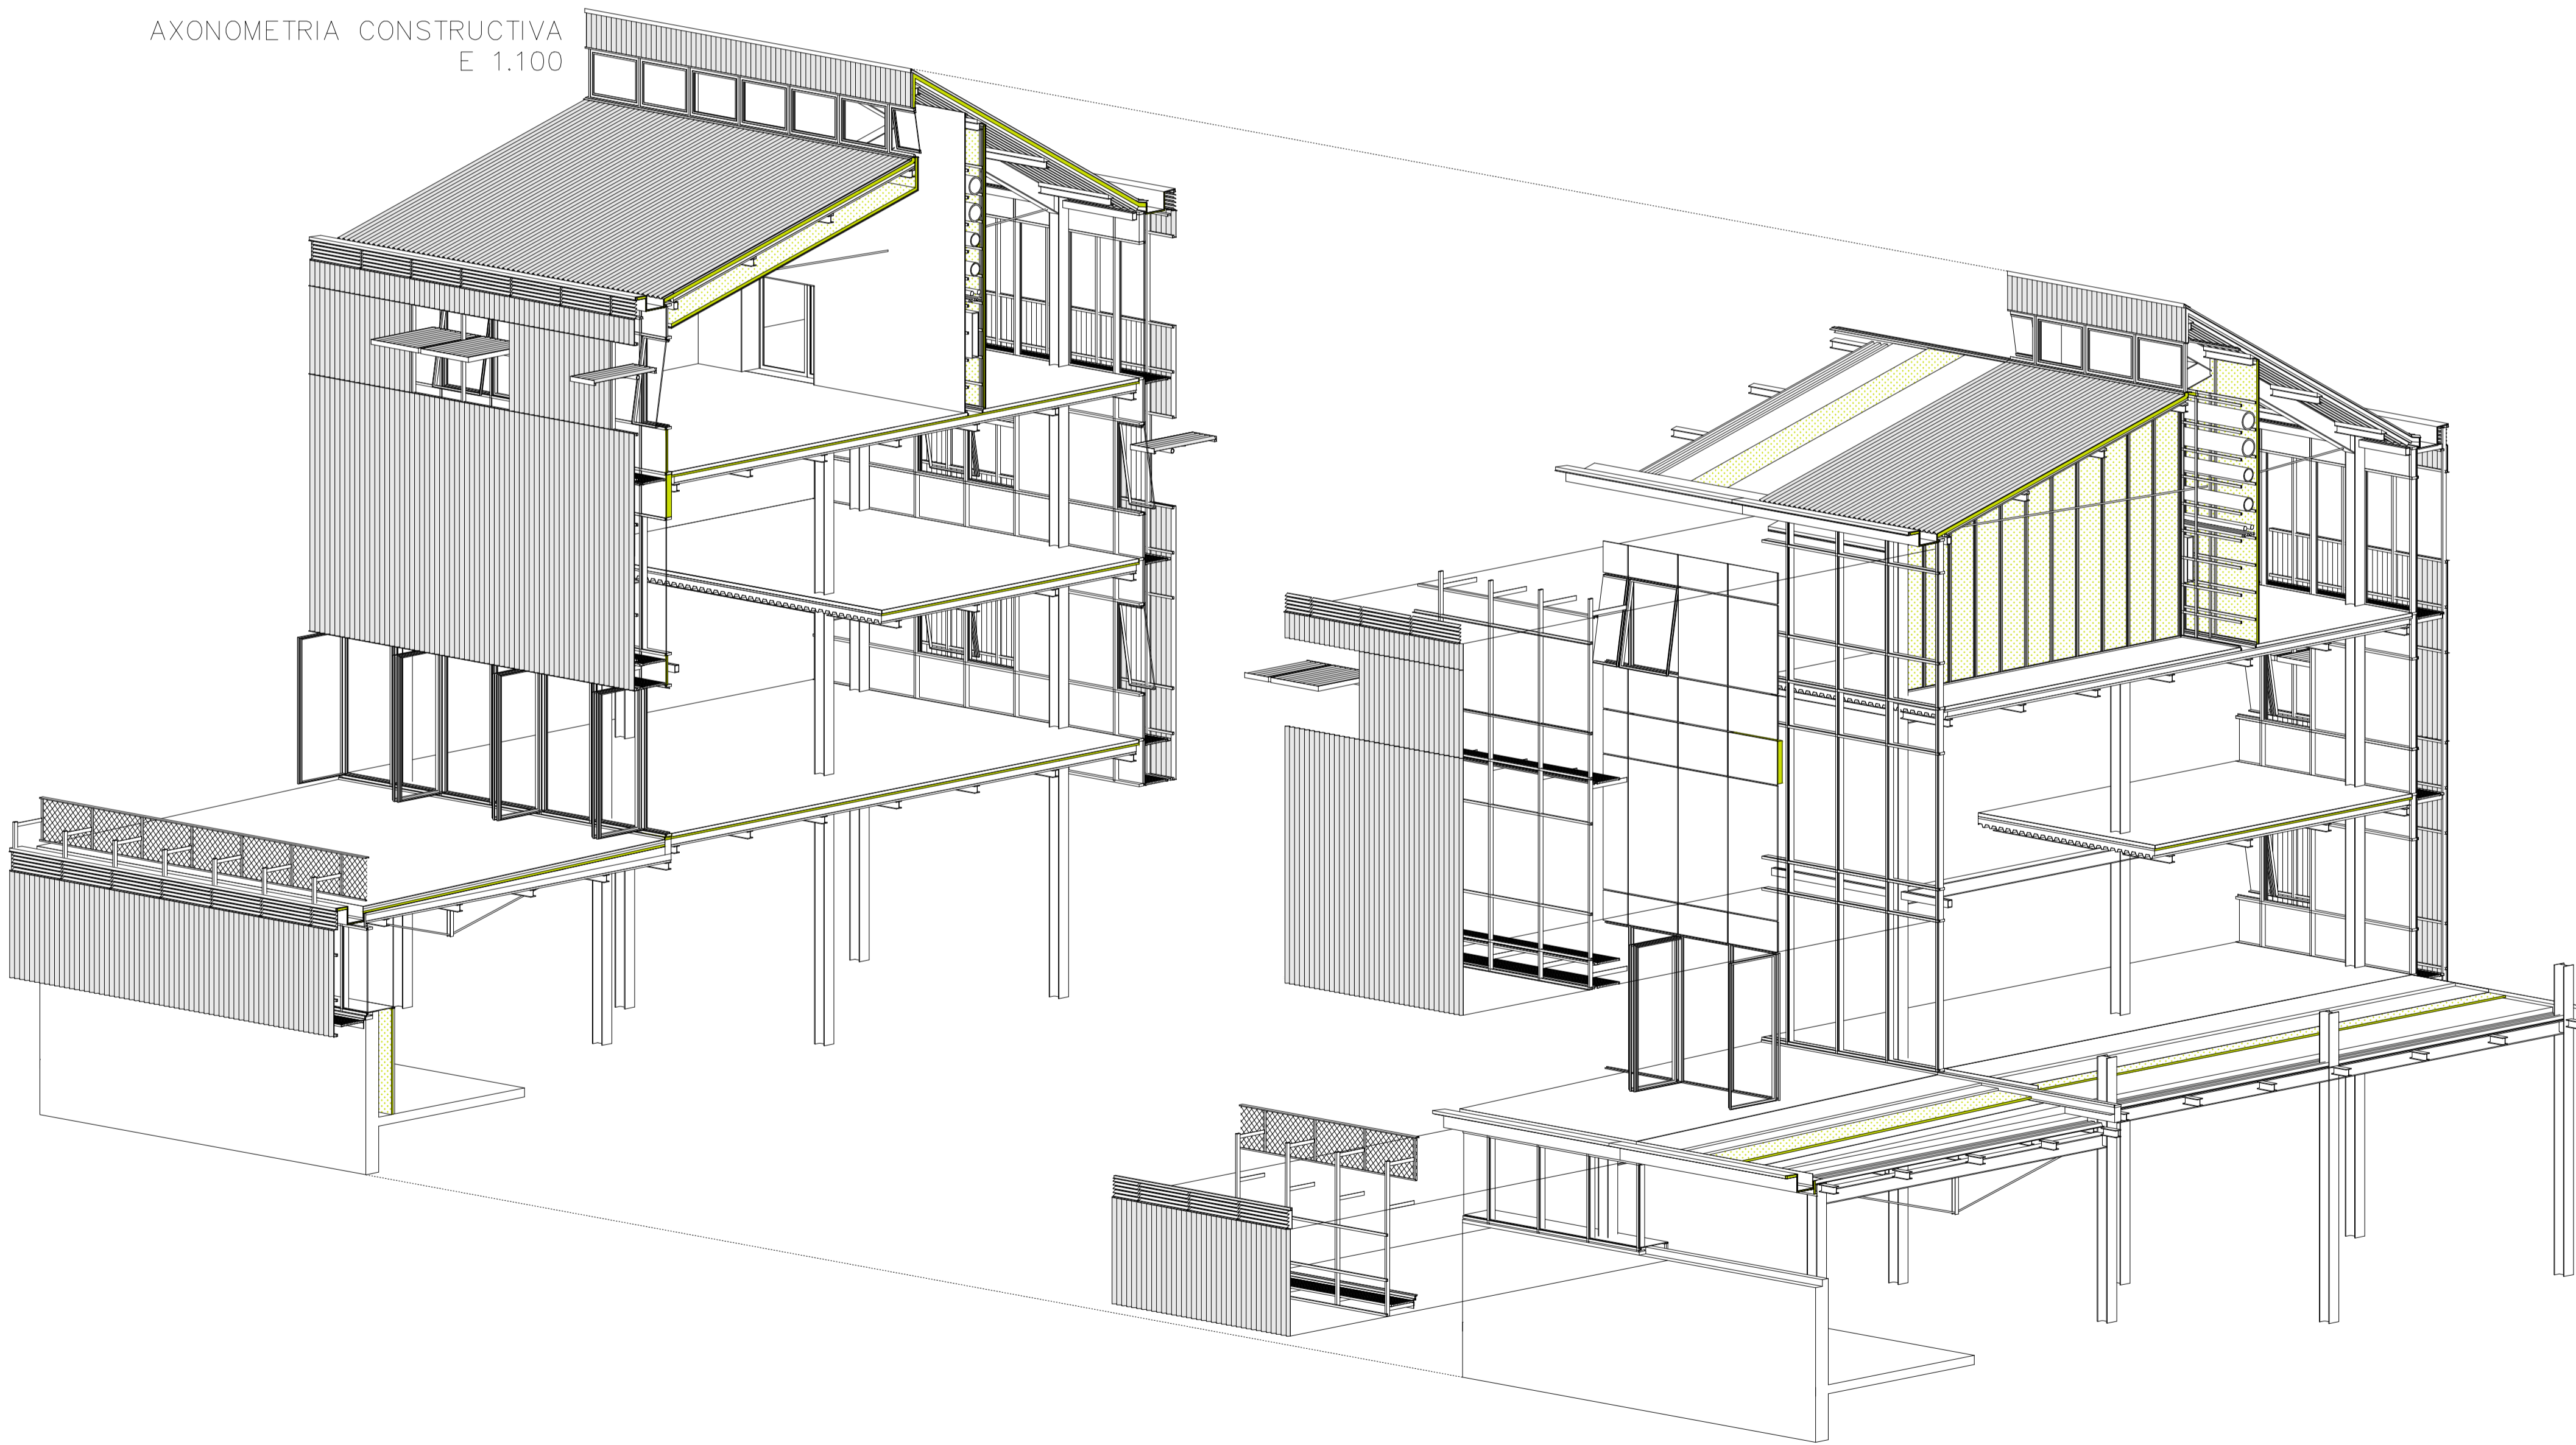

ALÇAT
E 1.50

