


es: 1/400

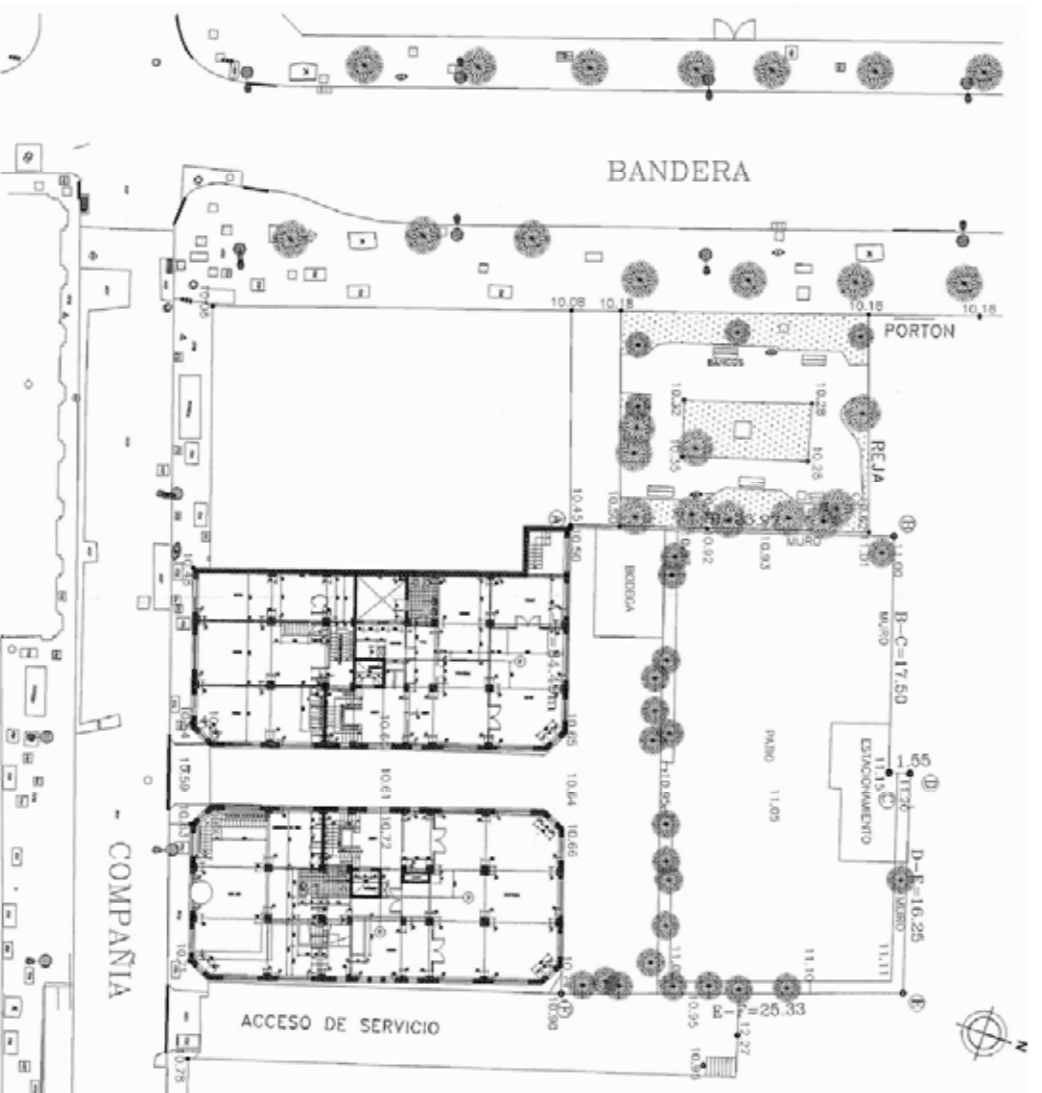

L'Hotel City es troba entre l'edifici Parlamentario, de 15 pisos i 4,6 metres i el Palau Azeiteiral, de 9 pisos i uns 16 metres d'alçada. La seva parcel·la té una superfície de 1700 m².

L'hotel està dividit en dos edificis, pel centre té un carrer privat que porta a restaurant de la part del davant, a l'interior de manera que permet un accés directe al centre de la ciutat. A un costat hi té un petit parc d'aparcarament cap al Congrés i els seus jardins, i a l'altre un carrer privat compartit per el City Hotel i el Palau Azeiteiral.

Tot està batallat i amb portes per tancar-ho al públic. En aquesta menxa també hi tenim la calçada de Santiago amb els seus arbres i la façana i entrada principals estan a la Plaza de Armas. Són per veure una entrada entre ella i el palau que el porta a l'interior a través de alguns dels seus passadís connectats amb el parc a l'interior de la ciutat i el carrer. El projecte de recuperació del Hotel City ocuparà la parcel·la dequest i intervingrà també en el parc i el passadís privat.



Visita des de Est. de la Plaza de Armas, la mansana on s'ubica el projecte i el Congrés.

Visita de restaurant darrere Hotel City i el parc.




Parc del C/ Bandera.



Carrer privat entre Hotel i el Palau.



Façana Oest Carrer Bandera

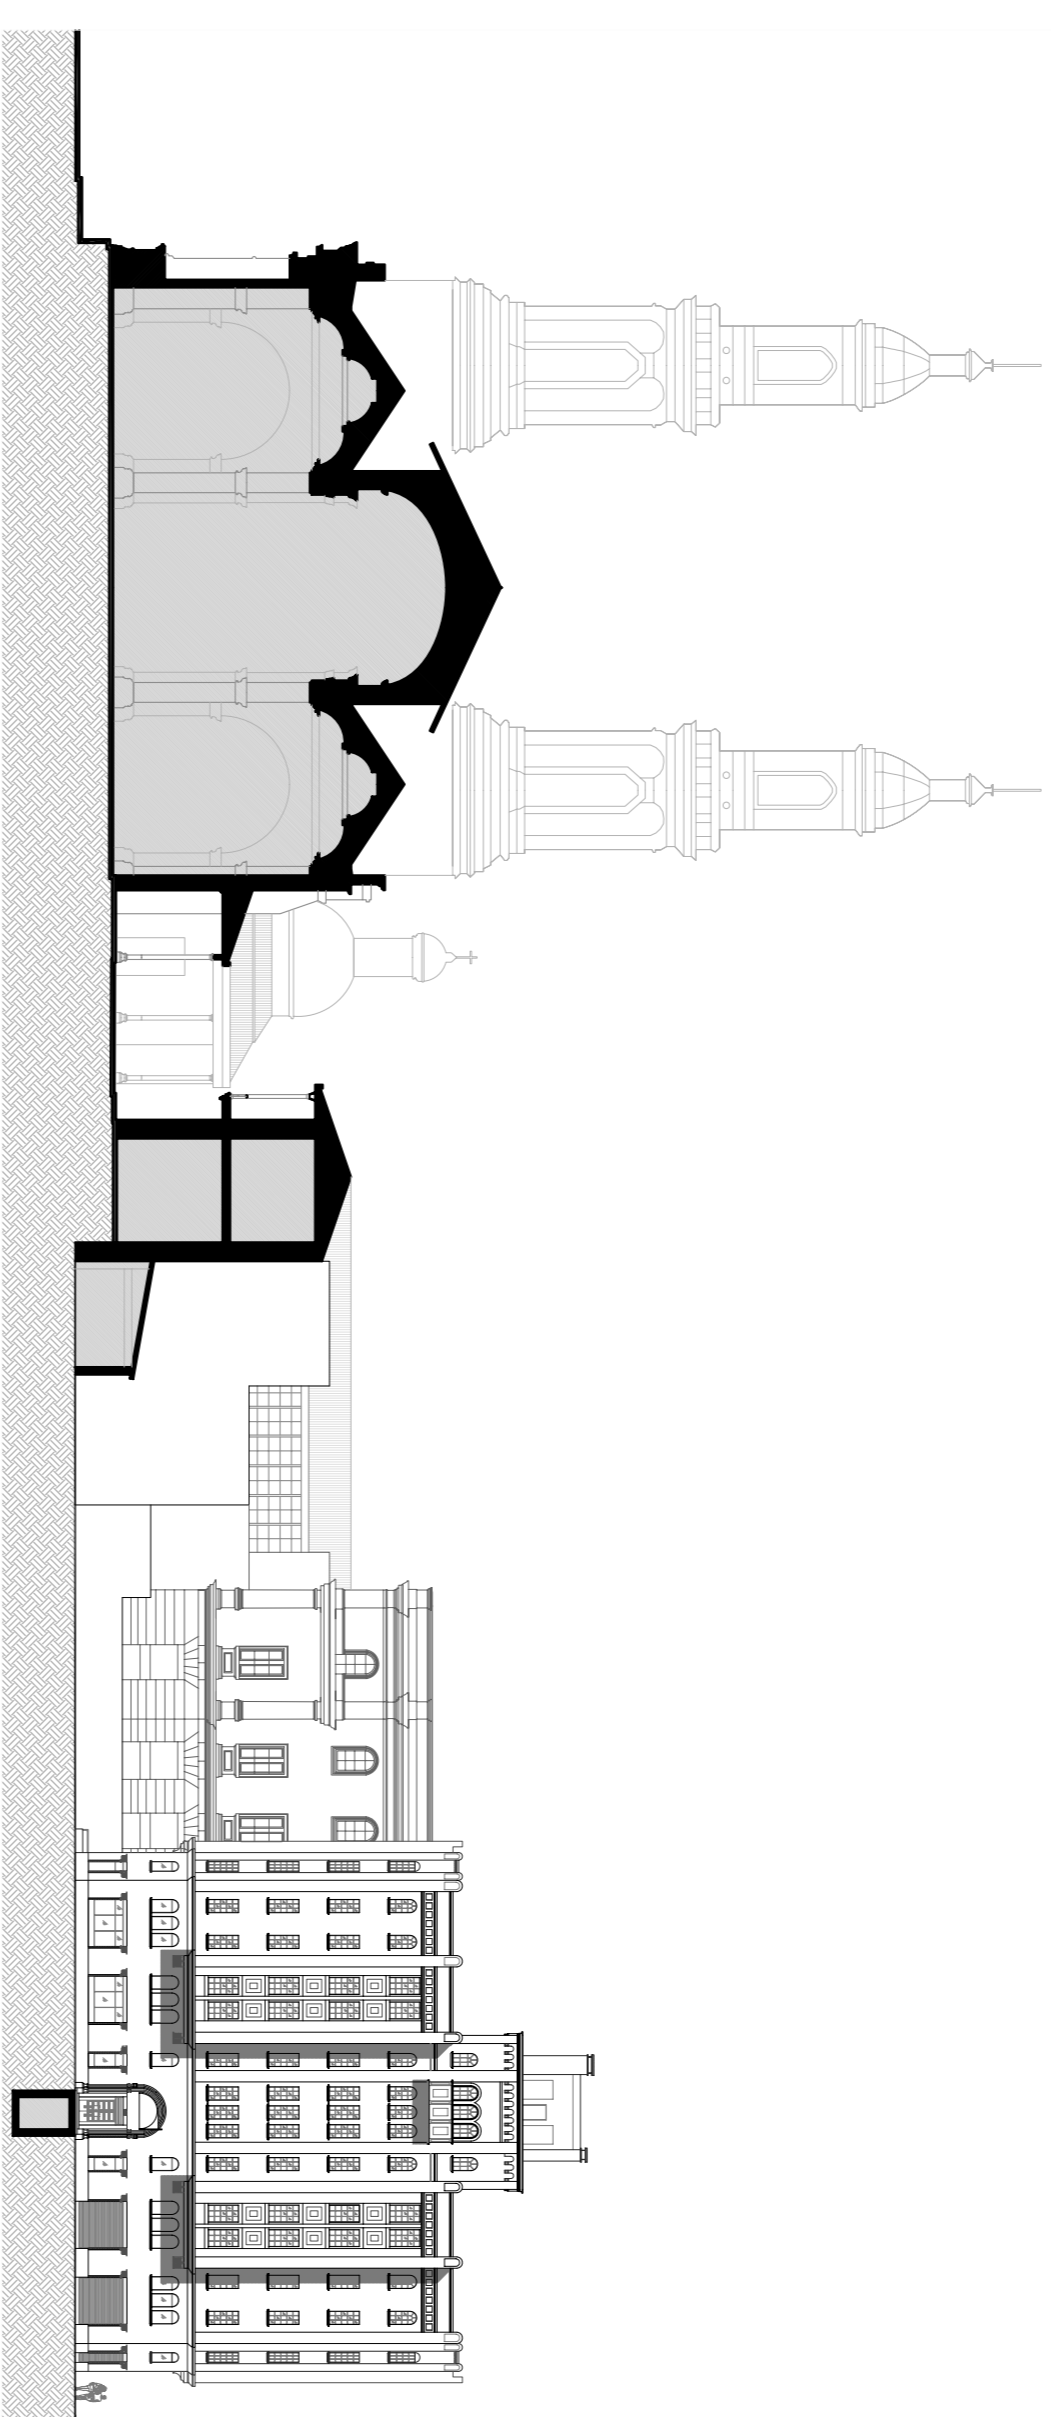

Secció pel passadís cap al parking de Hotel City.



Façana Sud Carrer Compania



Visita des de l'edifici de La Paia cap a la catedral i la Plaza de Armas.