
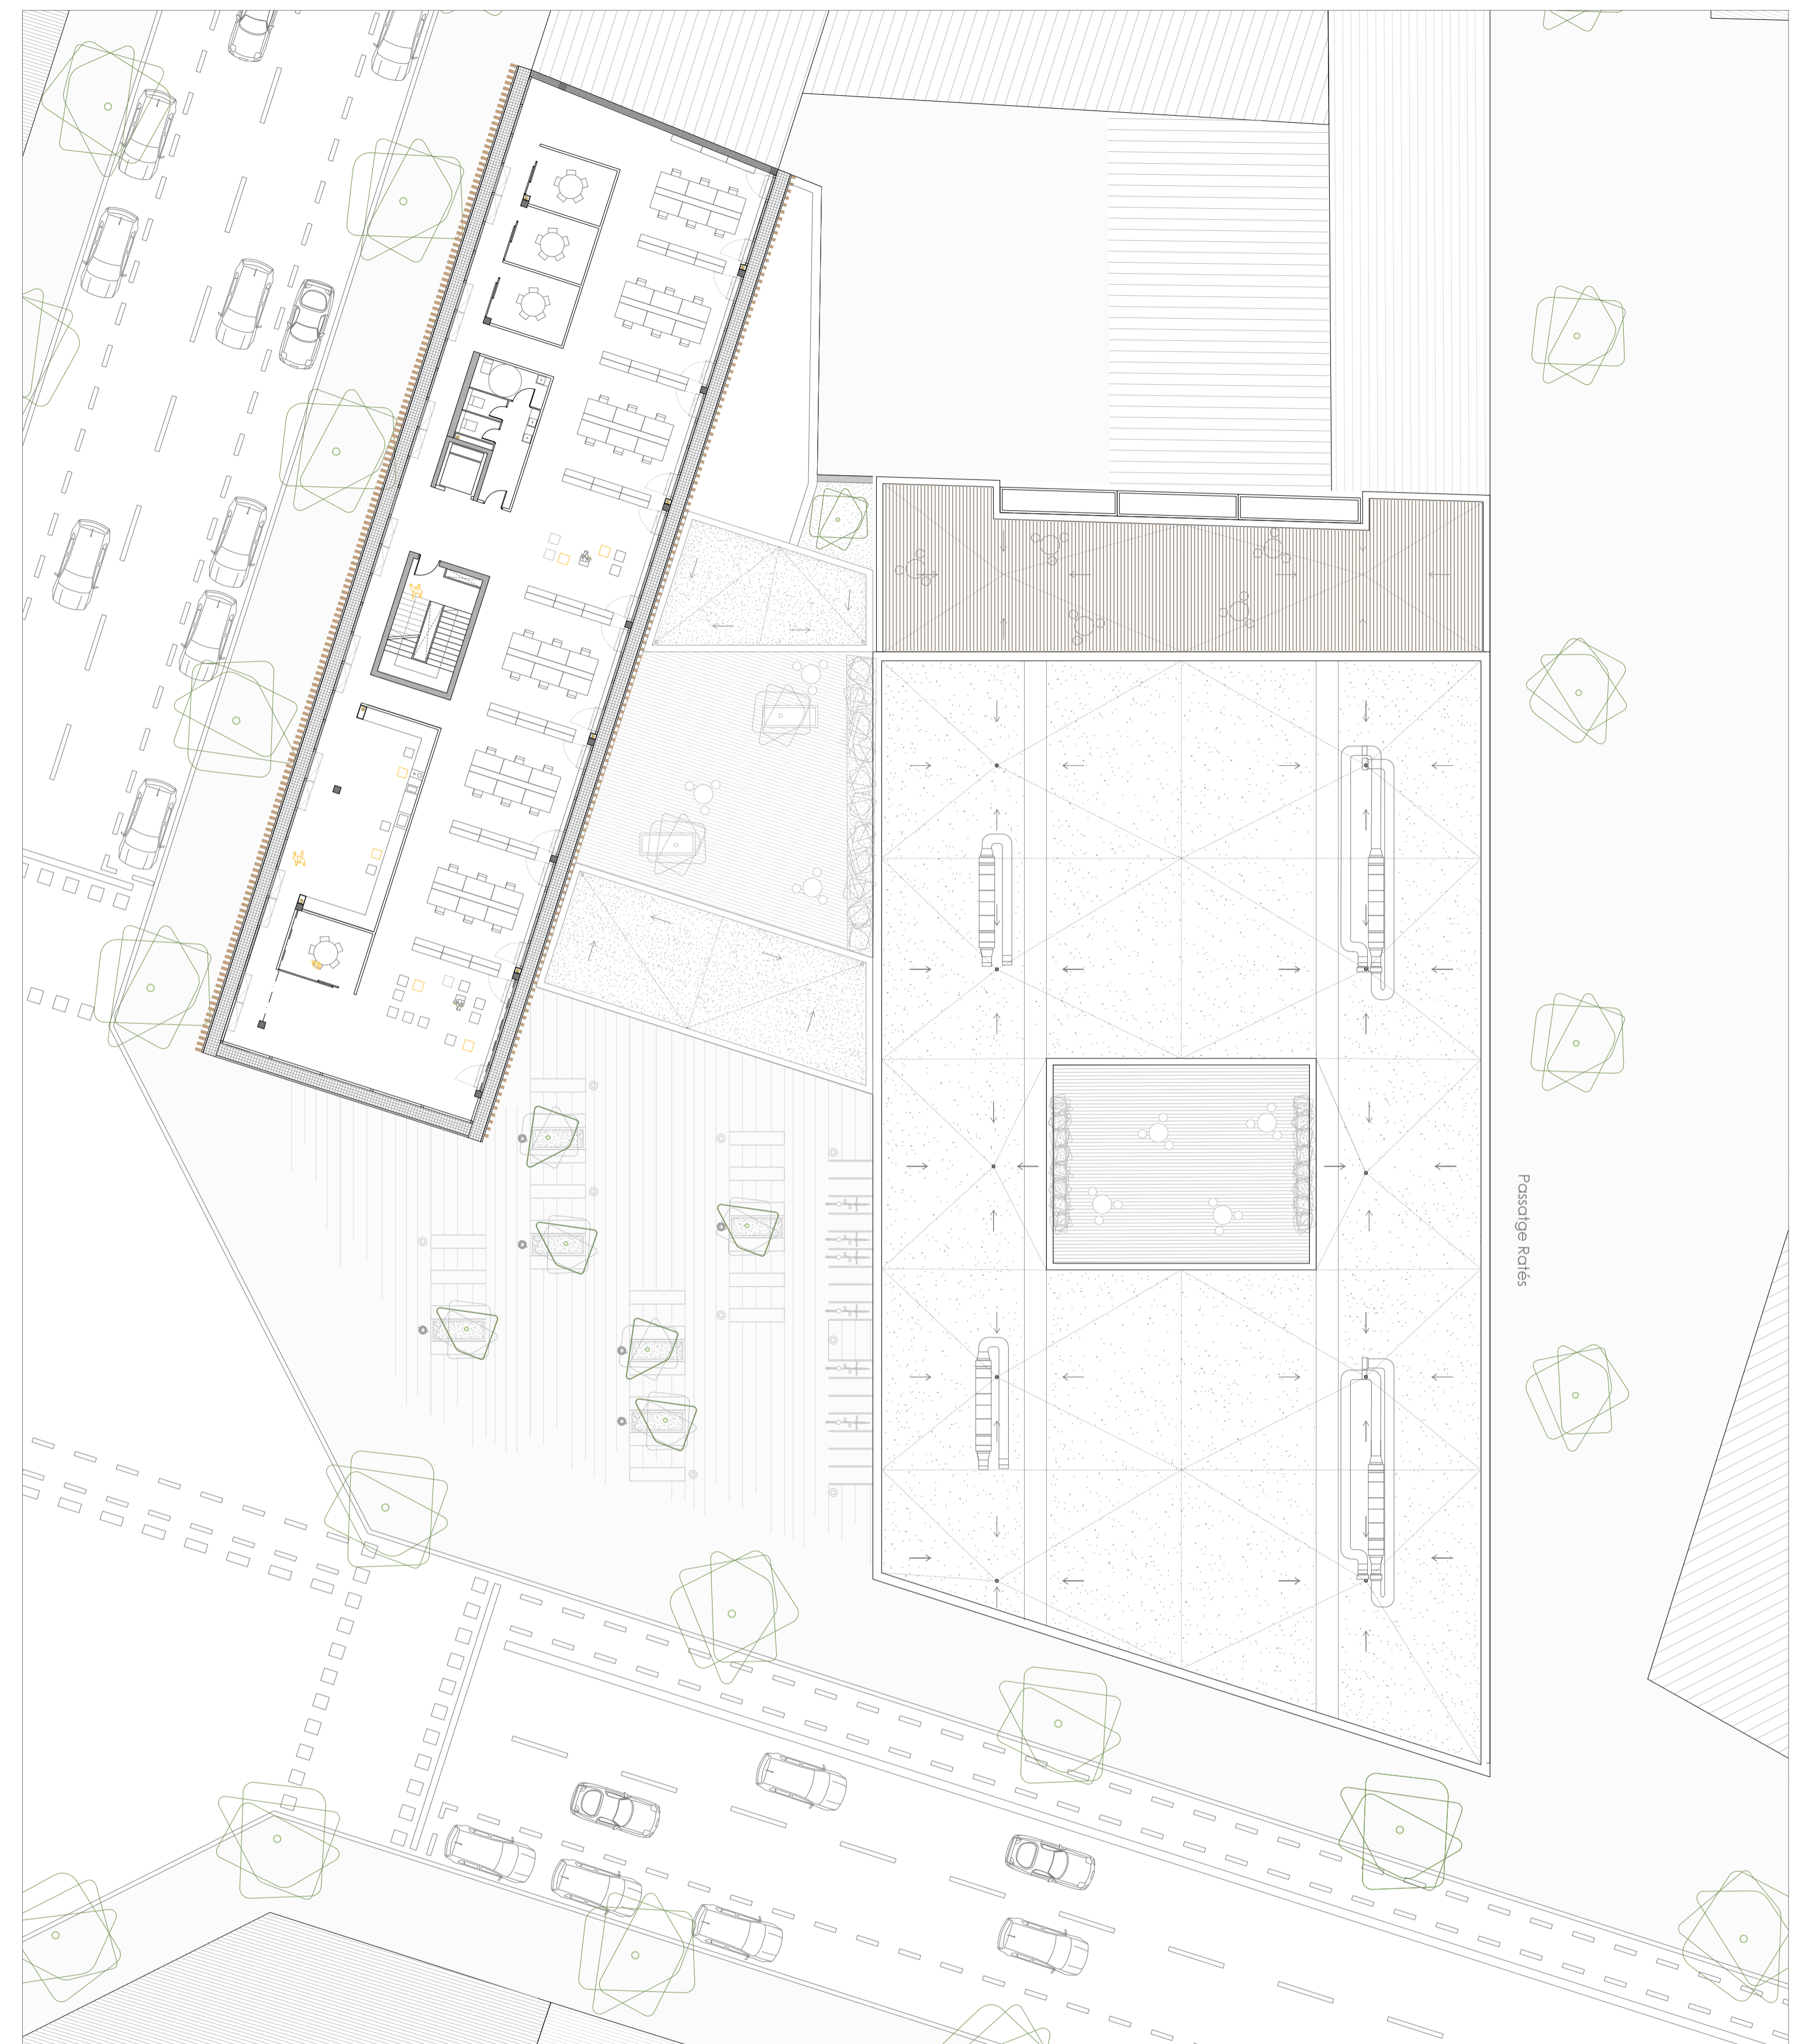



PLANTA PRIMERA I SEGONA

PLANTA PRIMERA I SEGONA	1.985 m ²
Espais de treball individual	625 m ²
Despatxos de 24 m ² (14x24)	348 m ²
Despatxos de 83 m ² (2x83)	167 m ²
Despatxos de 55 m ² (2x55)	110 m ²
Espais de treball col·lectiu	251 m ²
Espais compartits individuals	38 m ²
Sales de reunions (4x10)	38 m ²
Espais compartits col·lectius	33 m ²
Office	33 m ²
Espais de circulació i trobada	505 m ²
Escalles i ascensors	104 m ²
Bany i instal·lacions	94 m ²
Terrassa	198 m ²

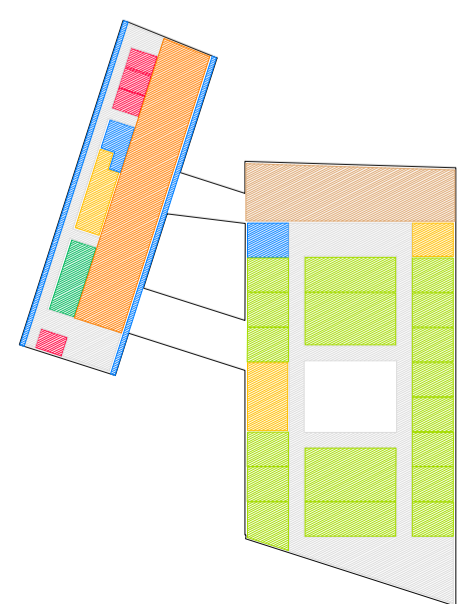

PLANTA TERCERA I QUARTA

PLANTA TERCERA I QUARTA	594 m ²
Espais de treball col·lectiu	251 m ²
Espais compartits individuals	38 m ²
Sales de reunions (4x10)	38 m ²
Espais compartits col·lectius	33 m ²
Office	33 m ²
Espais de circulació i trobada	122 m ²
Escalles i ascensors	32 m ²
Bany i instal·lacions	70 m ²

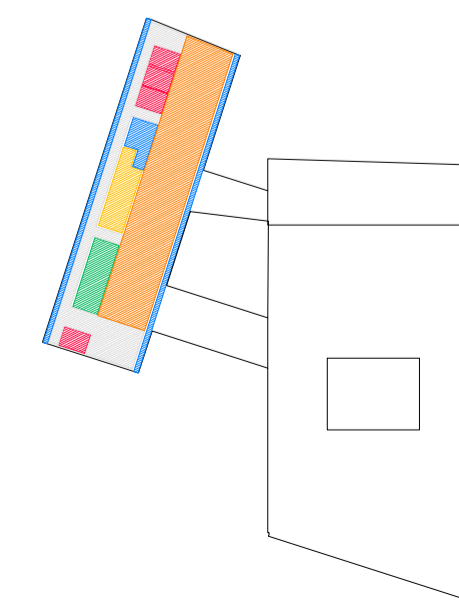

L L E G E N D A

- Espais de treball individual
- Espais de treball col·lectiu
- Espais compartits individuals
- Espais compartits col·lectius
- Consultoria empresarial
- Serveis d'administració
- Bany i instal·lacions
- Escalles i ascensors
- Circulacions i espais de trobada
- Patis i terrasses
- Places d'aparcament