


Secció 3

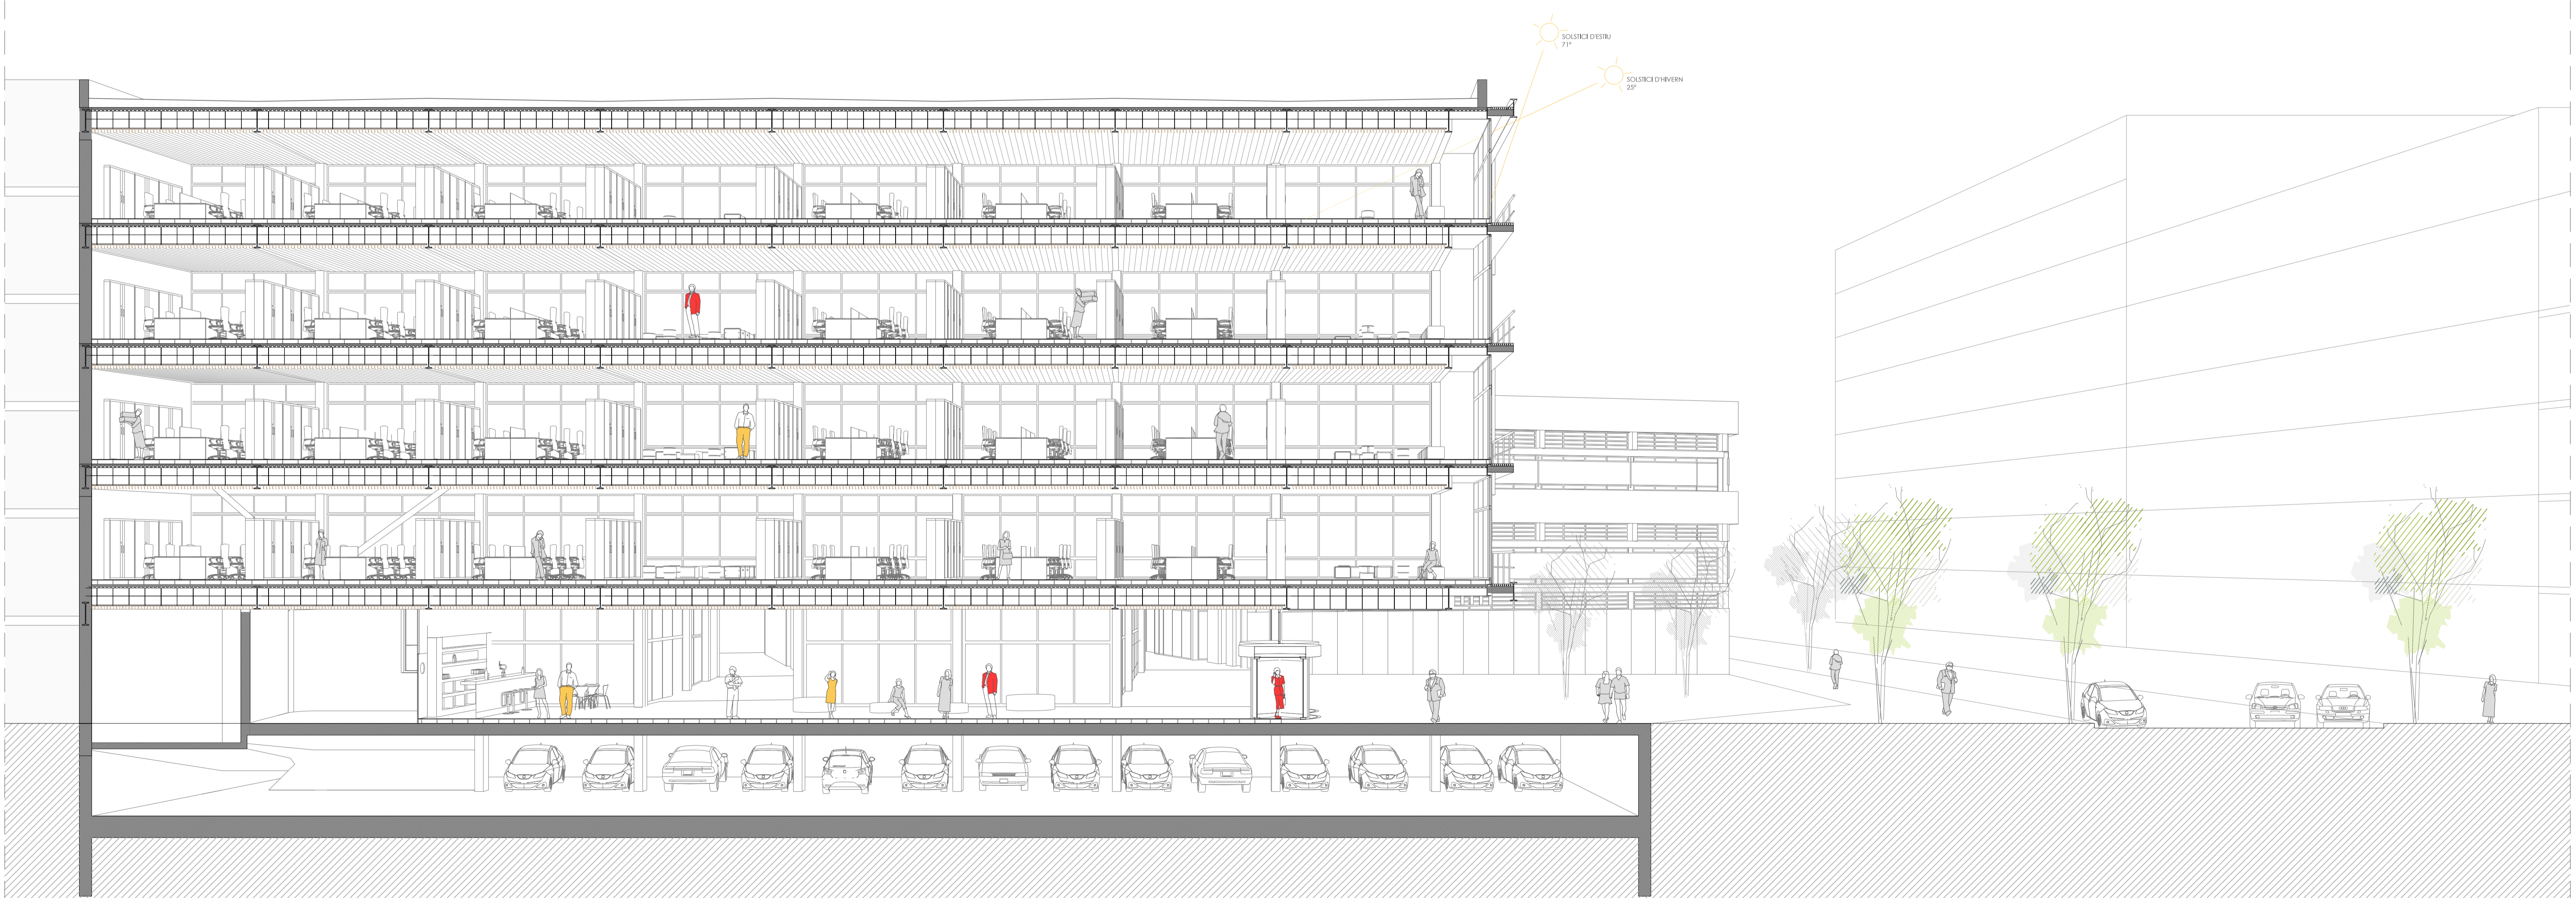

Secció 4