

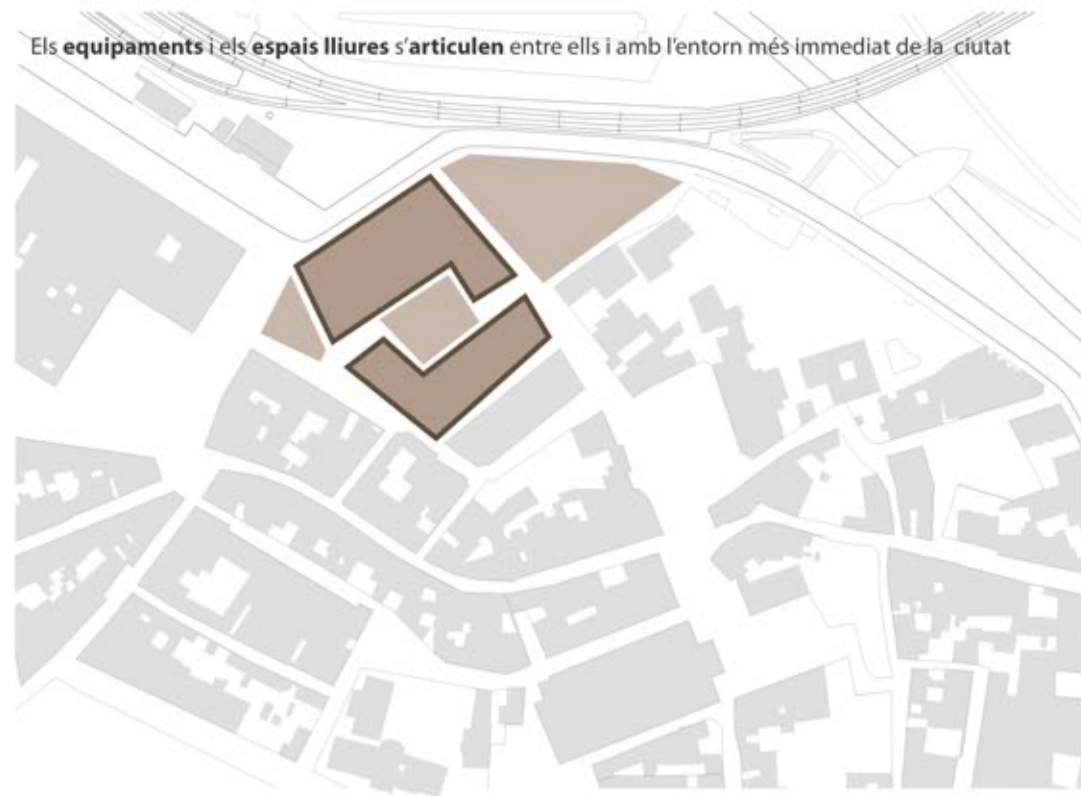
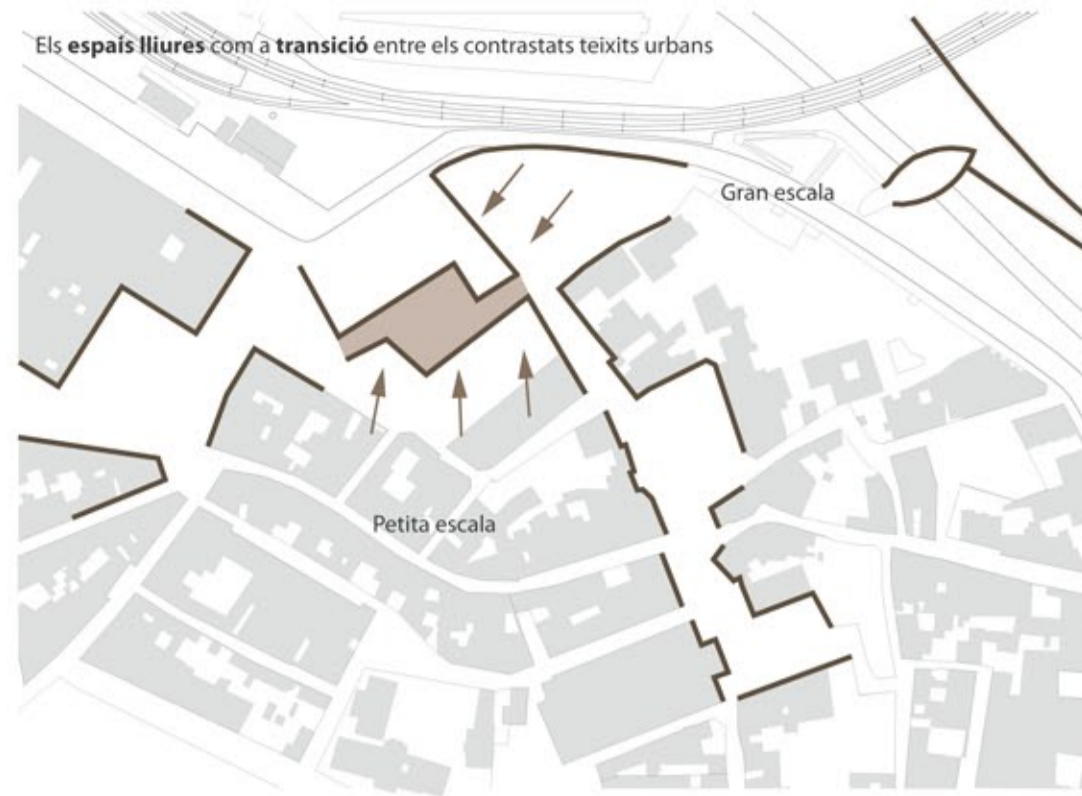



L'ESTRATÈGIA

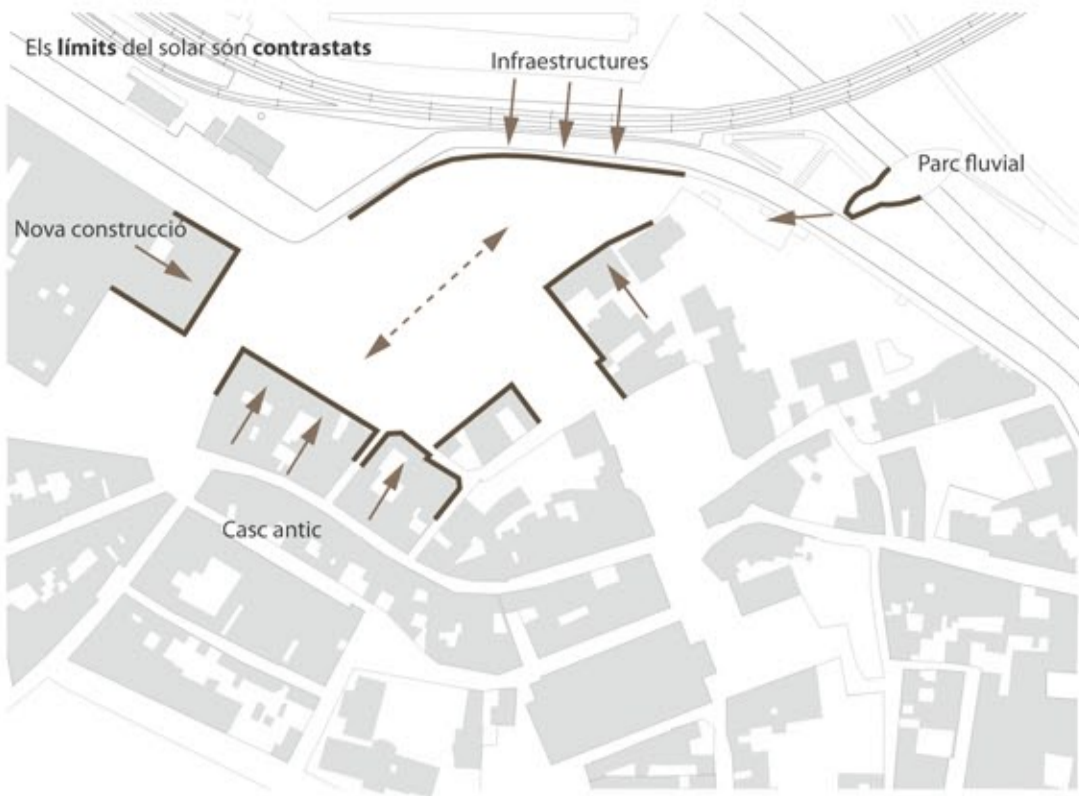

DETECCIÓ D'OPORTUNITATS

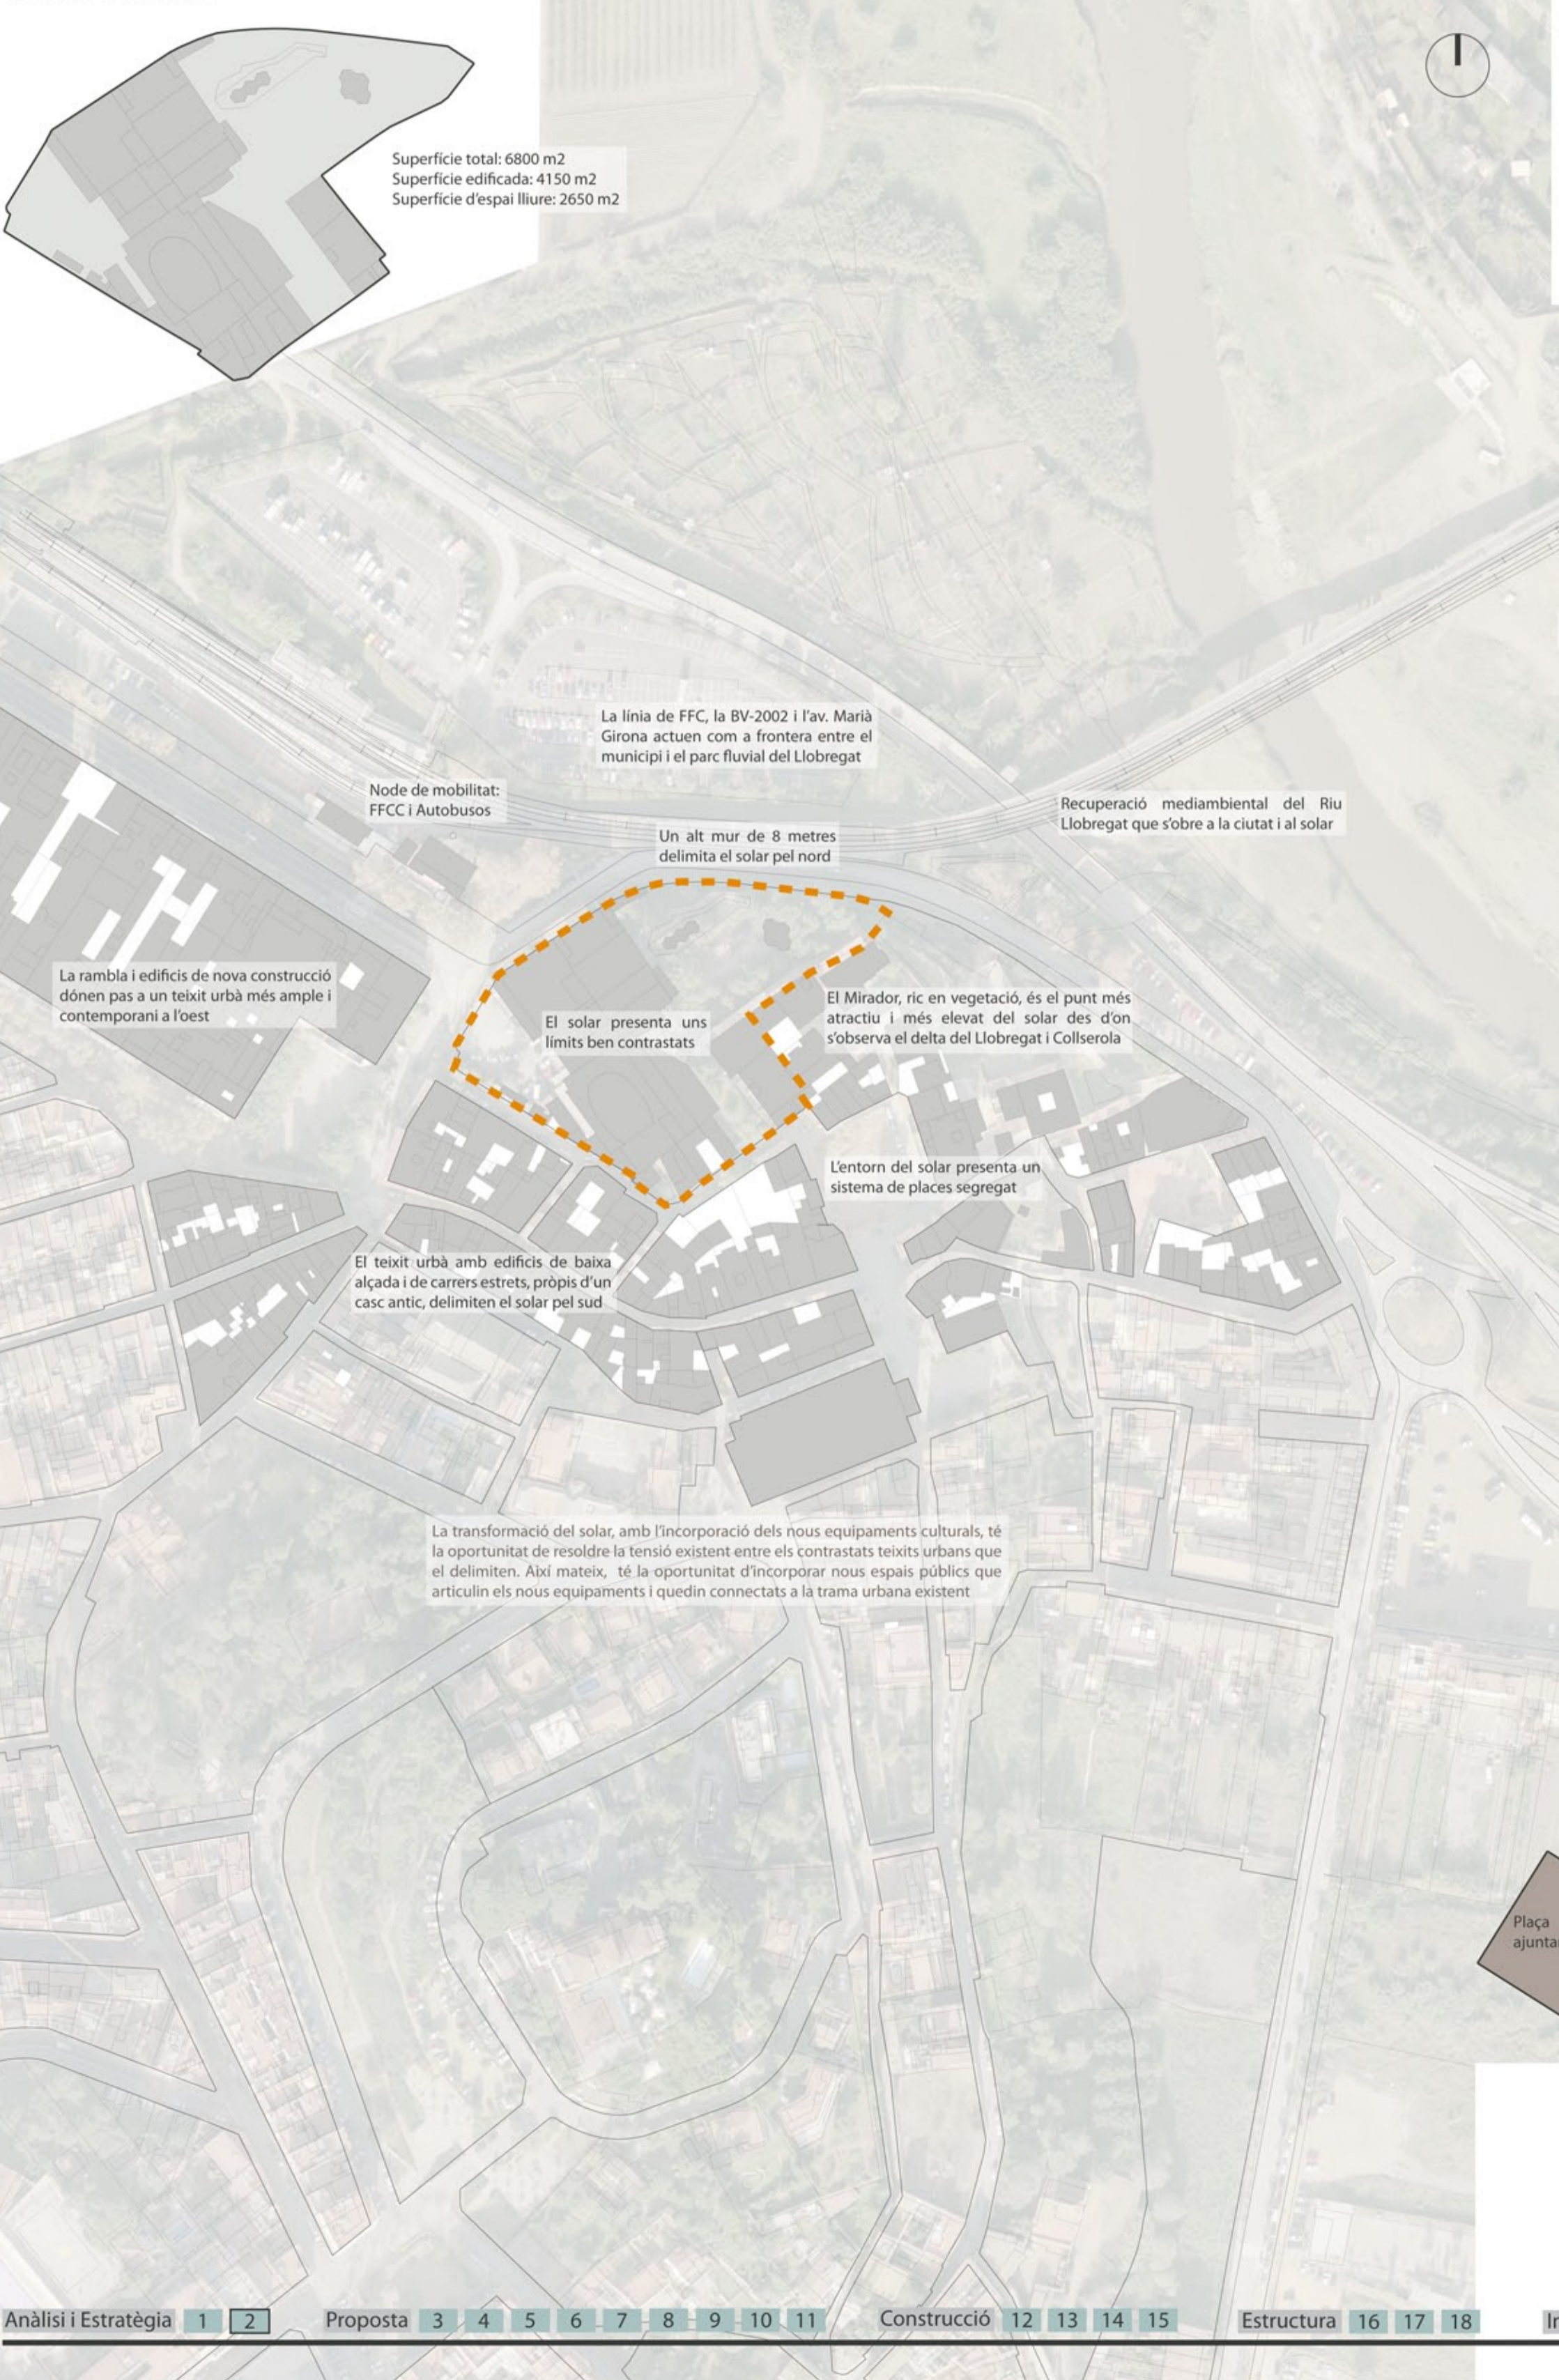

ESTRATÈGIA URBANA

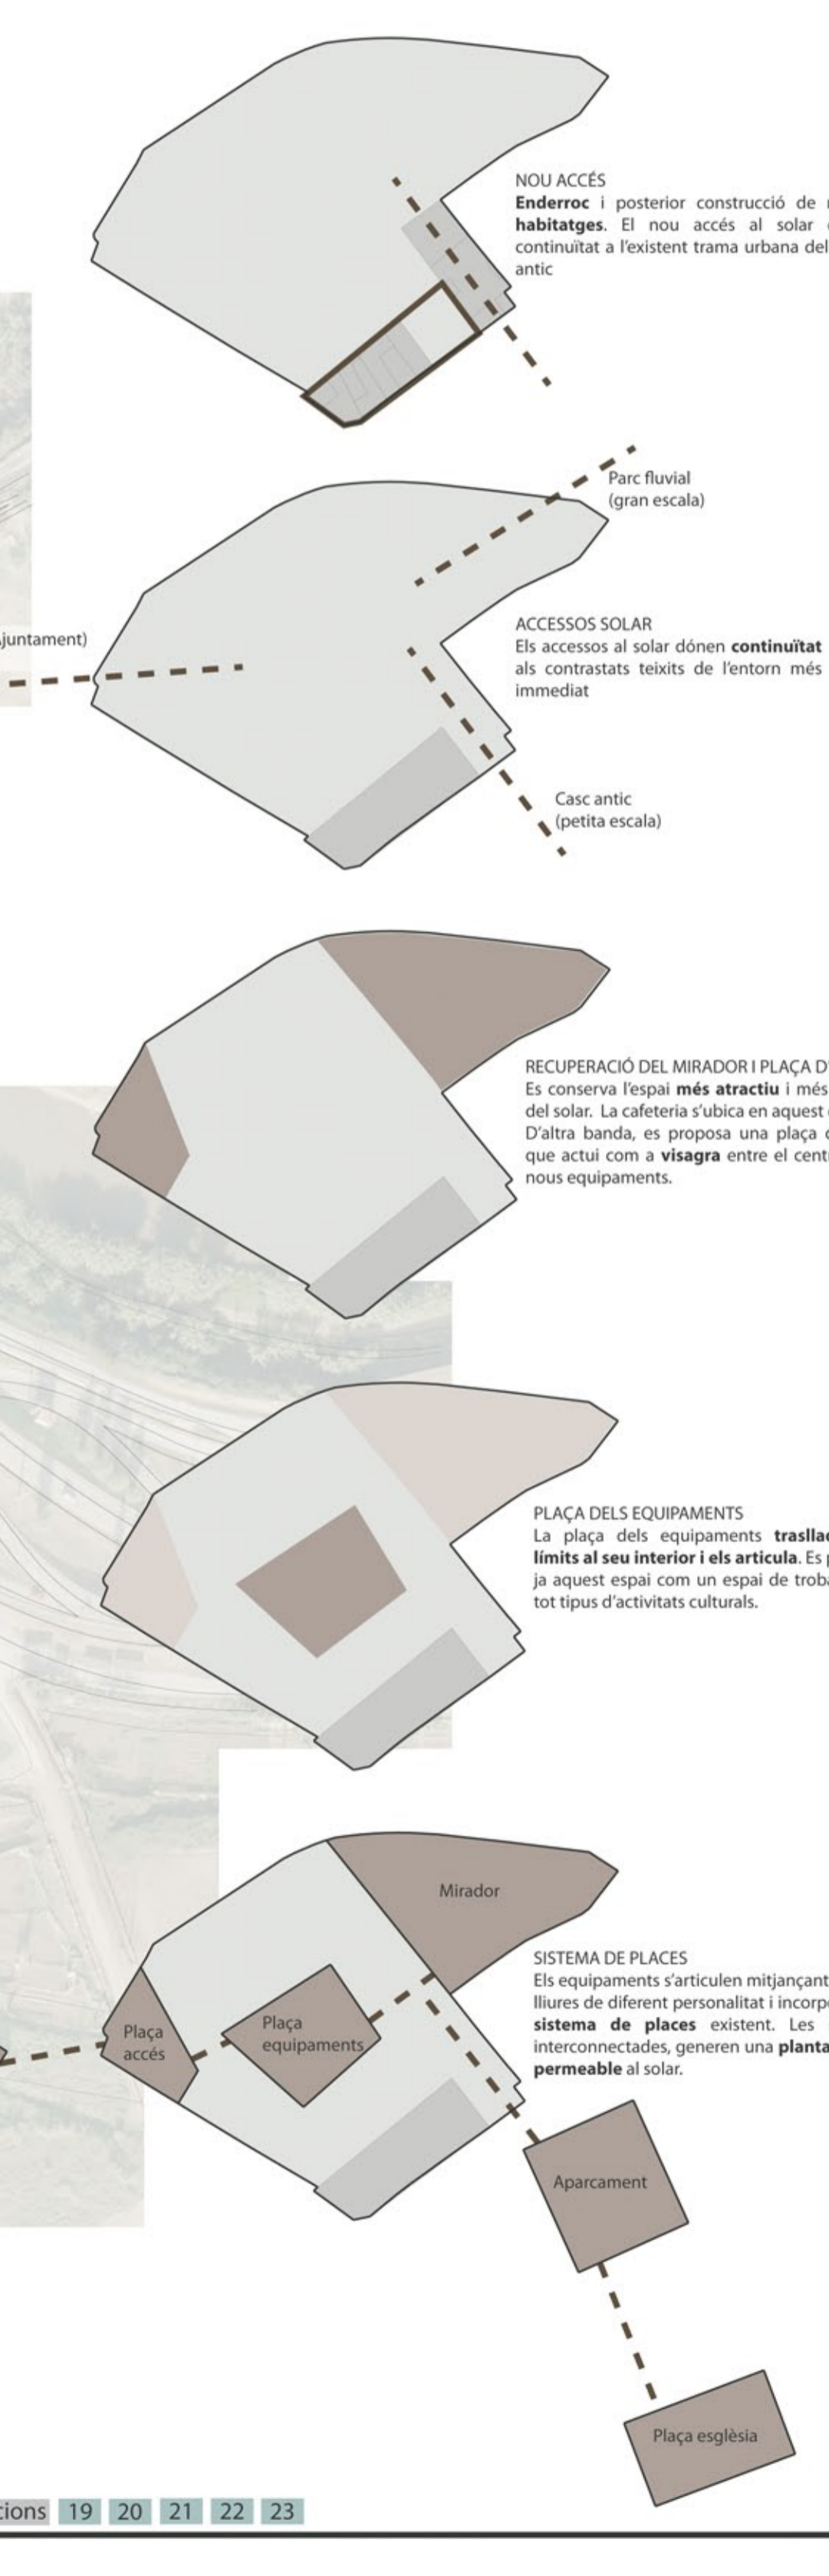

PROGRAMA FUNCIONAL

ESCOLA

A. Espais destinats a activitats de dinamització comunitària

a1. Hall	142 m2
a2. Sala audiovisual	76 m2
a3. 2 aules d'aprenentatge tipus A	71 m2
a4. 2 aules d'aprenentatge tipus B	50 m2
a5. Espai per a l'exposició	104 m2

B. Espais destinats a activitats de creació o producció

b1. 3 sales de creació i assaig	315 m2
b2. 3 magatzems	45 m2
b3. Espai d'estudi	186 m2
b4. Espai de repòs amb màquines	85 m2
b5. Àrea tècnica: Clima	87 m2

C. Espais de gestió

c1. 3 despatxos	40 m2
c2. Sala de reunions i despatx	67 m2
c3. Banys	23 m2

TEATRE

D. Espais destinats a activitats d'exhibició i audició

d1. A. Pública: platea	670 m2
d2. A. Representació: Escenari	166 m2
d3. Serveis d'escenari: Cabines control so i llum	16 m2
Backstage	83 m2
Magatzem escenari	164 m2
d4. Camerinos: Comunitaris	42 m2
2 Dobles	30 m2
2 Canvis ràpids	24 m2
d5. Taller escènic	66 m2
d6. Àrea tècnica: Aigua, gas i clima	143 m2

E. Espais de serveis

e1. Hall	142 m2
e2. Taquilla	12 m2
e3. Foyer	320 m2
e4. Espai descans	170 m2
e5. Guarda-roba	18 m2
e6. Banys foyer	60 m2
e7. Cafeteria	140 m2
e8. Banys cafeteria	35 m2
e9. Bar	20 m2
e10. Cuina	18 m2
e11. Deixalles cuina	6 m2
e12. Magatzem cuina	19 m2
e13. Vestidor cuina	14 m2

SALA POLIVALENT


F. Espai d'usos múltiples

f1. Hall	114 m2
f2. Recepció i guarda-roba	16 m2
f3. Banys	43 m2
f4. A. Pública	250 m2
f5. A. Representació: Escenari	95 m2
f6. Serveis Sala: Cabina control so i llum	12 m2
Magatzem	18 m2
Barra bar	14 m2
f7. Camerinos: Dobles	38 m2

APARCAMENT


g1. Zona d'aparcament	1.798 m2
g2. 2 Nudis d'accés	43 m2
g3. Àrea tècnica	48 m2

ESTRATÈGIA EQUIPAMENTS

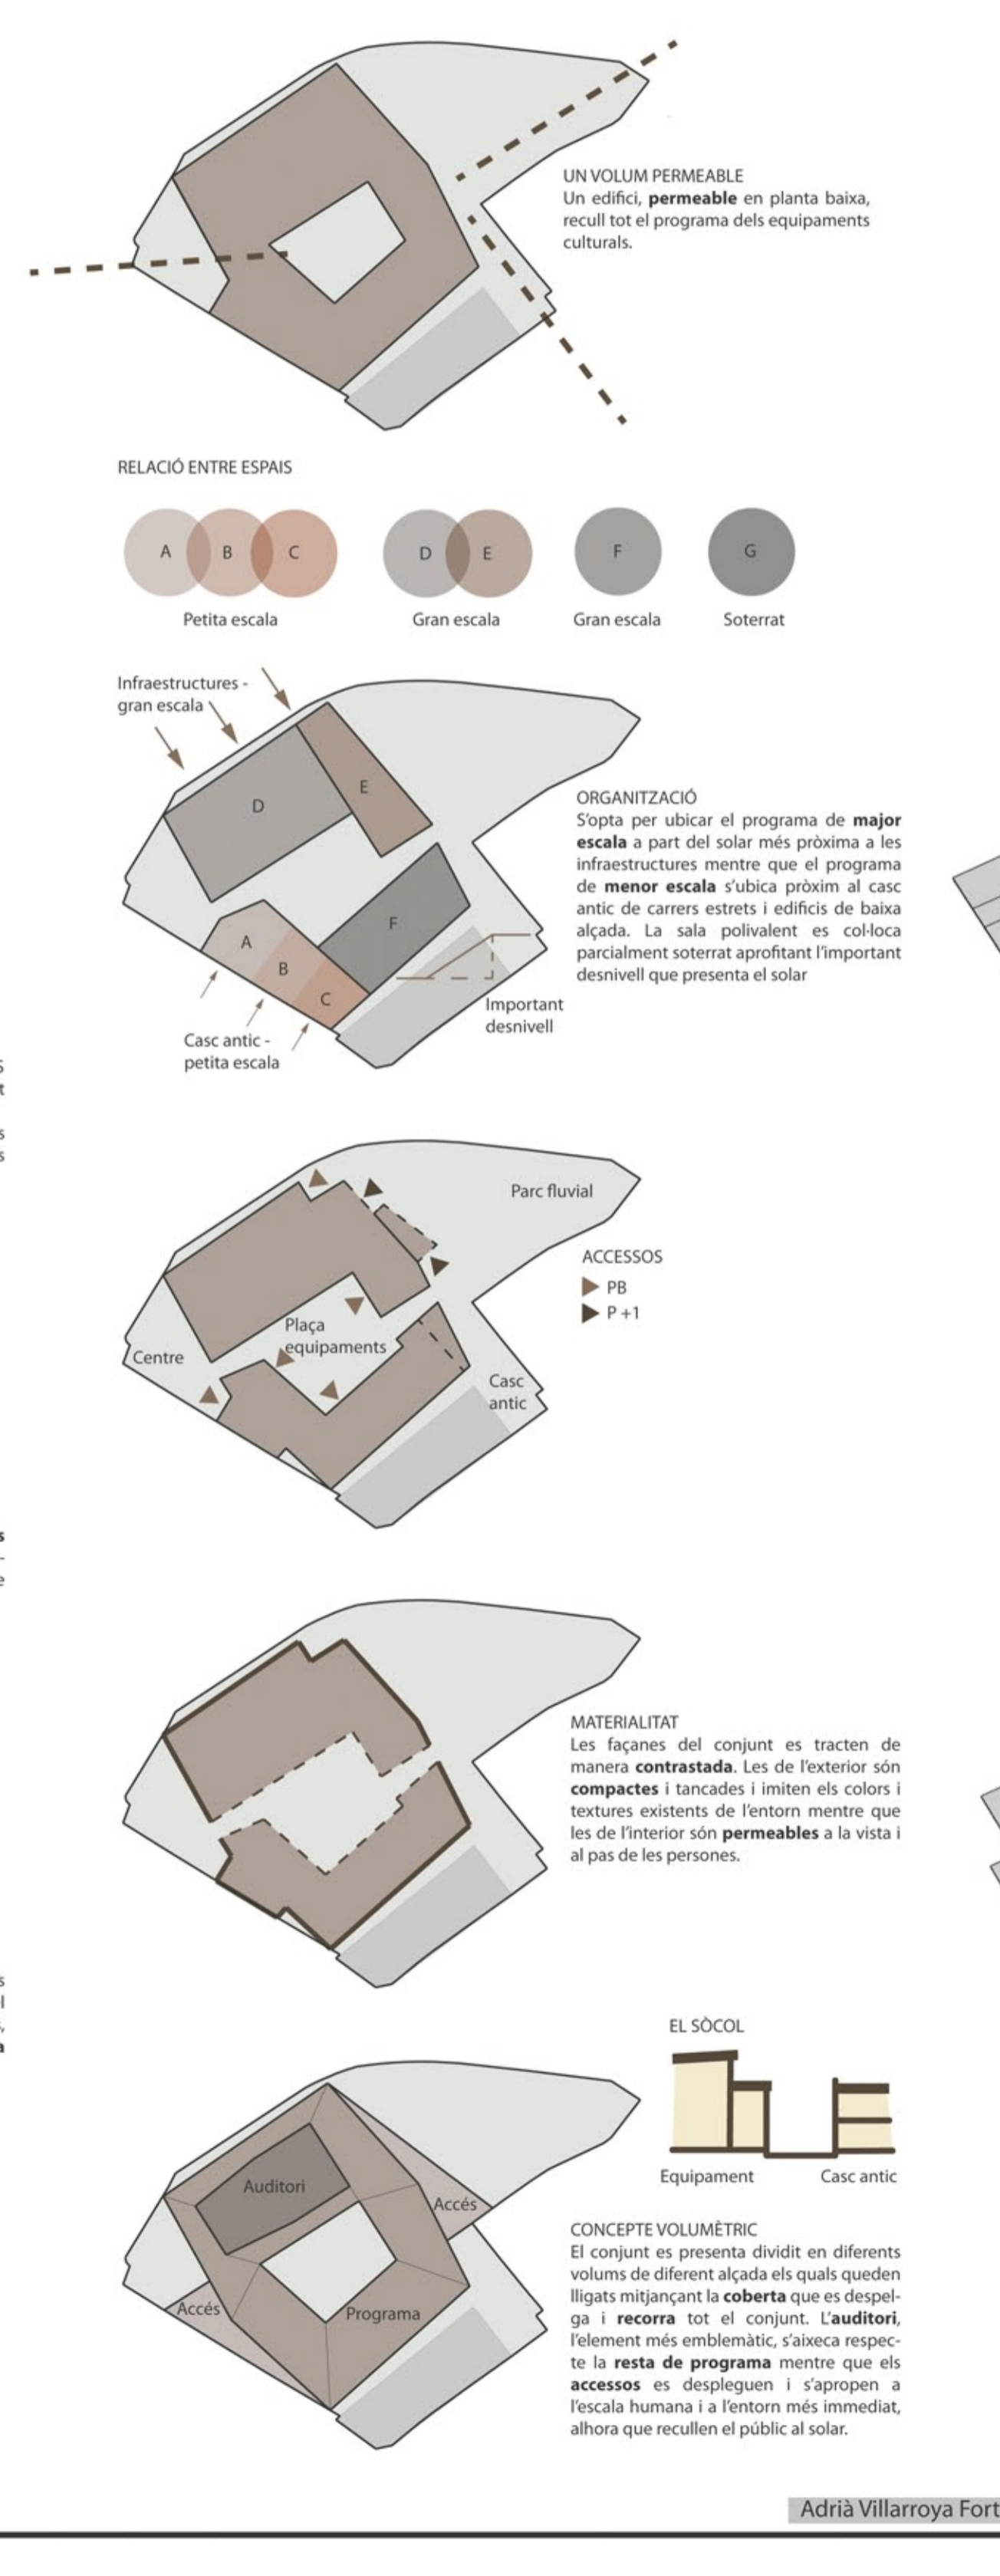


El nou Ateneu Santboià serà un equipament cultural obert a tothom, especialment centrat en la música, respectuós amb el significat històric de l'ateneisme, vinculat amb el projecte de ciutat de Sant Boi, amb vocació d'esdevenir un referent de la cultura al Baix Llobregat, atent a la innovació i a les noves tecnologies i econòmicament sostenible. Aquests són els principis rectoris consensuats per la comissió ciutadana que durant tres mesos, impulsada per l'Ajuntament, va debatre sobre el futur d'aquest emblemàtic equipament. El futur Ateneu Santboià s'articularà a l'entorn de tres espais principals: un auditori (amb capacitat per a 500 butaques), una sala polivalent (per a concerts, ball i altres espectacles) i un jardí (per a activitats a l'aire lliure i mirador al riu Llobregat). El programa d'usos donarà resposta a les tres dimensions del fet artístic: formació, creació i exhibició.


ESQUEMES PROGRAMA

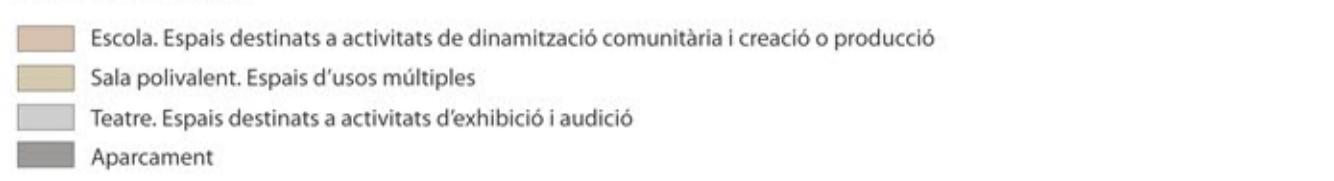

ESQUEMA PLANTA +1

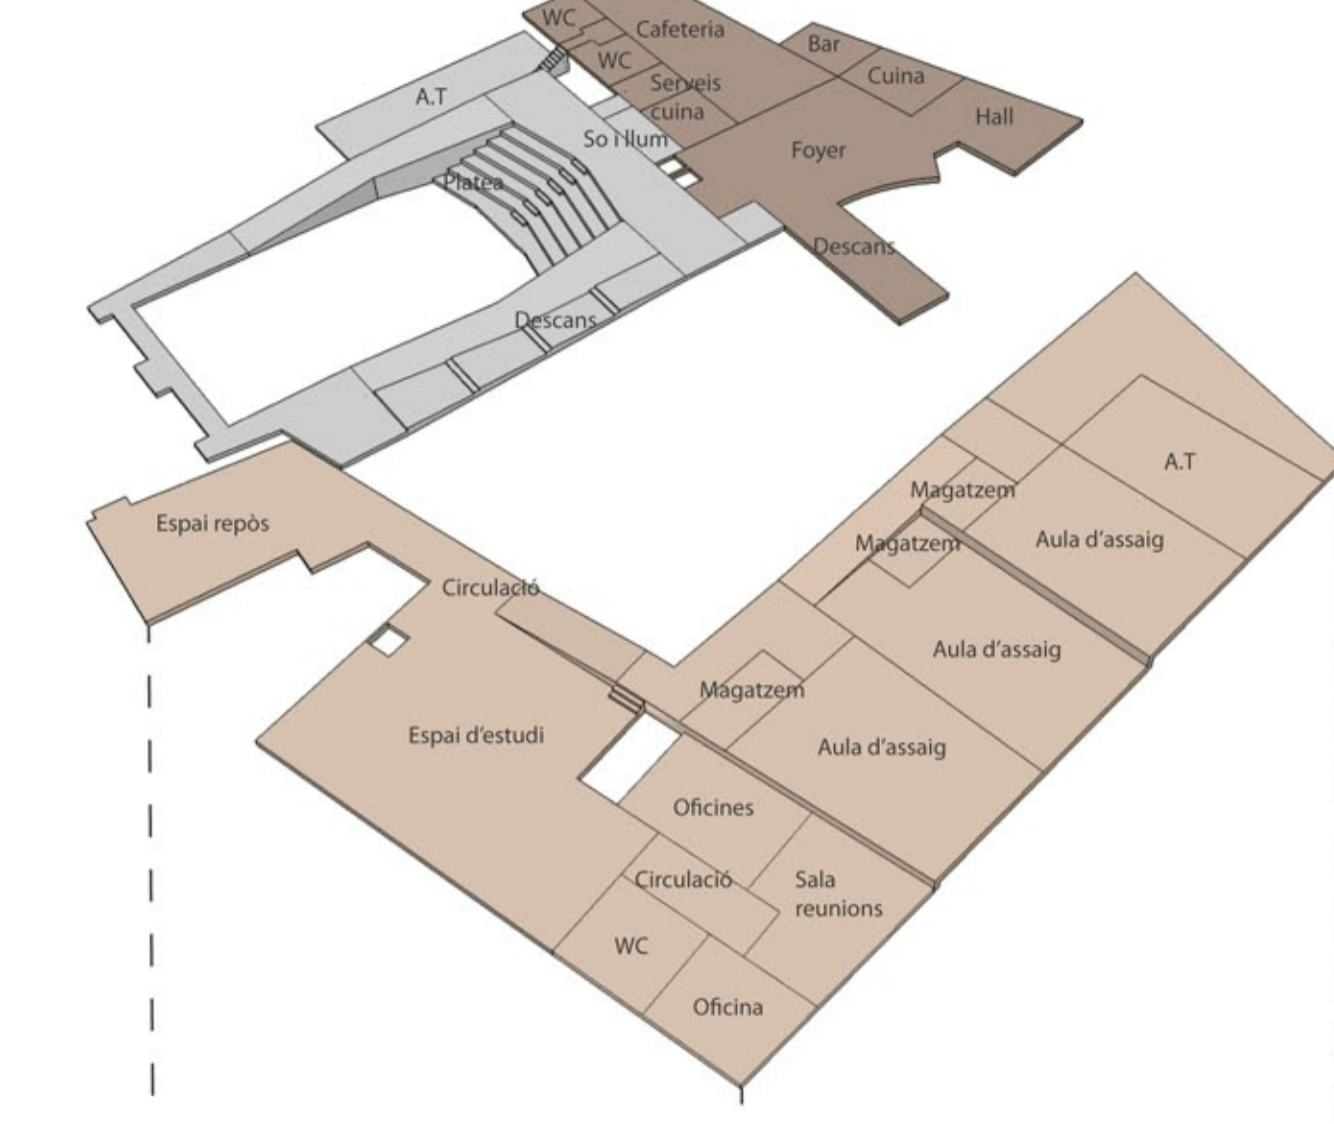

ESQUEMA PLANTA BAIXA

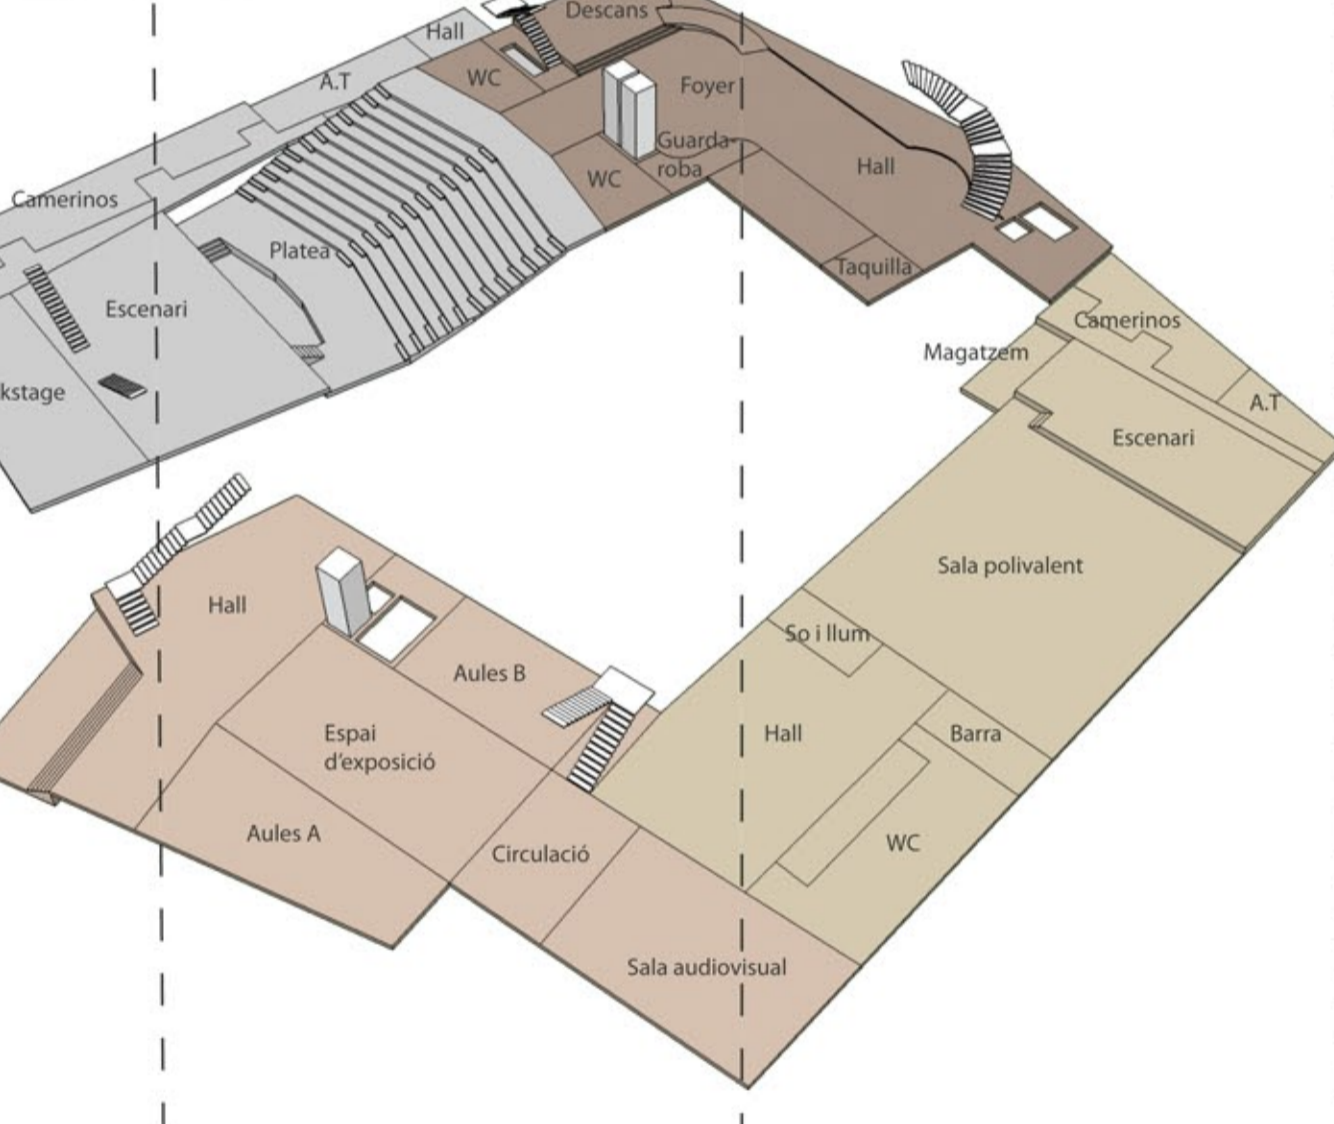

ESQUEMA PLANTA -1

