


E 1/200

SECCIÓ A-A'

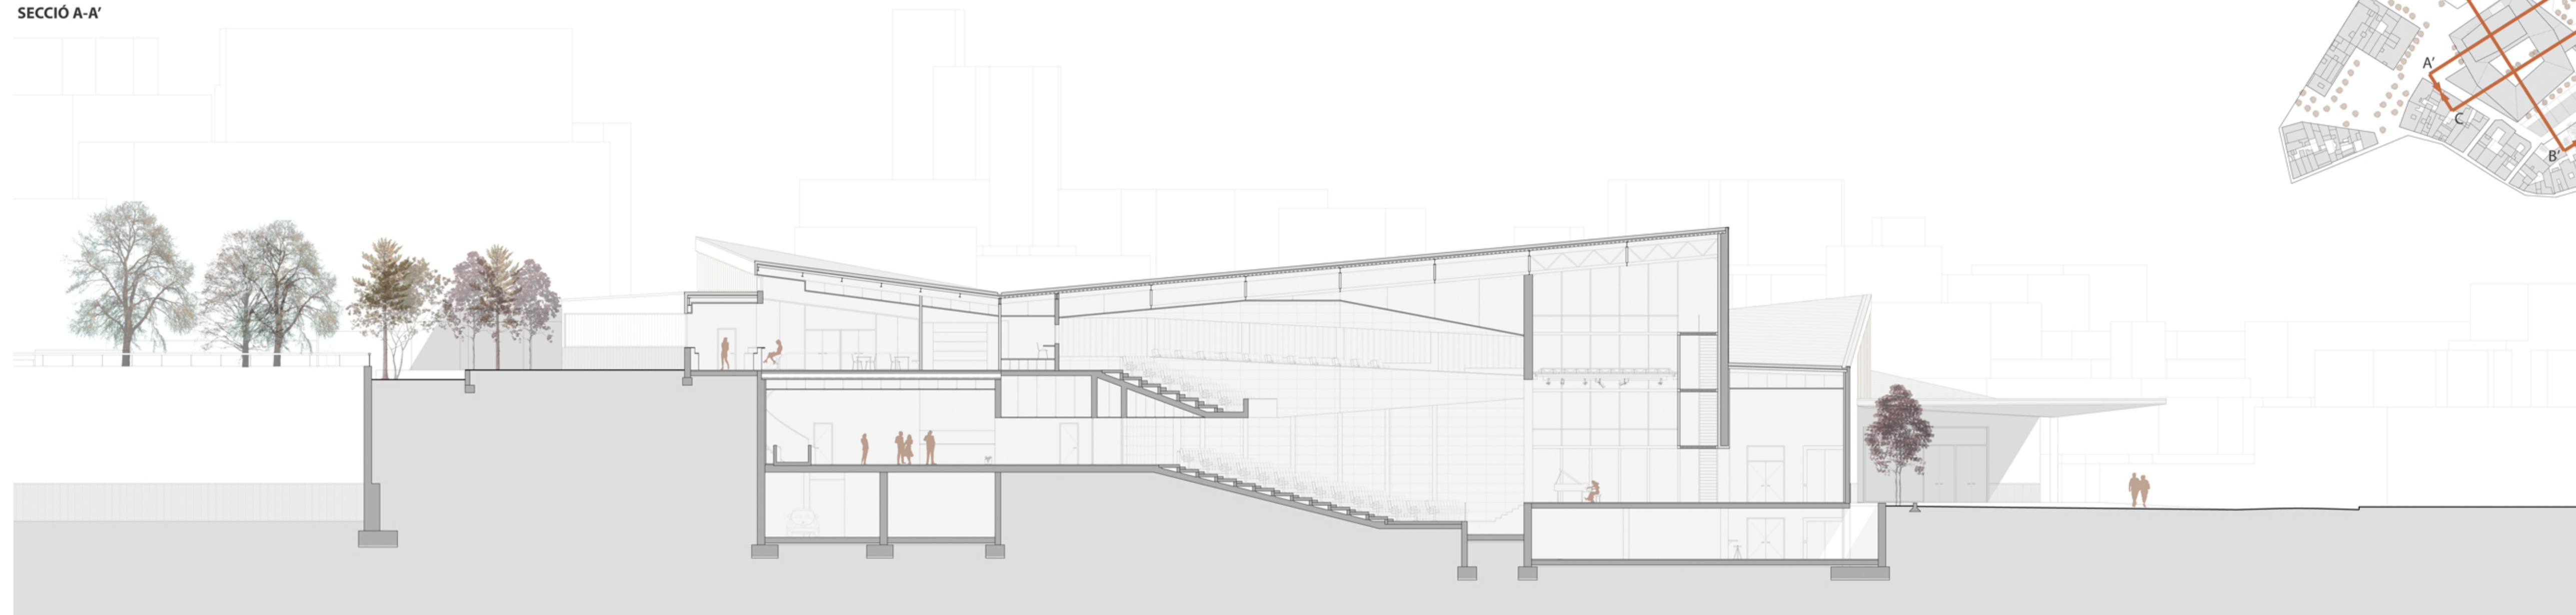

SECCIÓ B-B'



SECCIÓ C-C'

