

PLANTA PRIMERA

- 1_Zona del fons general 580,4m²
- 2_Tauler d'informació
- 3_So i imatge
- 4_Reprografia 59,7m²



Àrea de treball intern

- 5_Despax de direcció 10,8m²
- 7_Sala de treball 13,9m²
- 8_Sala de descans-cuina


- 9_Lavabo 10,3m²
- 10_Escala d'emergència 429m²
- 11_Coberta ajardinada

Àrea total Biblioteca 2031,3m²


ORGANIGRAMA FUNCIONAL

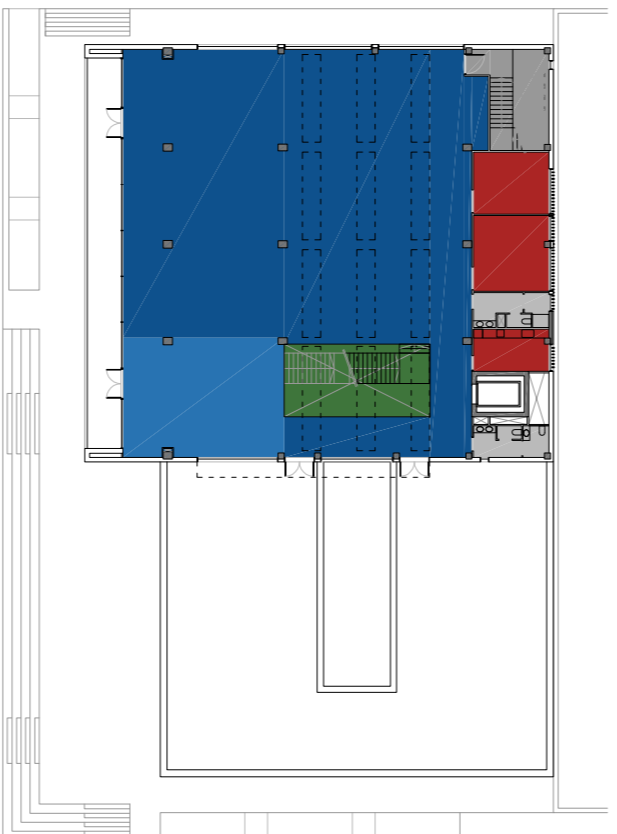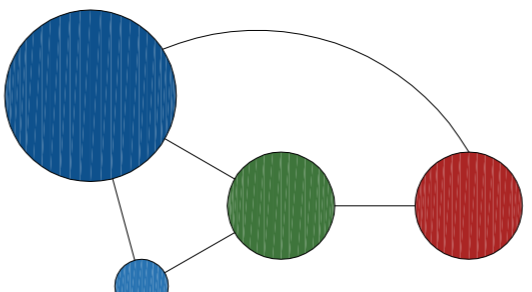

- Àrea d'accés i promoció (doble espai)
- Zona del fons general
- Zona de so i imatge
- Zona de treball intern
- Servels
- Escala d'emergència

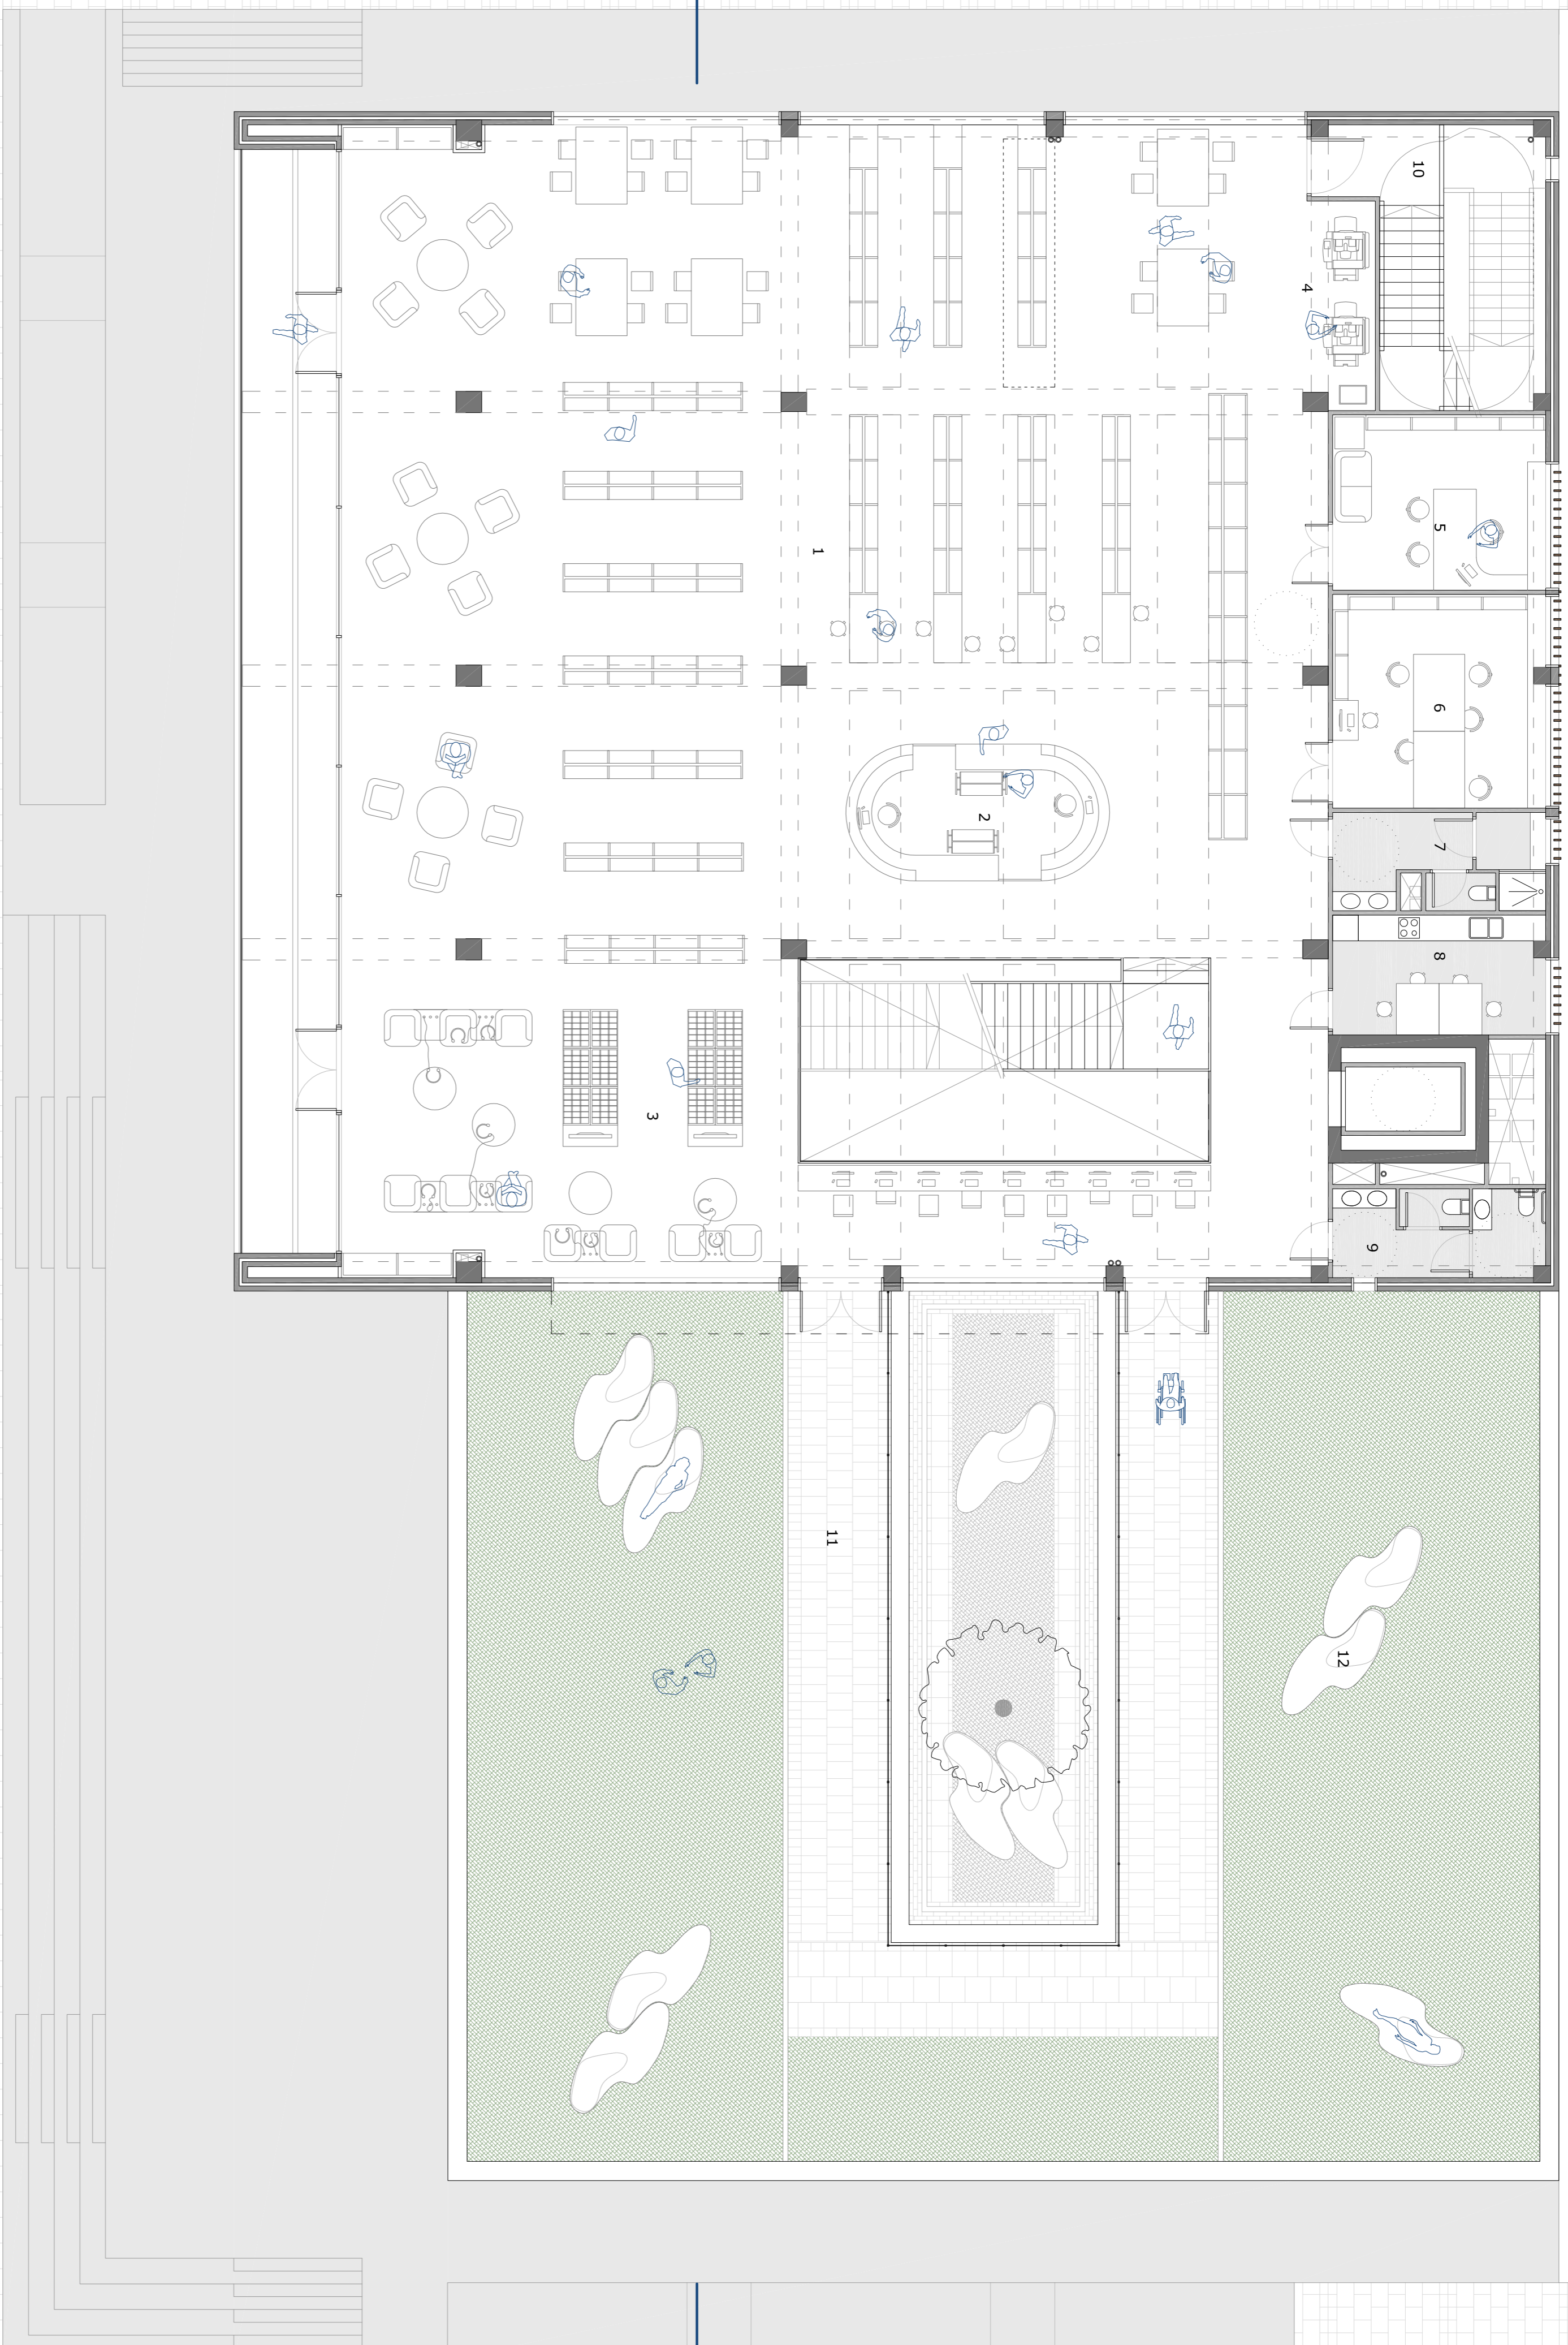

12_Banc de formigó prefabricat "Slope" del despax Pich-Aguilera.

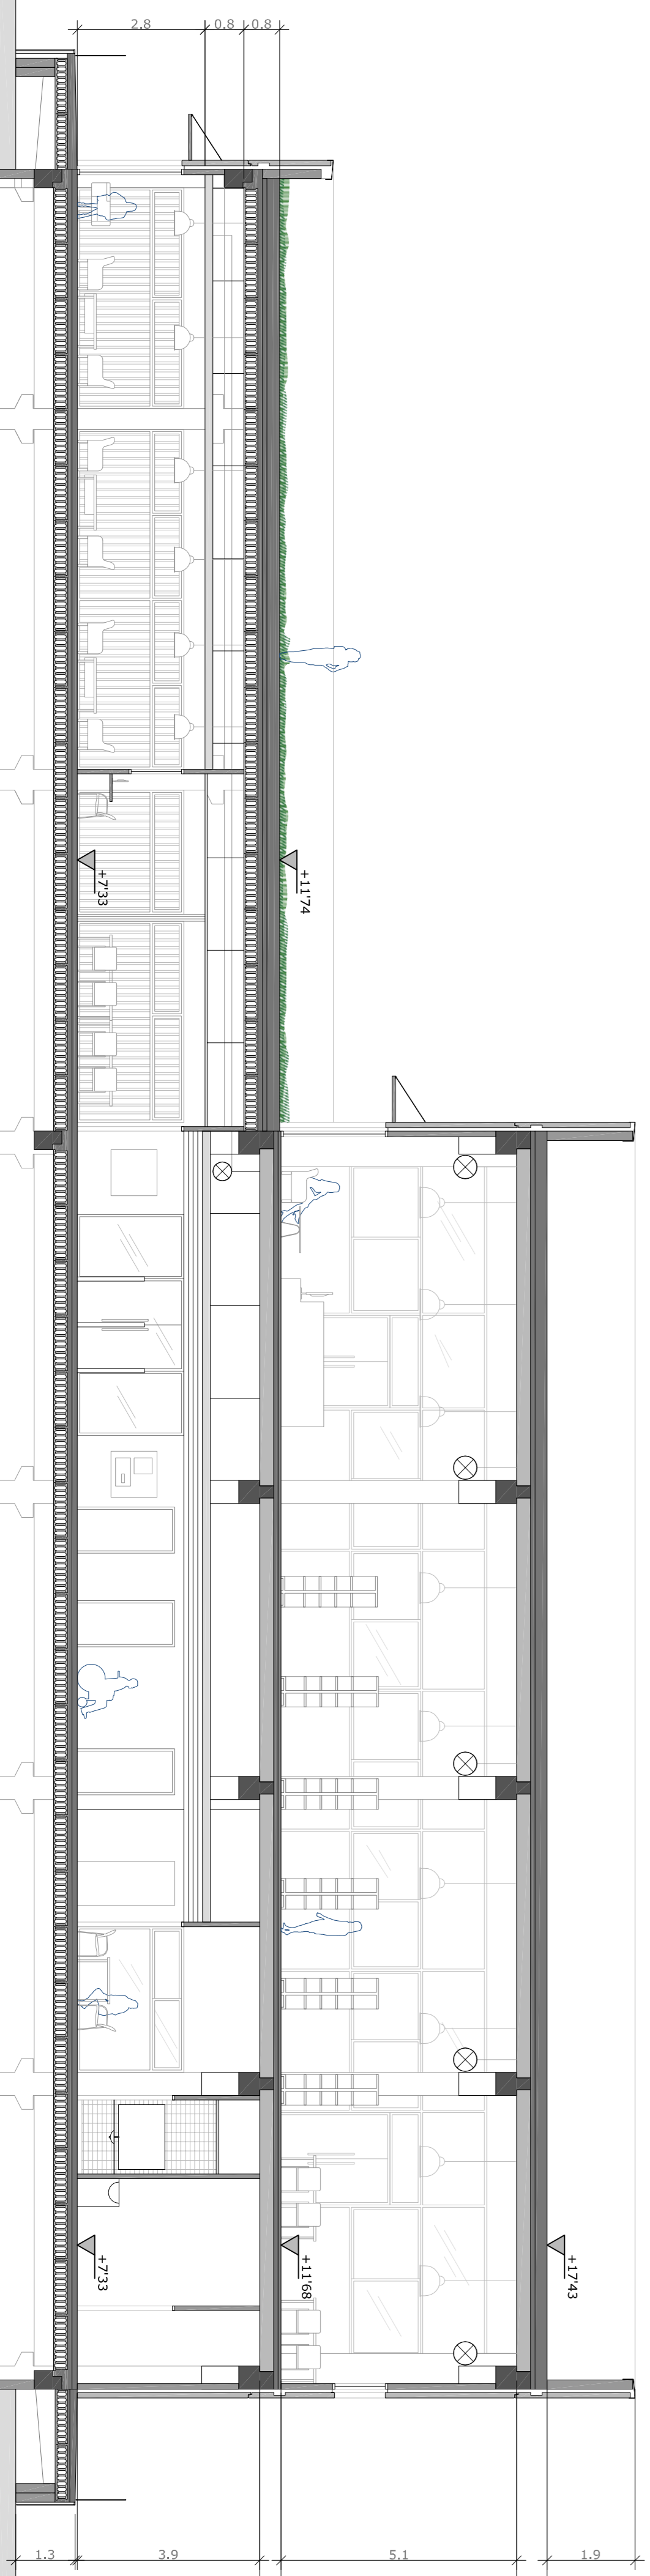

0 10 15 5 100m
A=1:100

PFC PLAÇA I BIBLIOTECA A CUBELLES

PROJECTE



Laura Ronquillo Muñoz ETSAV-UPC

