


SECCIÓ CONSTRUCTIVA C-C'

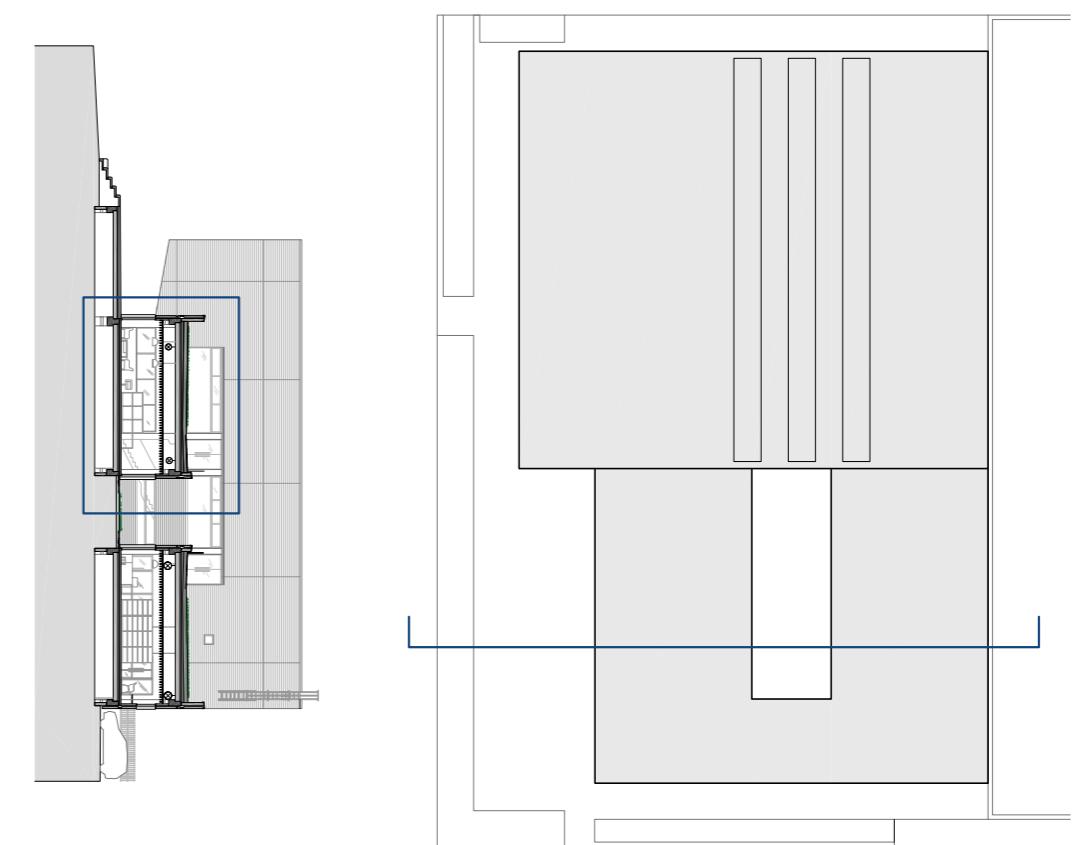


PFC PLAÇA I BIBLIOTECA A CUBELLES

CONSTRUCCIÓ



Laura Ronquillo Muñoz ETSAV-UPC

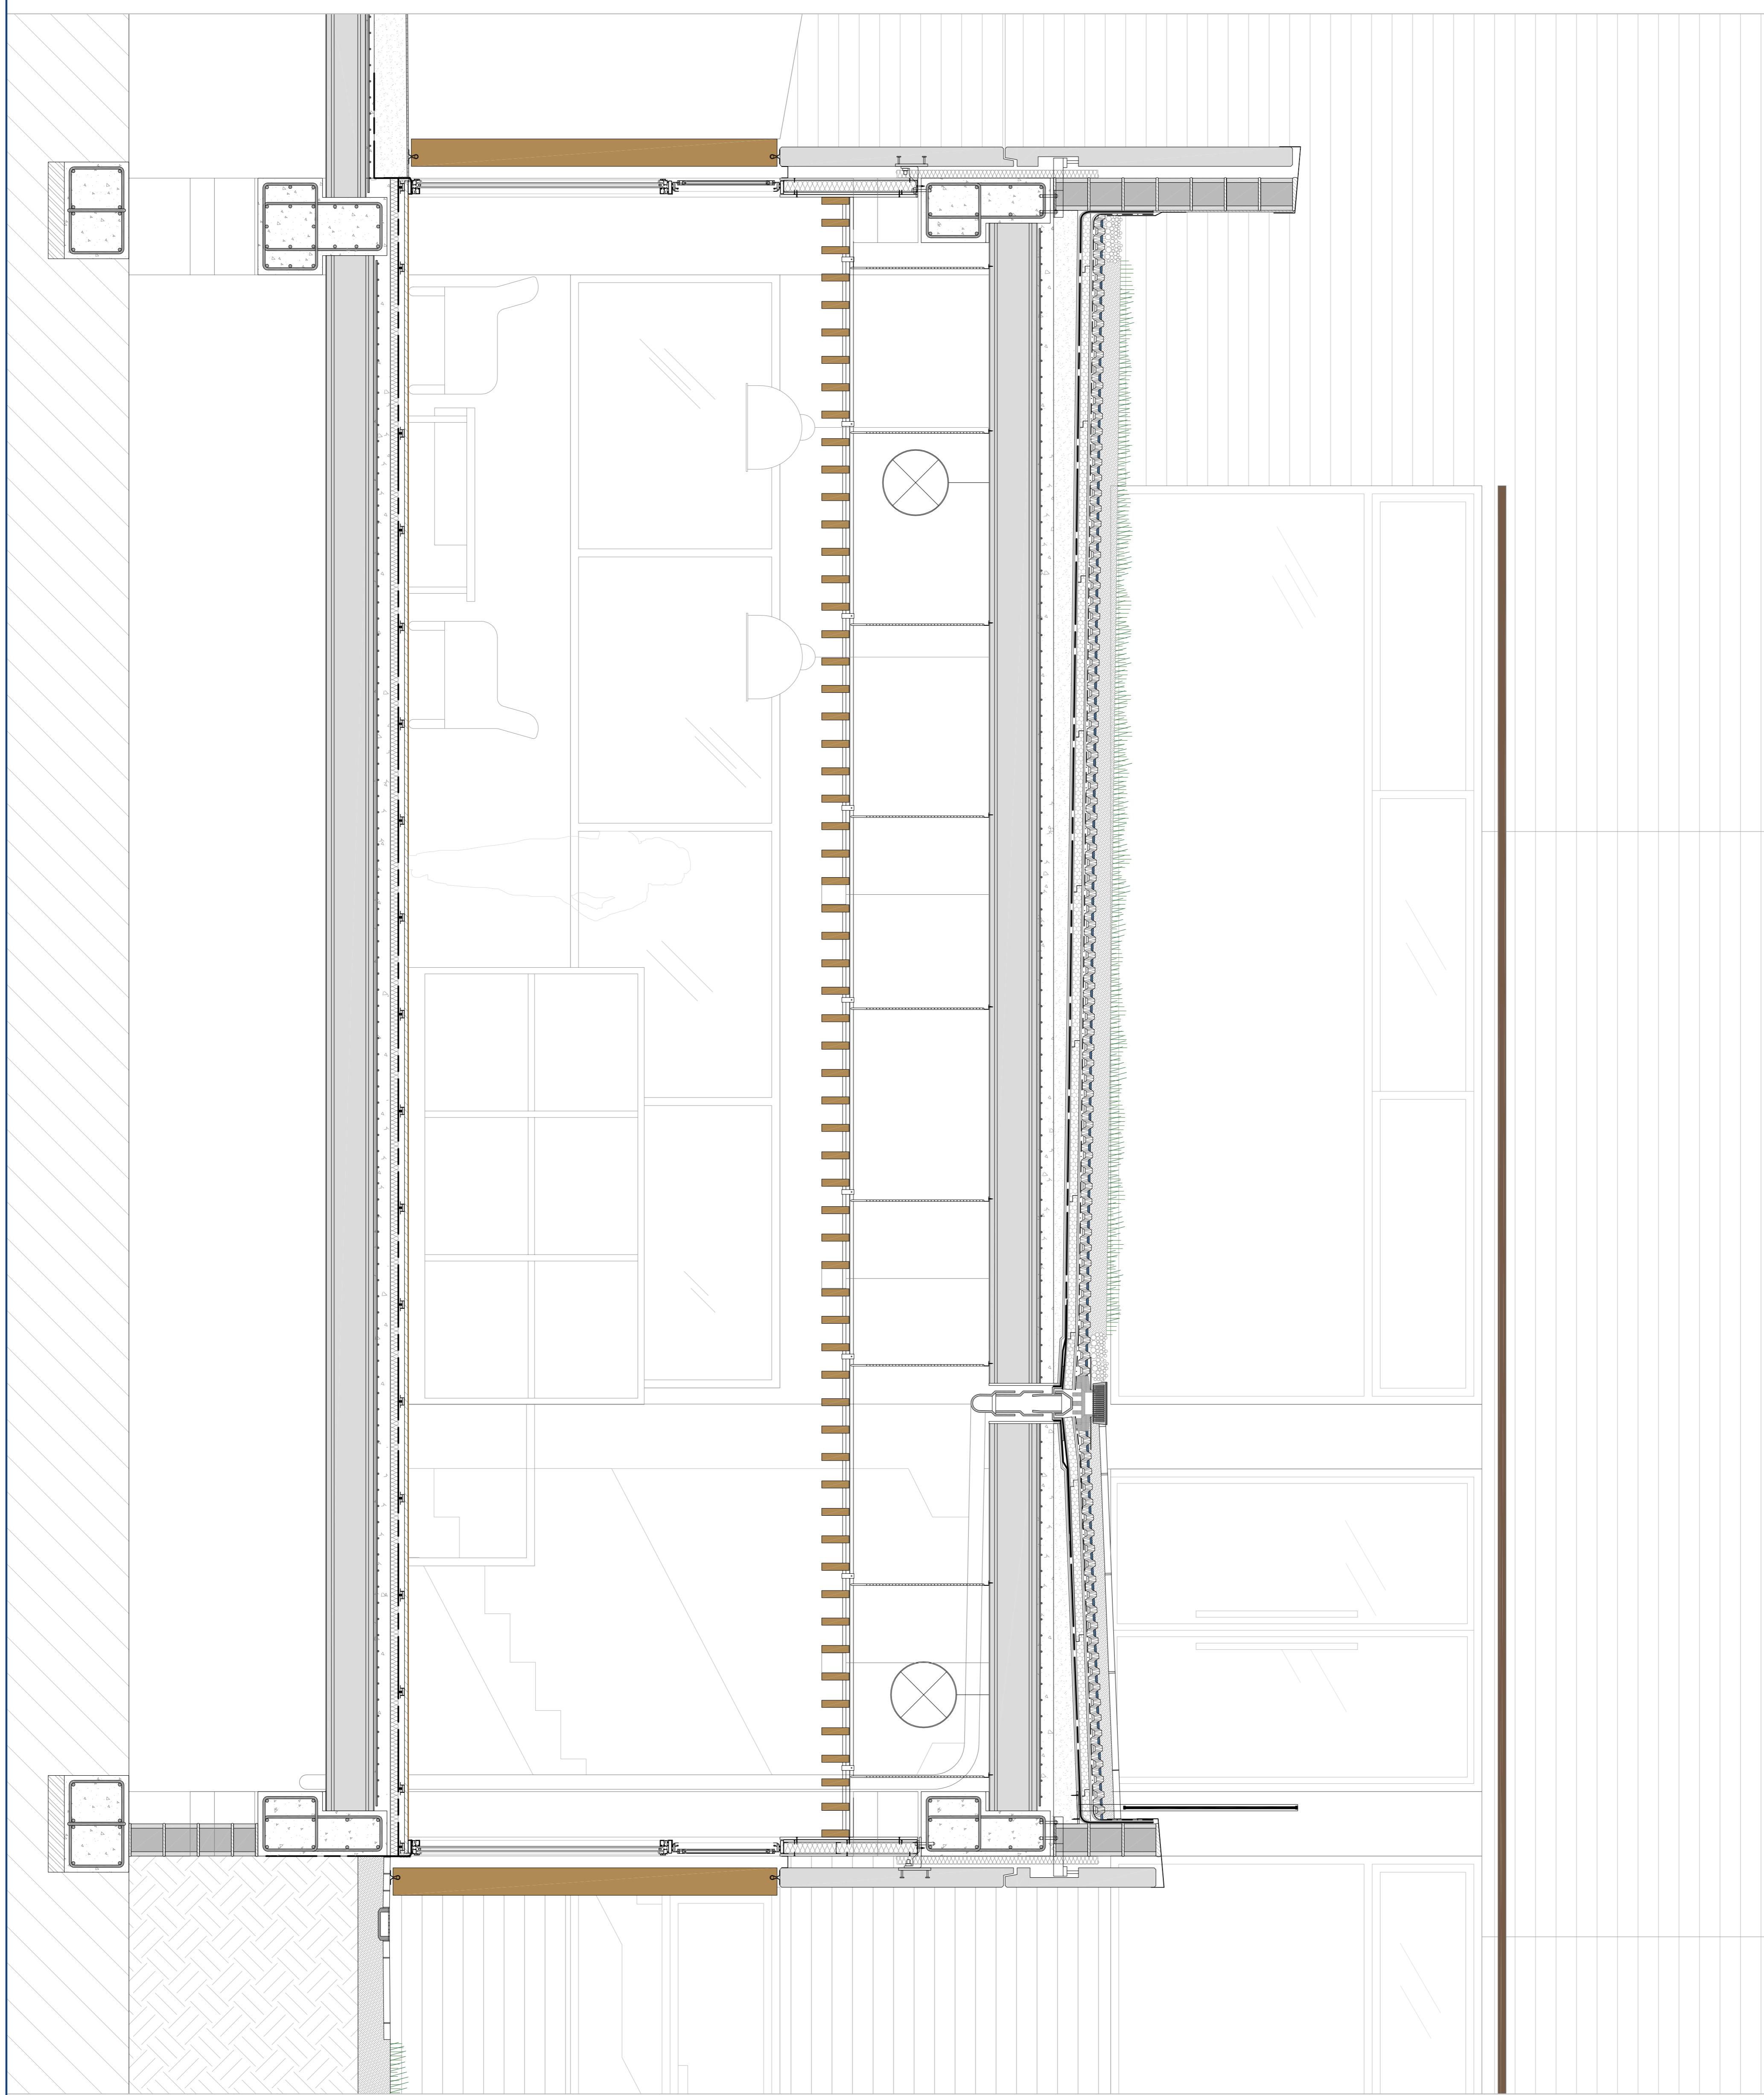

0 10  
30  
100  
150  
200cm

E=1:120