


ALÇAT NORD

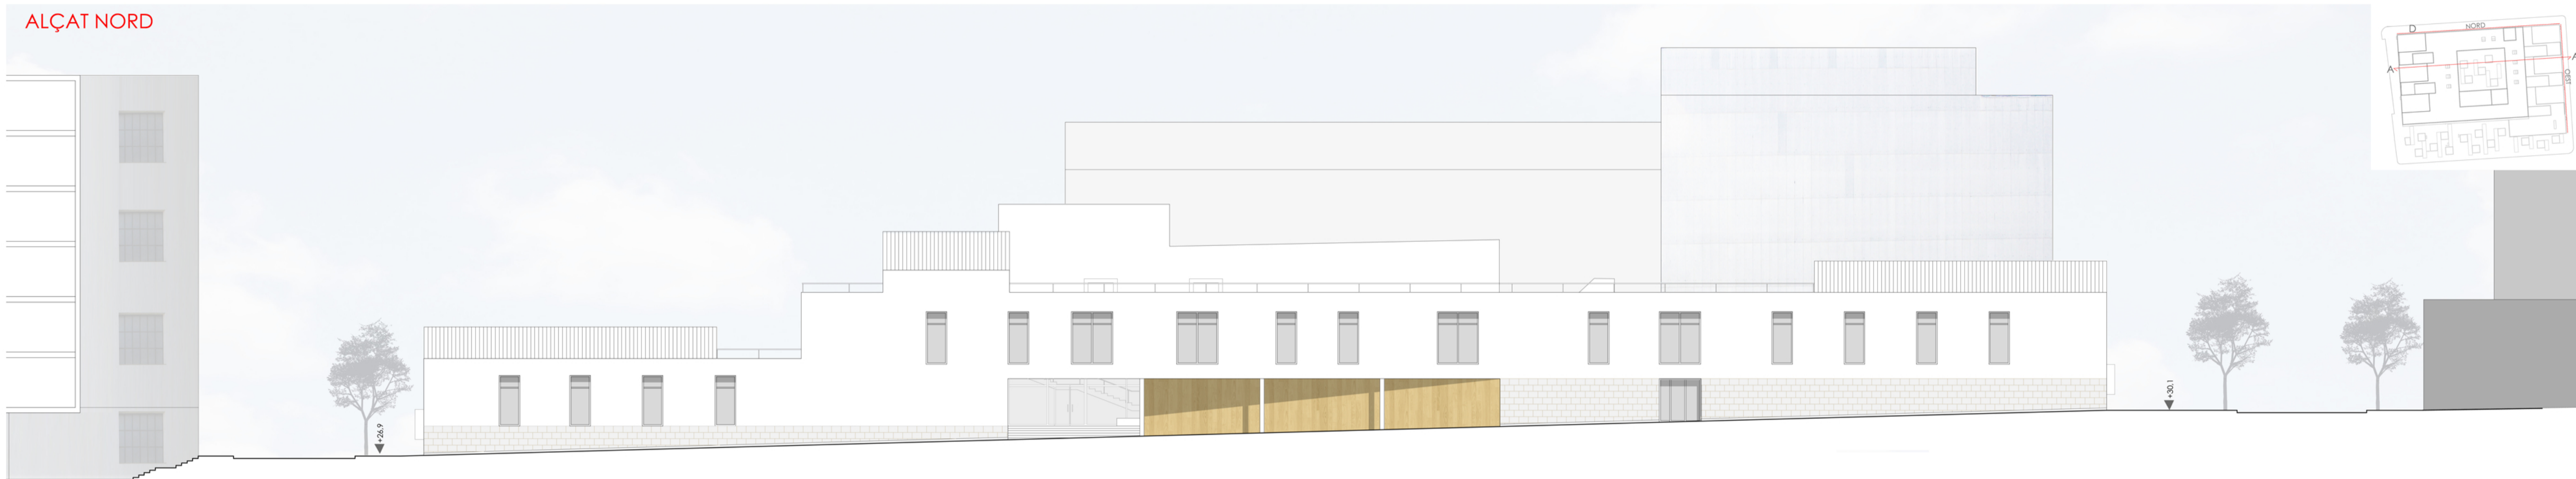

ALÇAT OEST



SECCIÓ A-A'

