

programa. requeriments


Sinopsis

La proposta de **REACTIVACIÓ** de les antigues adoberies de Vic són el resultat d'un ampli estudi tant a nivell urbà com a nivell arquitectònic, que dedueixen l'enorme **POTENCIAL** de desenvolupament que té el barri.

Primerament i seguint els paràmetres de reconfiguració de l'espai públic, determinats per un anàlisi global i de planejament, es proposa en primer terme enderrocar 3 edificis del conjunt del barri de les adoberies, coincidint amb aquelles adoberies que es troben en pitjor estat. Es tracta de generar buits urbans per dotar al barri d'espais propis de casc antic: carrers estrets, places públiques d'escala petita, programes públics...

La consolidació de la façana antiga de les adoberies -aprofitant els enderrocs sobrants de les edificacions- i la nova plaça pública on s'organitza una plaça central d'accés als diferents programes del projecte esdevenen estratègies a escala urbana molt importants.

Ahora, com es poden veure als esquemes de la dreta, tant aquests edificis públics com el propi centre de recerca busquen aprofitar i gaudir dels espais lliures contigus, uns espais totalment degradats i sense un ús específic, i que poden integrar-se i convertir-se en nous espais públics -de menor i major privacitat- que donguin suport als nous edificis projectats.

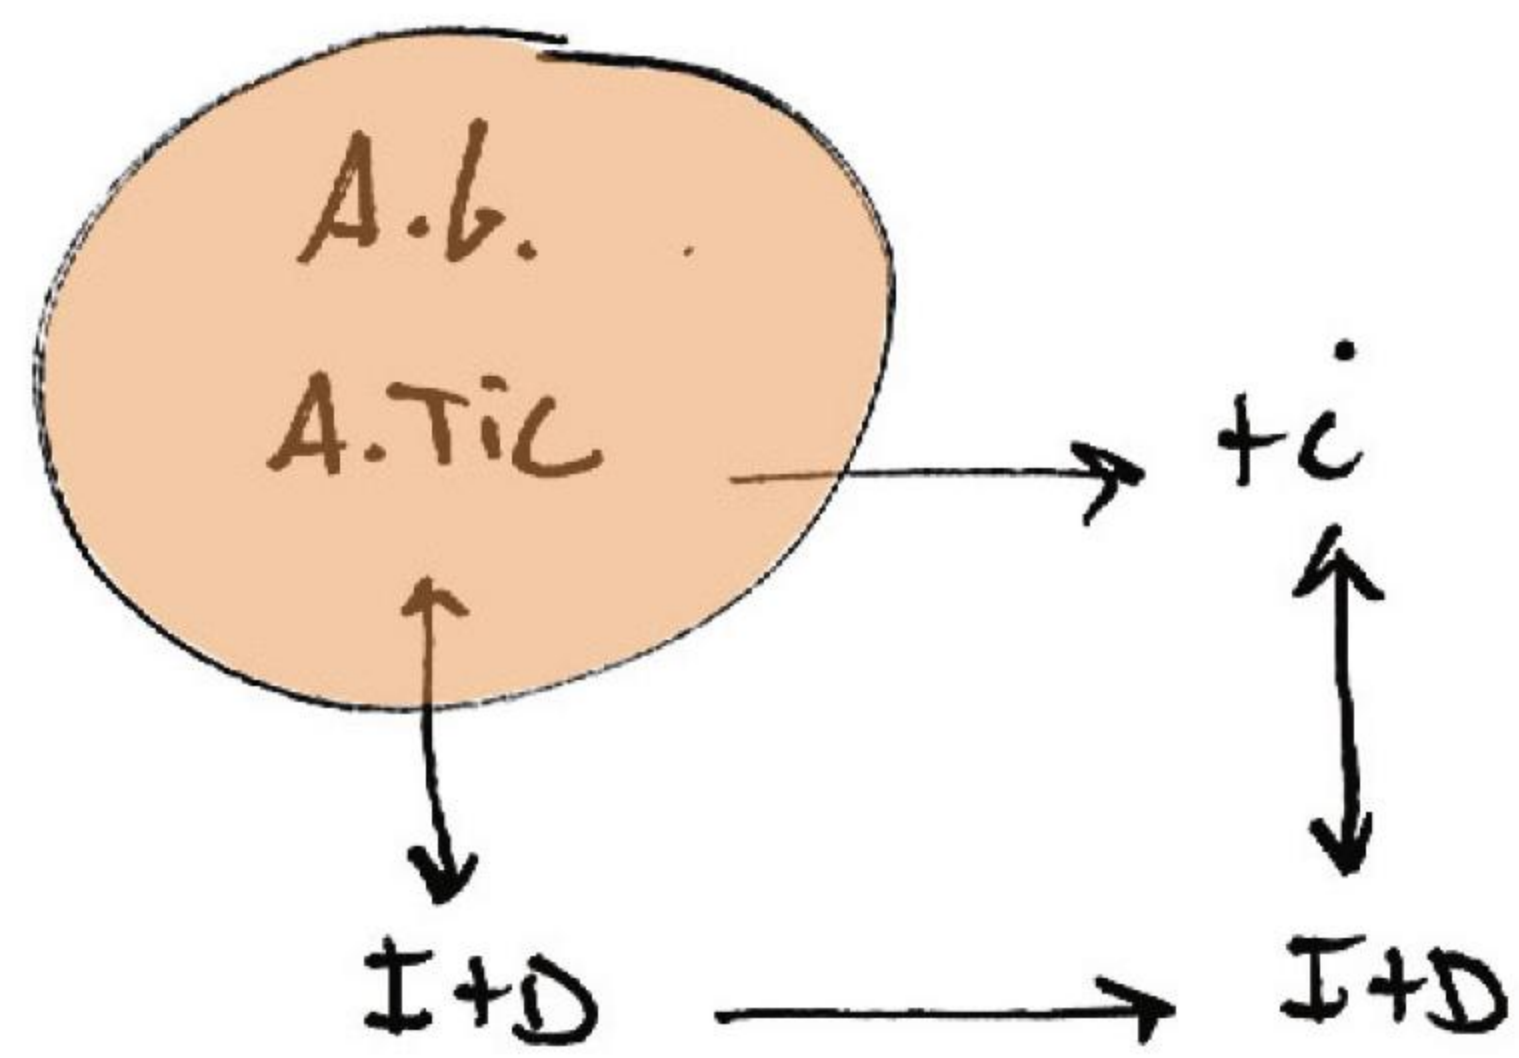


Programa

Es tracta de dinamitzar el barri i dotar-lo d'un caràcter de ciutat, barrejant públic i privat, local amb supralocal.

A nivell privat, es planteja la incorporació d'un centre de Recerca I+D+i vinculat a la Universitat de Vic, on no poden desenvolupar la seva feina d'una manera correcta. Després de diversos contactes ens van fer saber les seves carències i les seves demandes, evidenciant la necessitat d'un nou espai per a la recerca i que incorporarà aquests nous inputs.

Aquest nou centre de recerca aproparà estudiants, professionals i empreses dels àmbits de la investigació i la recerca, un nou pol de producció docent i econòmica per tal de reactivar el barri

el projecte està estructurat amb la implantació de 3 edificis públics situats als punts d'accés al barri de les adoberies. Detaquen programes culturals destinats a associacions de Vic que demanden espai, una nova biblioteca pública i un nou espai VIC, un espai social i cultural.

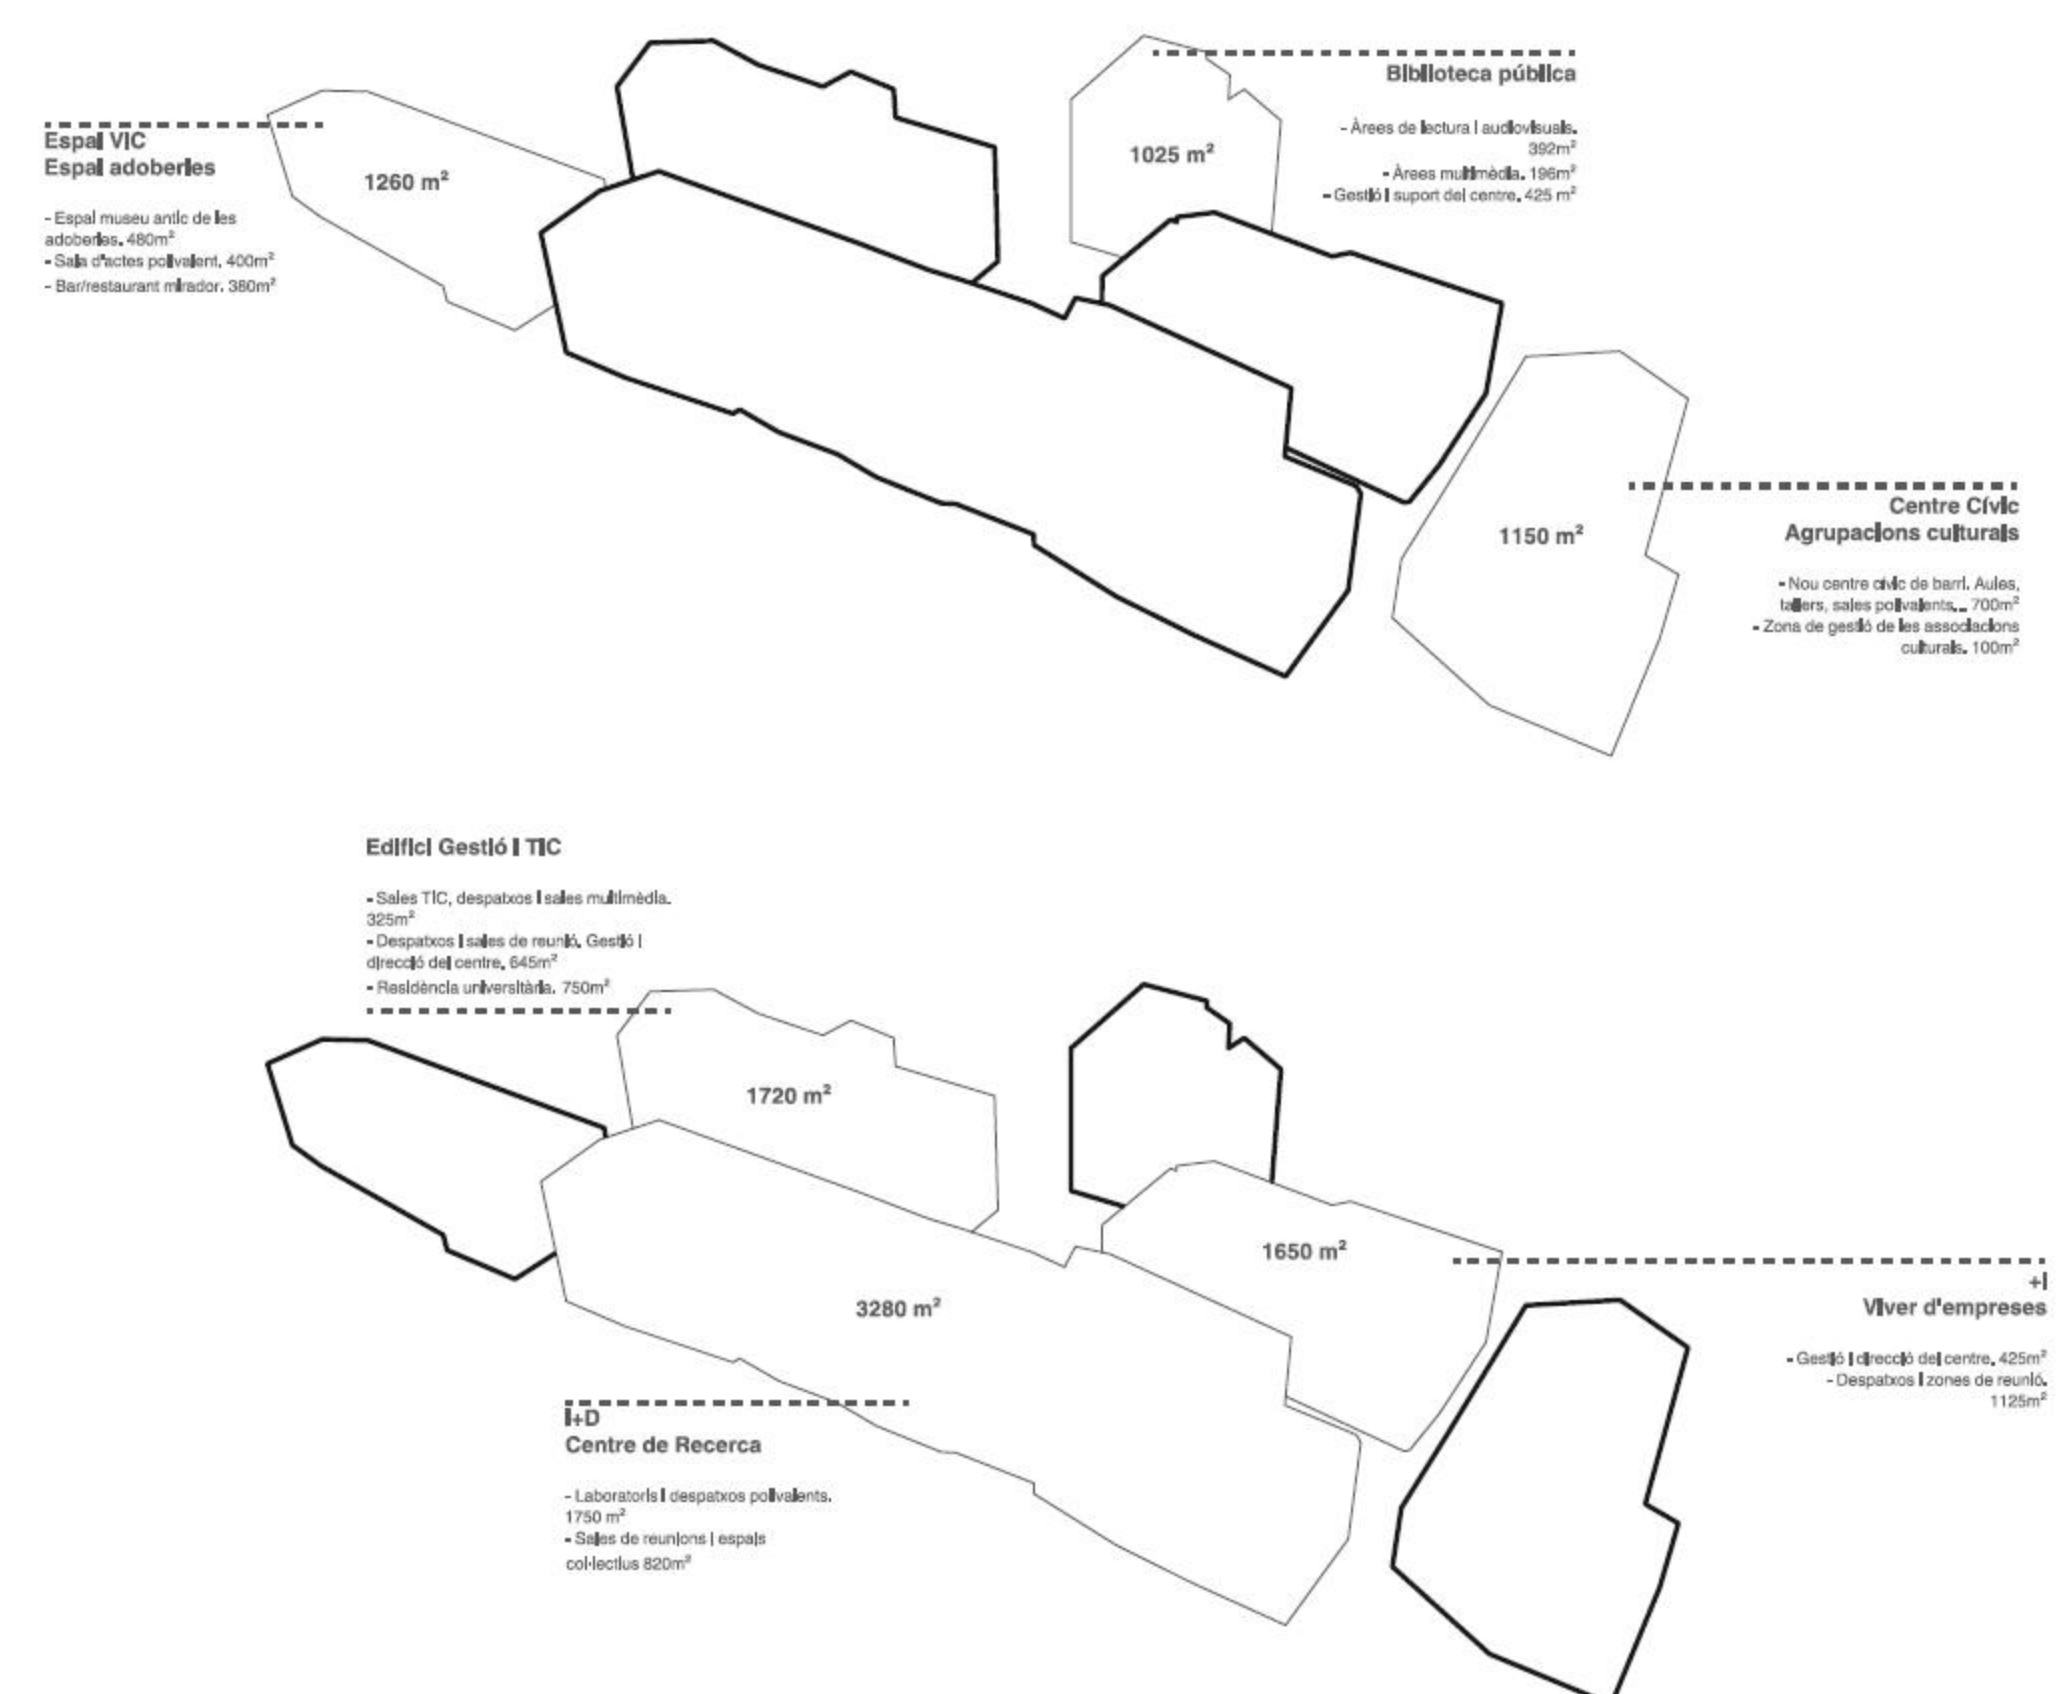

Organigrama del programa

