


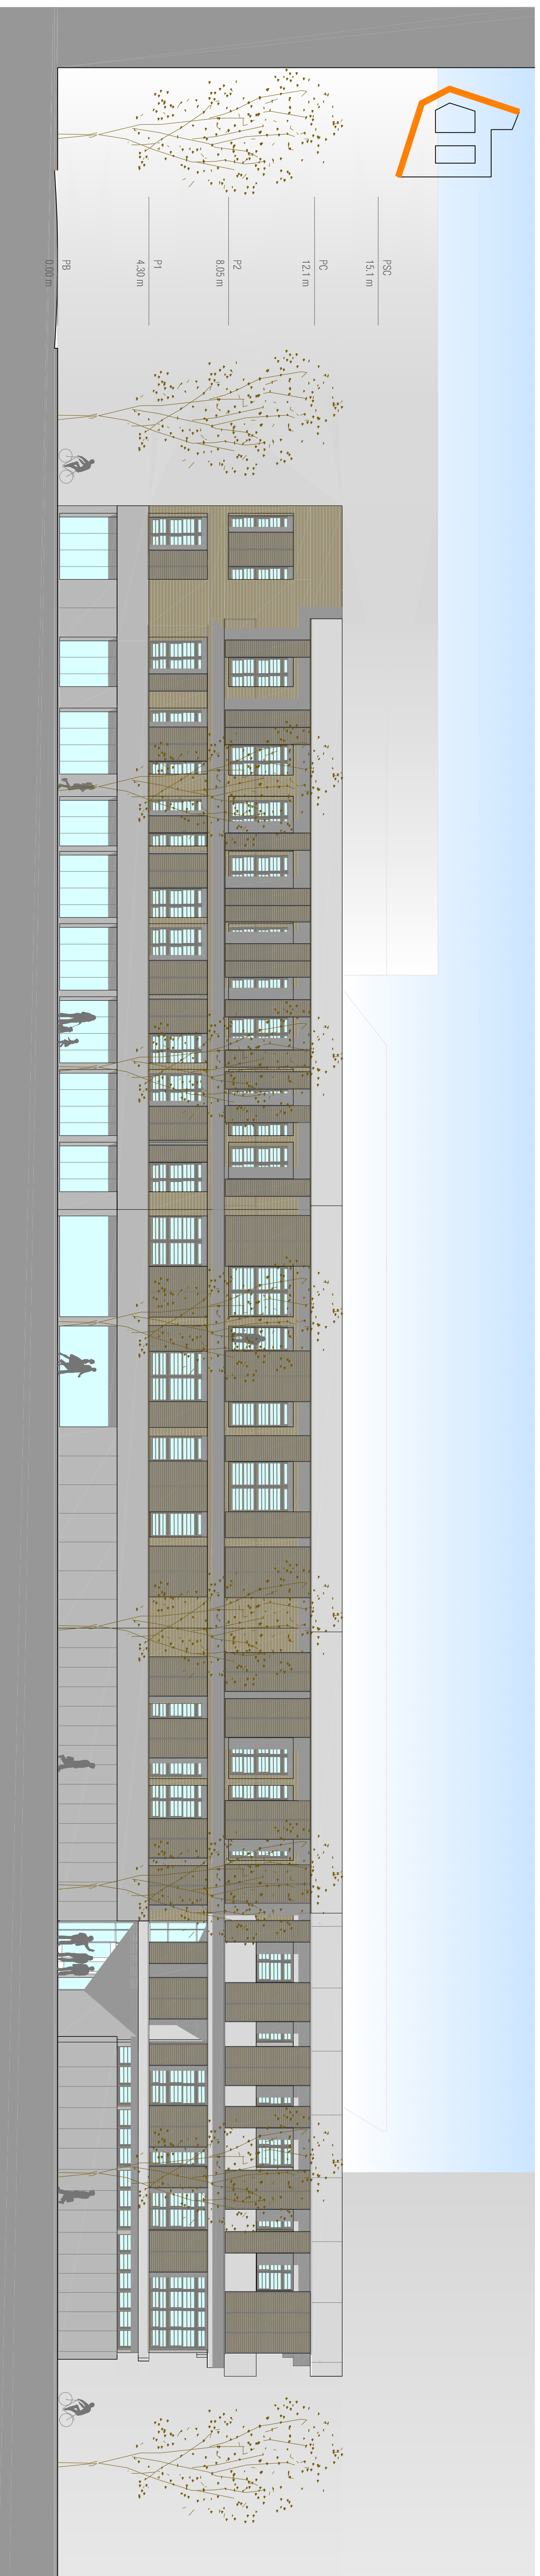

ALÇAT C. DE SANCHO D'AVILA E: 1/150



ALÇATS C. DE PAMPLONA + C. DE SANCHO D'AVILA E: 1/150



ALÇAT PASSATGE DE RATÉS E: 1/150

