


Habitació doble




| # | Cambra | Àrea construïda m² | Àrea útil m² | AU/AC |
|----|-------------------|--------------------|--------------|--------|
| H | Habitació doble | 41.5 | 28.8 | 69.5 % |
| HP | Estança principal | 20.2 | 18.4 | 91.0 % |
| HV | Vestidor | 5.9 | 5.2 | 88.0 % |
| HB | Bany | 7.2 | 5.3 | 73.8 % |
| HT | Terrassa* | 8.3 | 6.9 | 83.7 % |


*Àrea útil no computada en el sumatori total

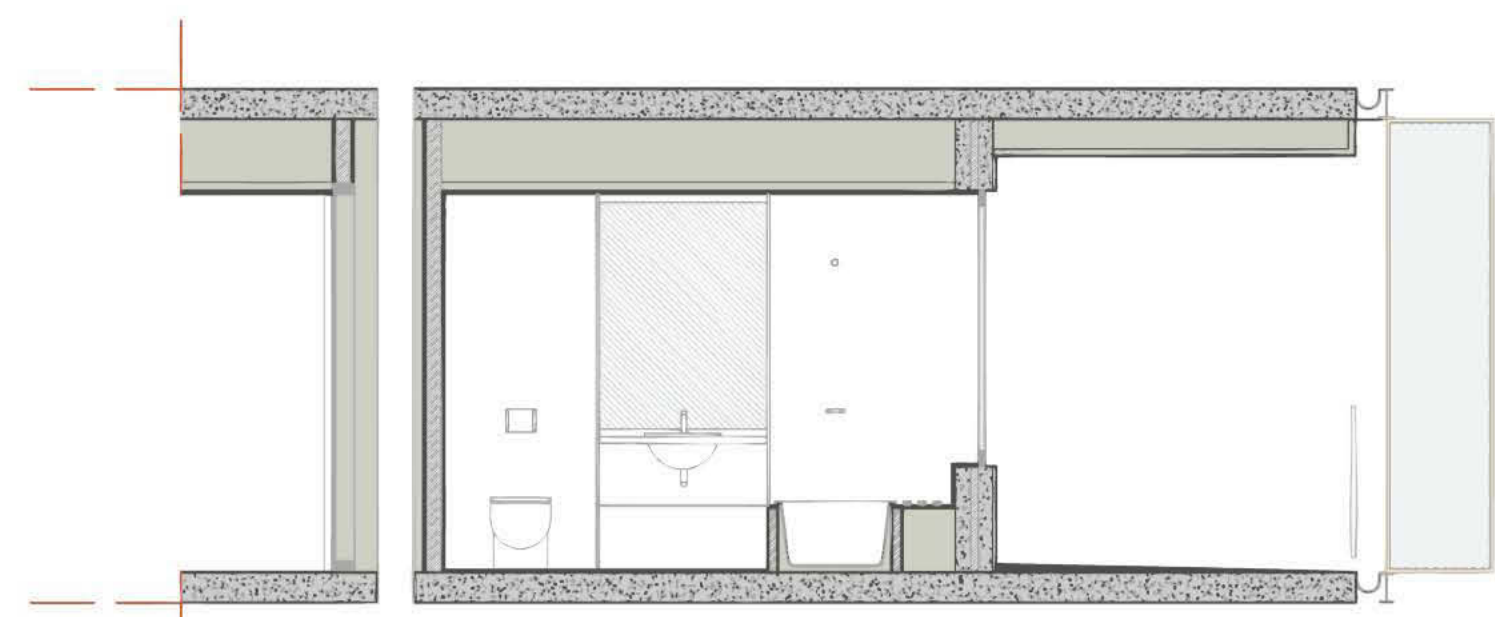


H/SL1

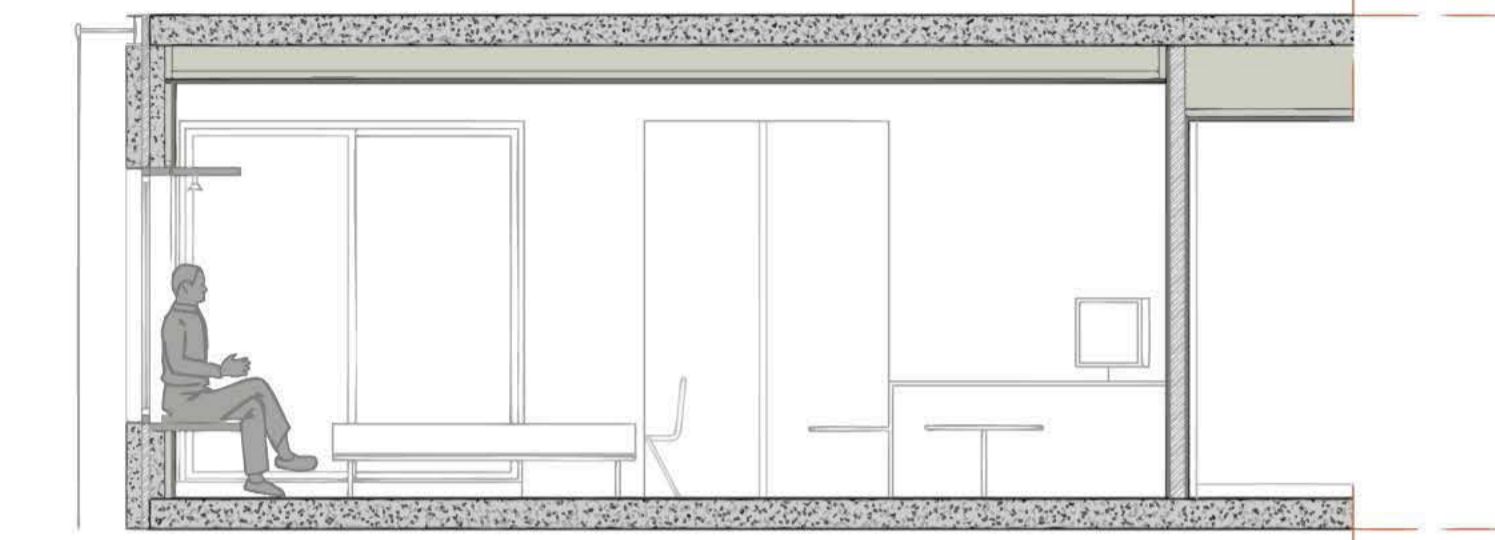


H/SL2

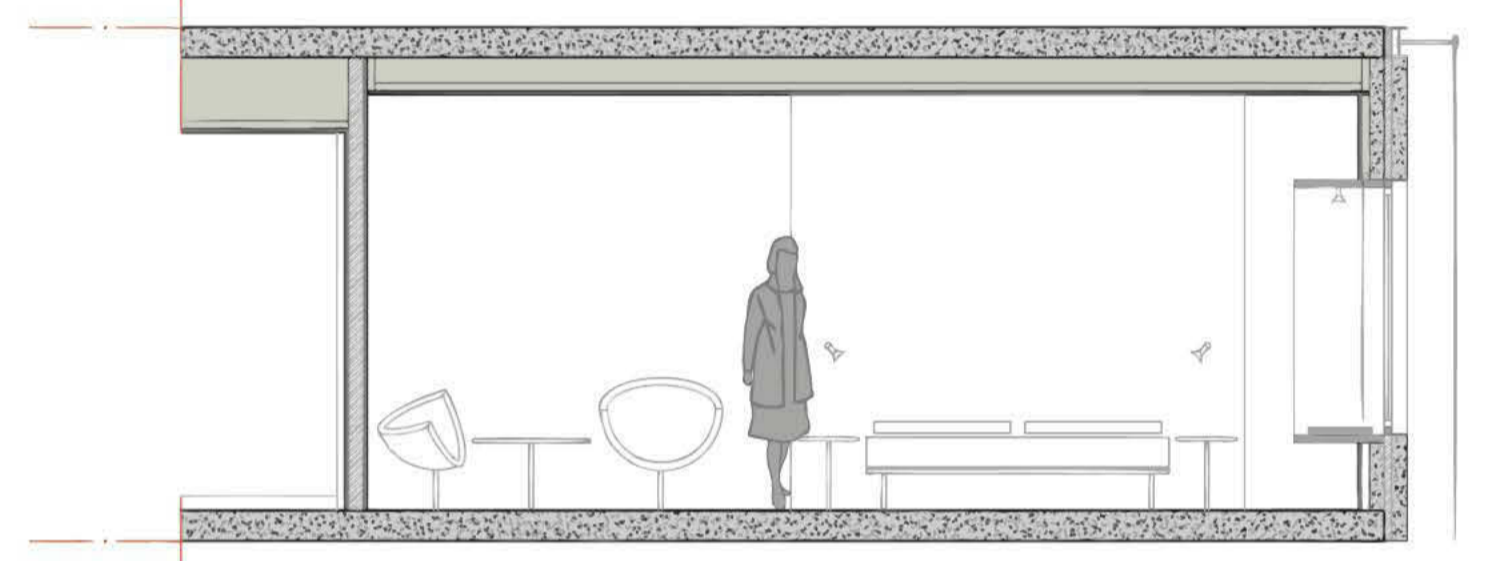


H/SL3

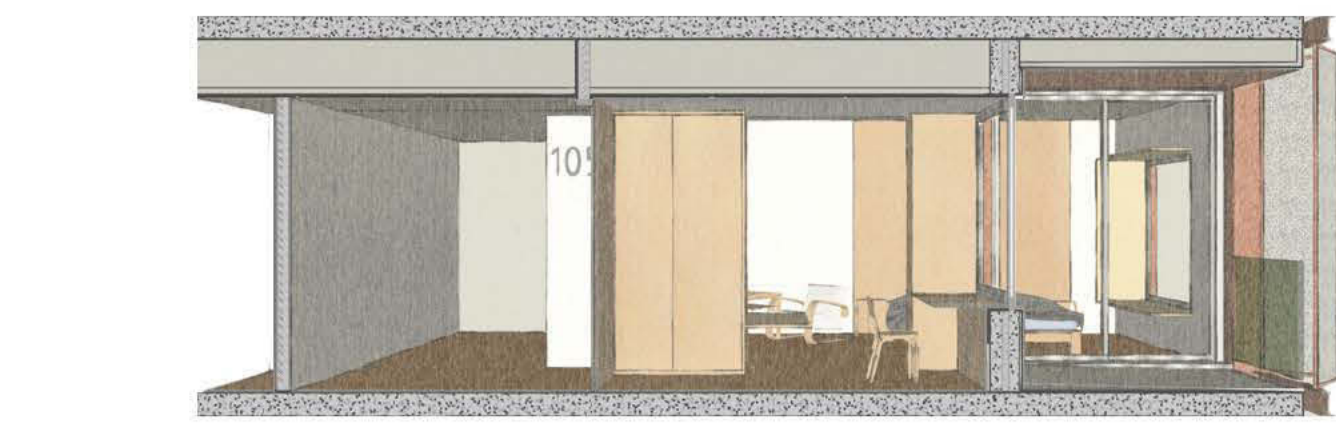


H/ST1

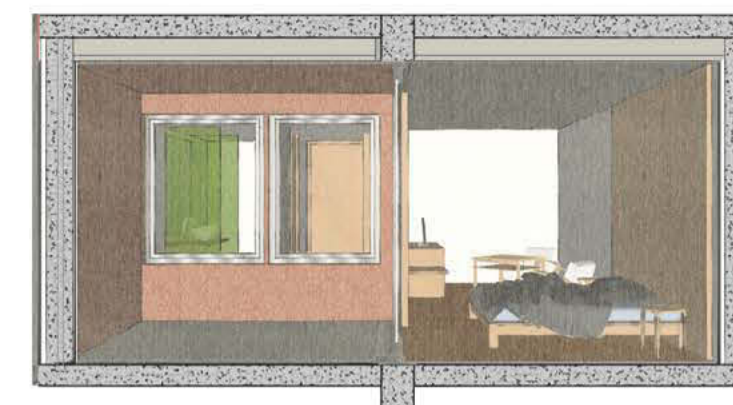


H/ST2

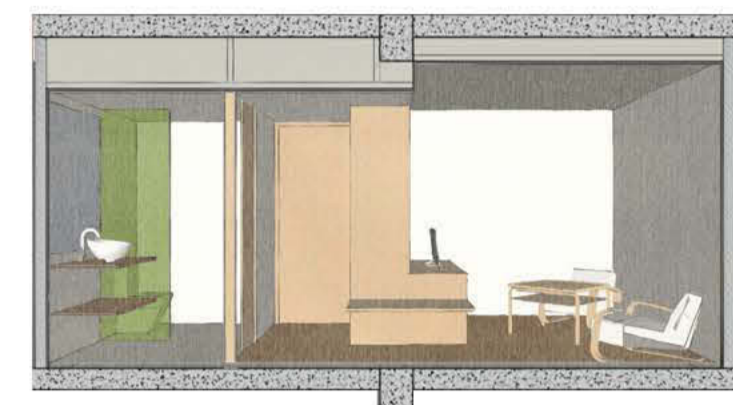

H/ST3

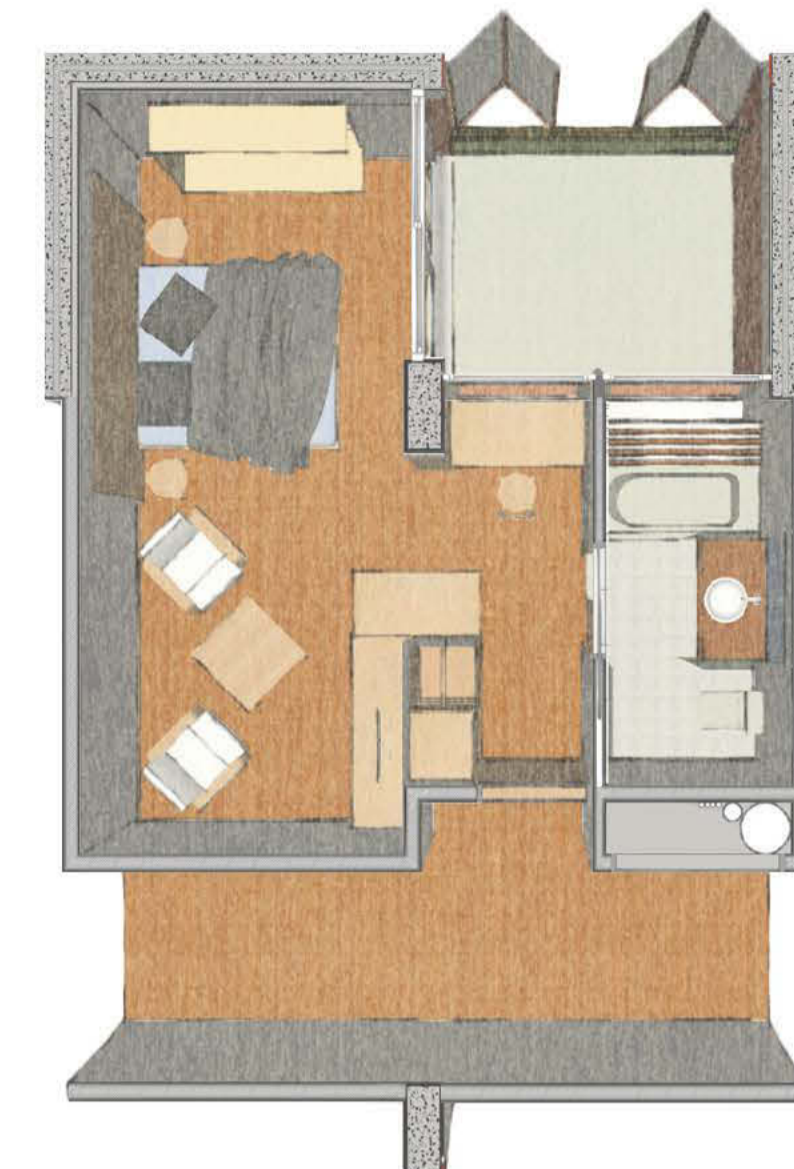


Apartament

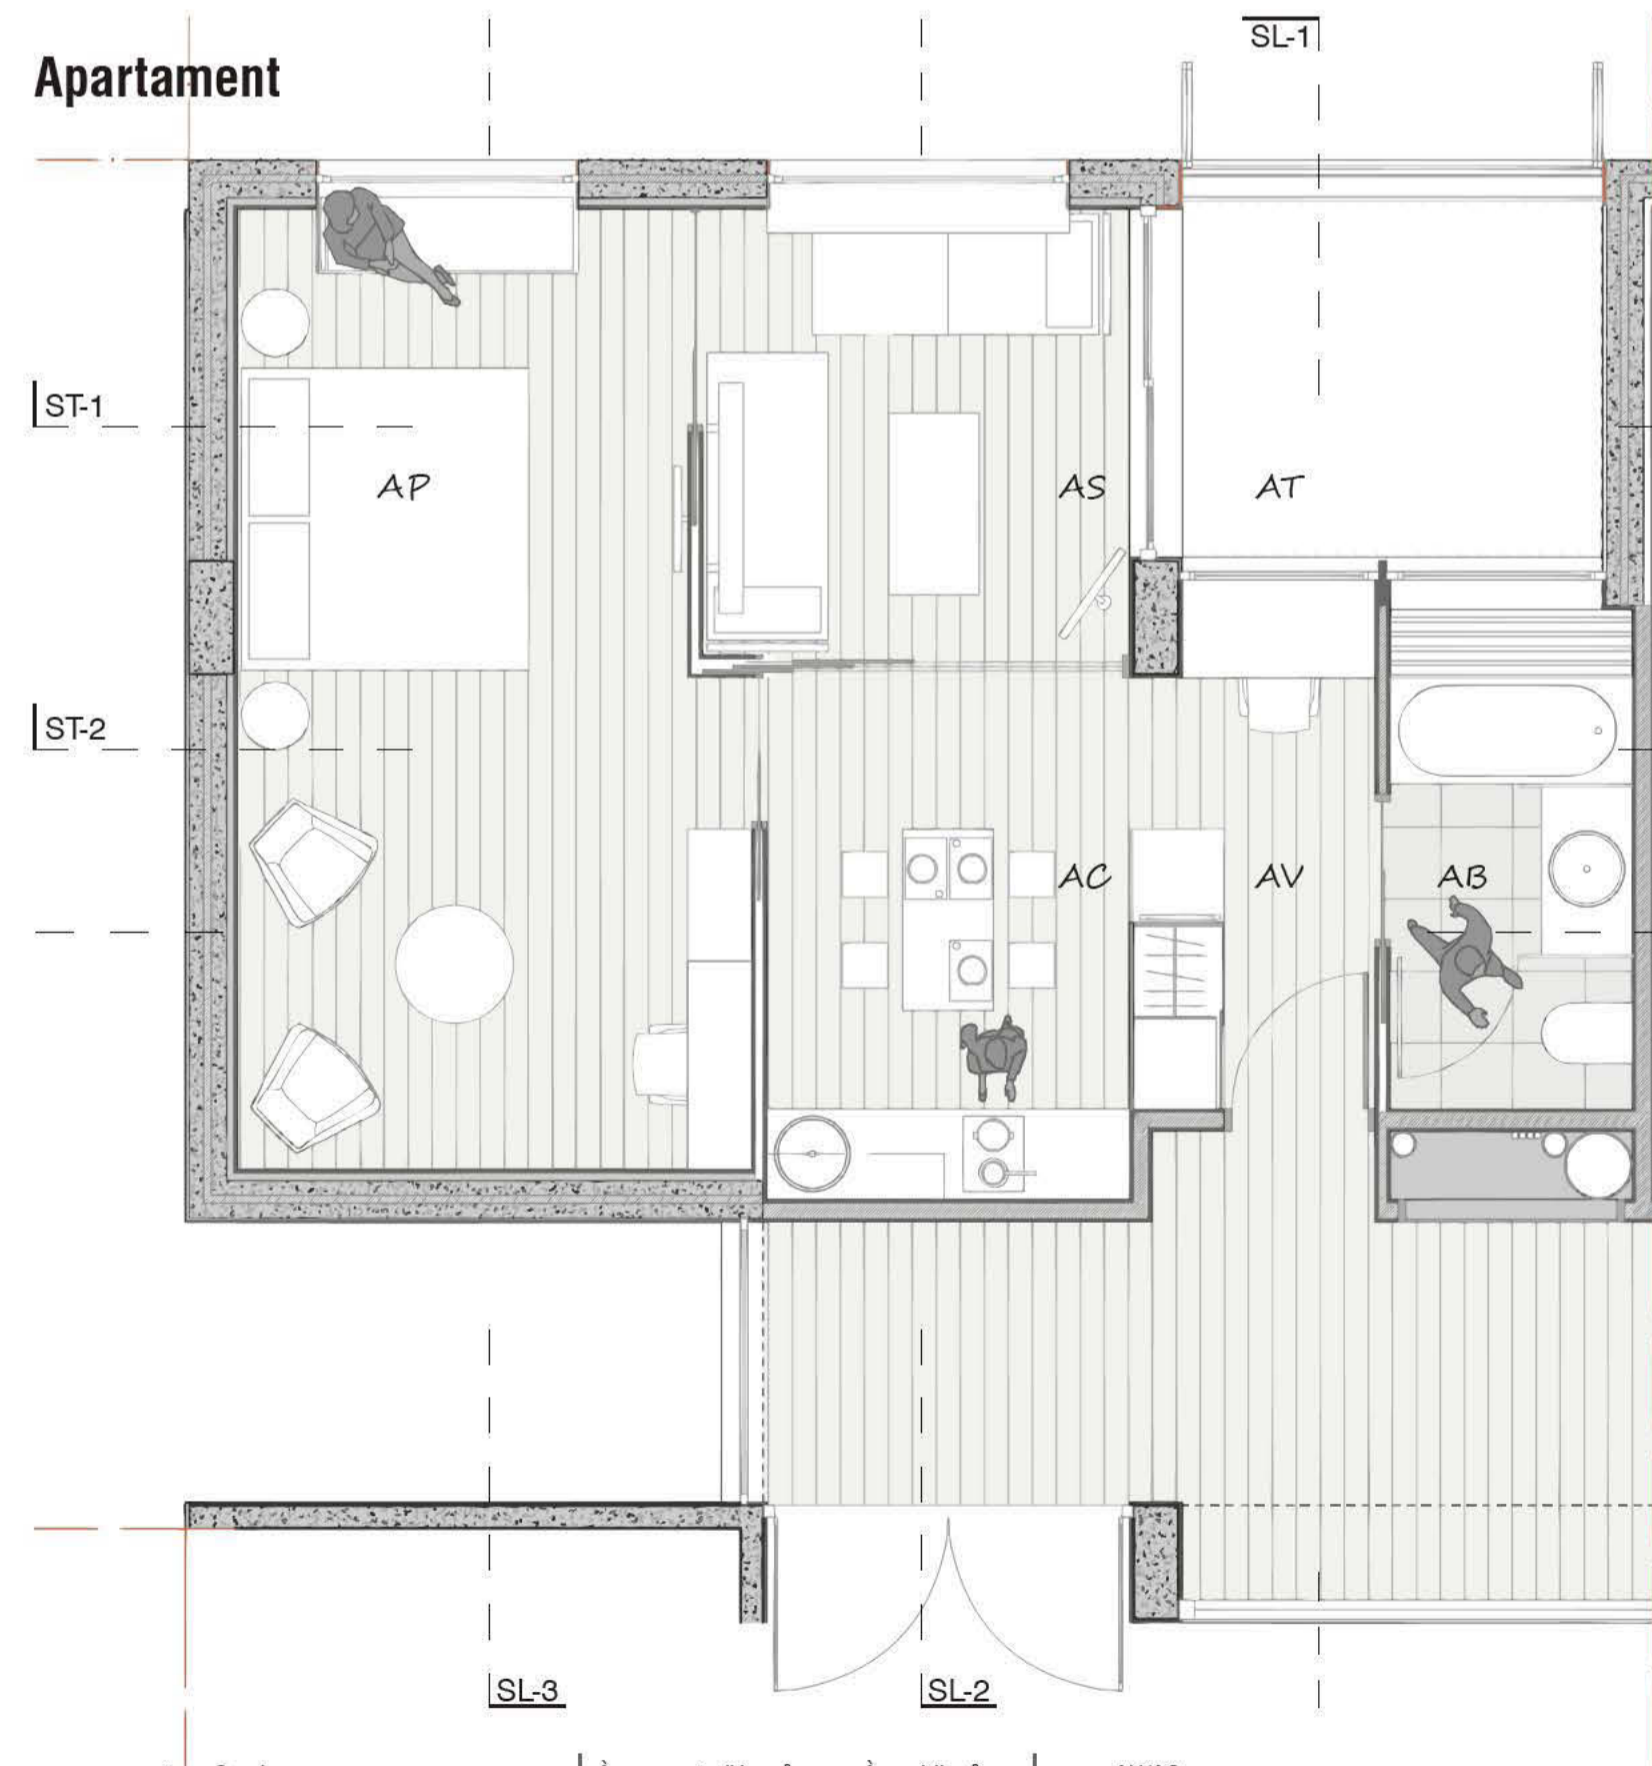


| # | Cambra | Àrea construïda m² | Àrea útil m² | AU/AC |
|----|-------------------|--------------------|--------------|--------|
| A | Apartament | 67.2 | 47.2 | 70.2 % |
| HP | Estança principal | 26.5 | 20.2 | 76.3 % |
| HS | Sala d'estar | 9.5 | 8.2 | 86.0 % |
| HC | Cuina-menjador | 9.3 | 8.6 | 93.3 % |
| HV | Vestidor | 5.9 | 5.2 | 88.0 % |
| HB | Bany | 7.2 | 5.3 | 73.8 % |
| HT | Terrassa* | 8.3 | 6.9 | 83.7 % |


*Àrea útil no computada en el sumatori total

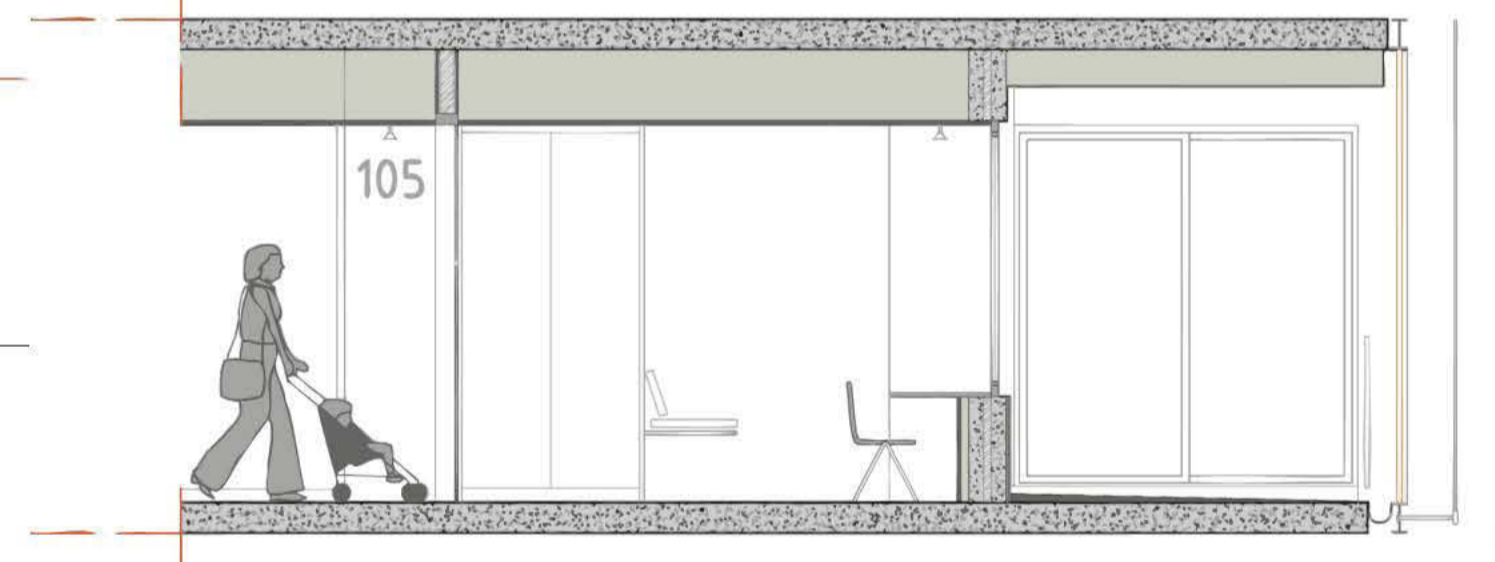


A/SL1

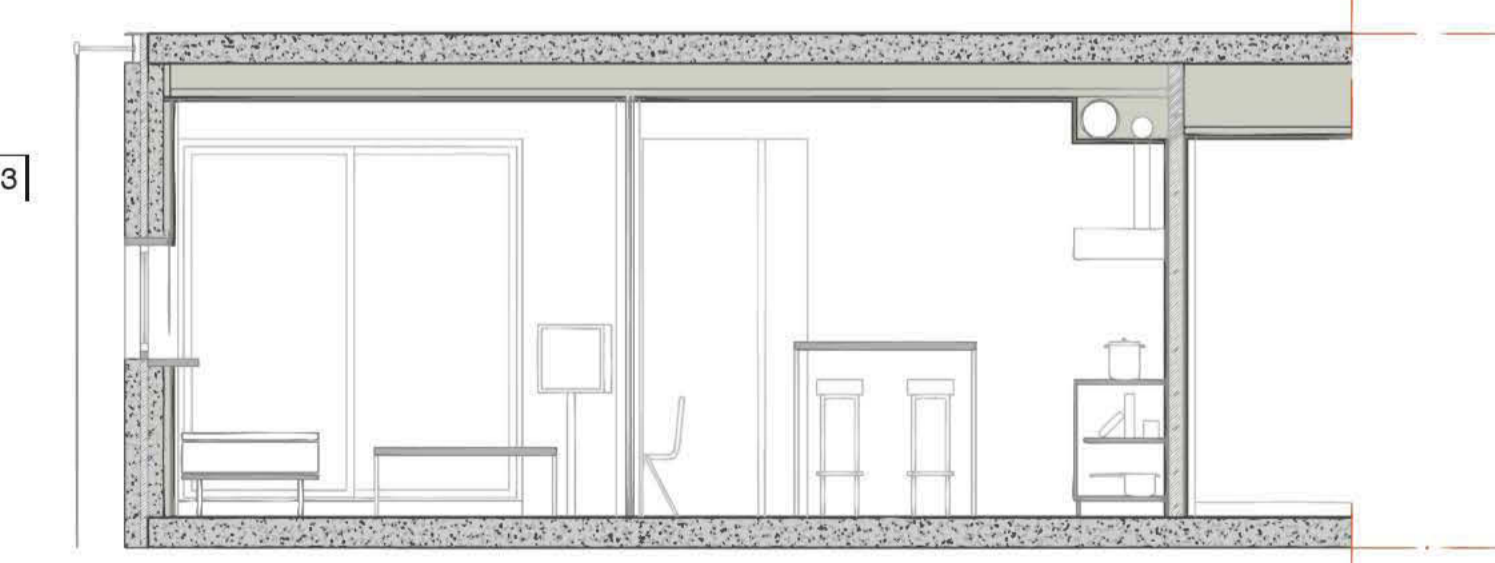


A/SL2

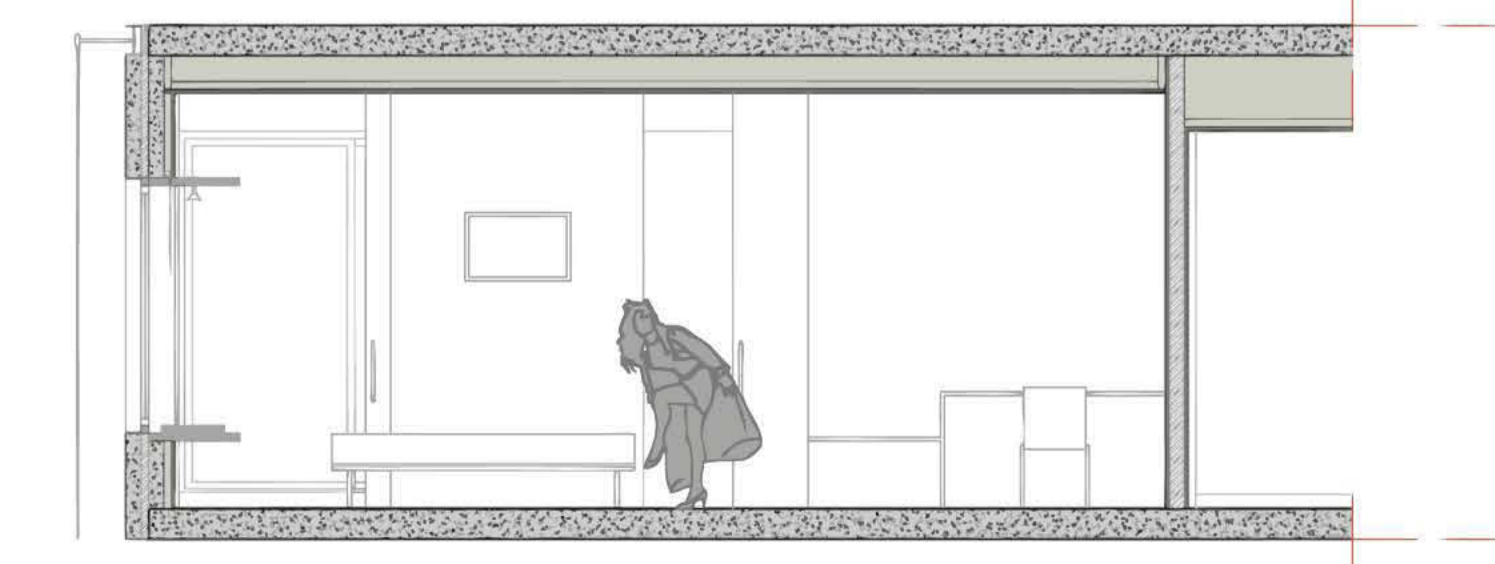


A/SL3

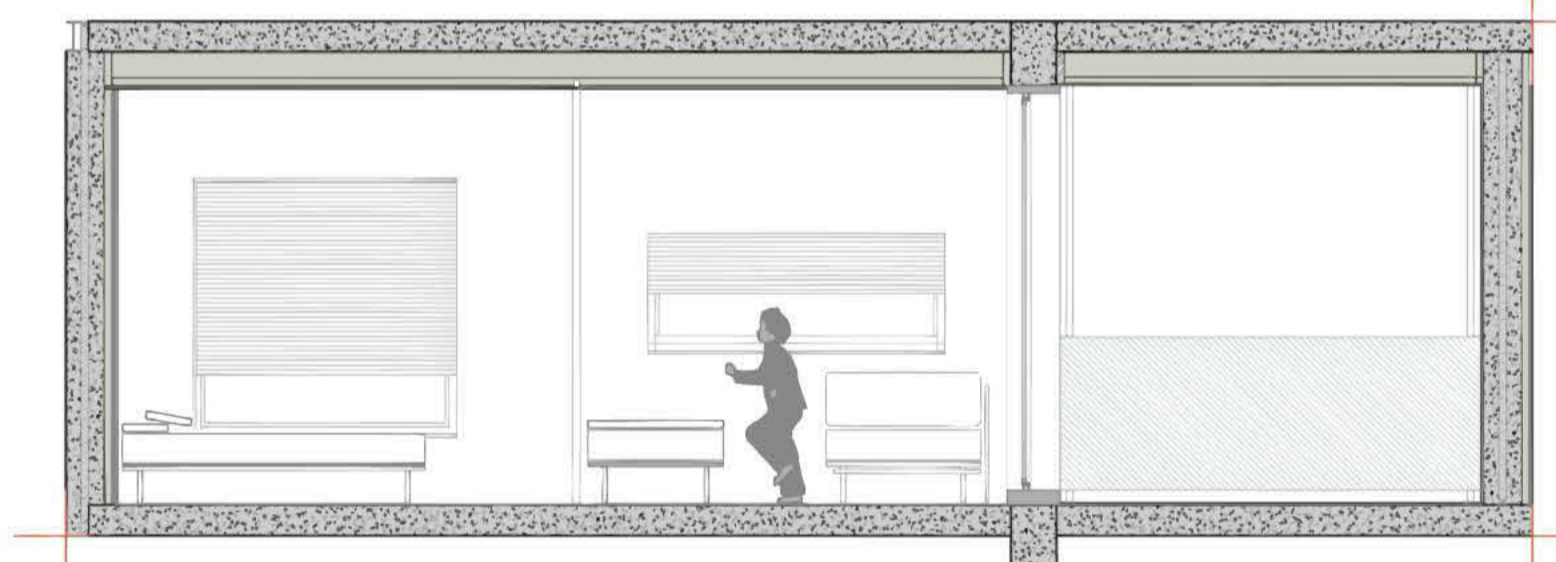

A/ST1

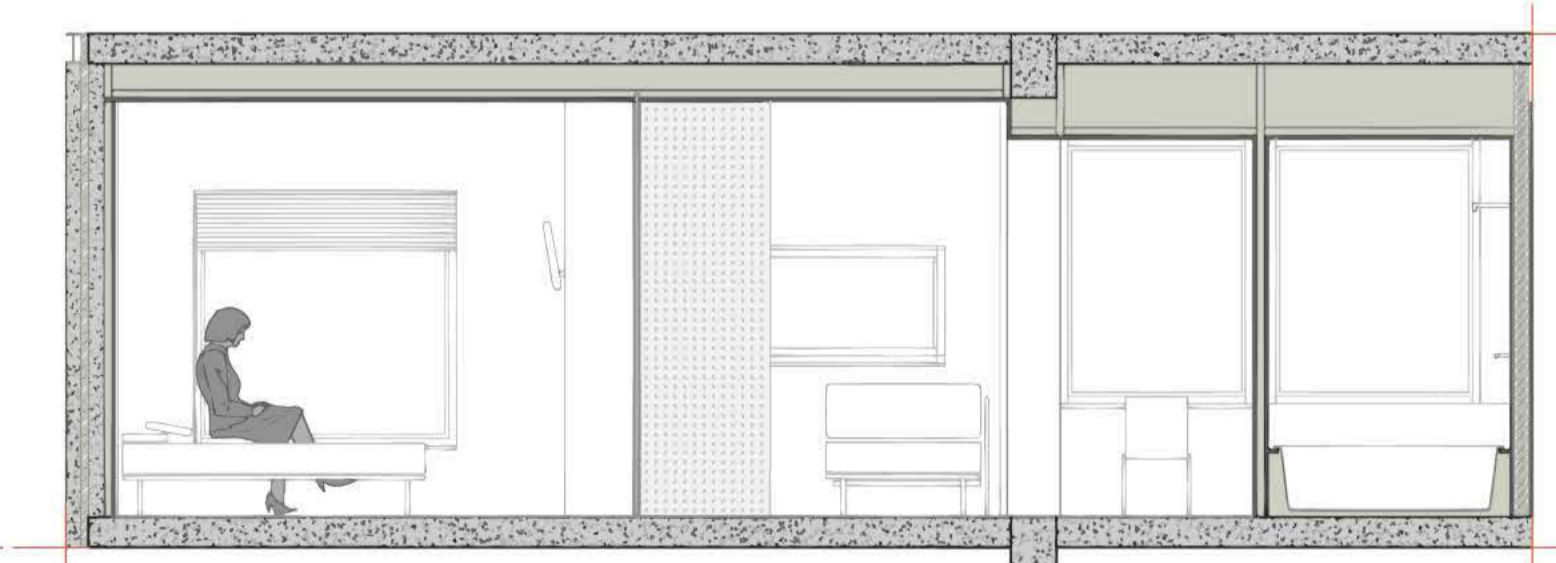

A/ST2

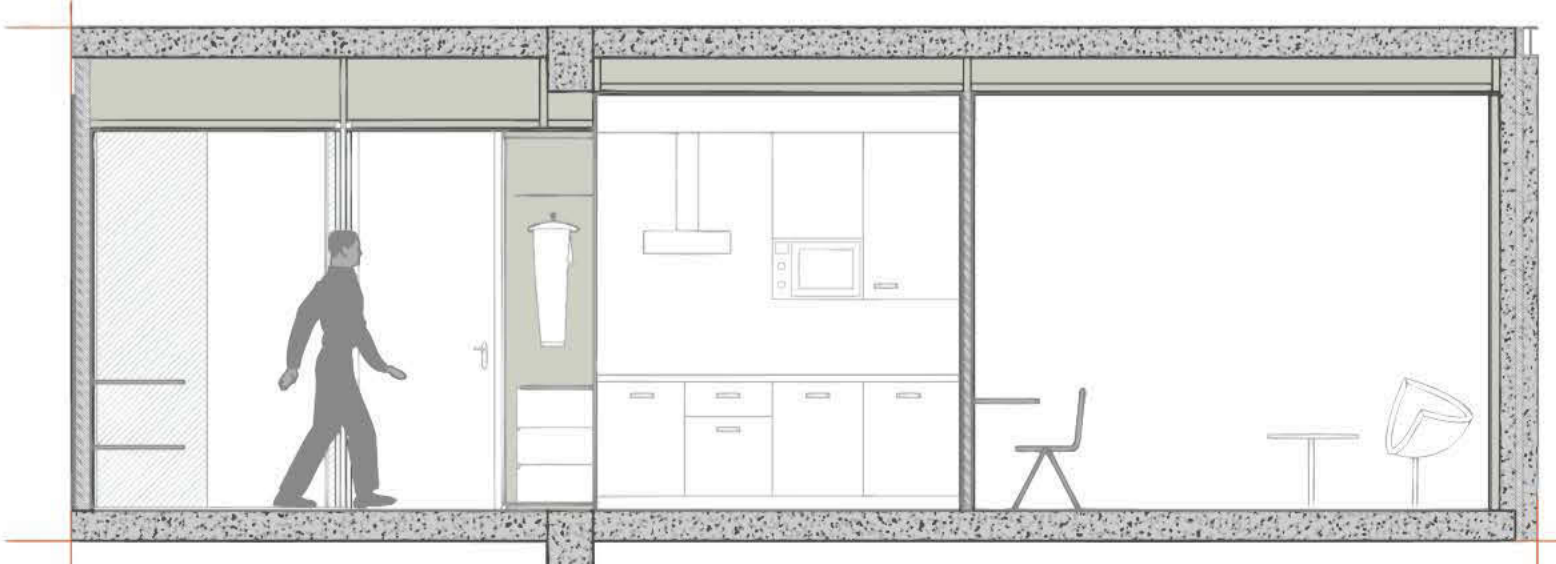

A/ST3

