F1_Façana OEST :
Full exterior de bloc de formigó llis blanc per anar vist, protegit amb pintura hidrofugant,amb junta de morter de ciment blanc del mateix color de la casa TORHO o similar de mides 40x20x20 cm, amb junta vertical continua i junta horitzontal armada amb gelosia d'acer galvanitzat sistema MURFOR o similar.Col·locat vertical.
Cambra d'aire ventilada
Full interior de bloc de formigó mides 11x20x20 cm, junat
vertical continua i junta horitzontal aramda man gelosia d'acer galvanitzat sistema MURFOR o similar.
Aïllant tèrmic d'escuma de poliuretà projectat adosat a la fulla interior.
Protecció solar de les obertures de façana amb bloc de formigó llis blanc per anar vist, protegit amb pintura hidrofugant amb junta de morter de ciment blanc.Col·locat en vertical i girat.
F2_Façana EST:
Mateixes característiques que la façana Oest
F3_Façana NORD:
Full exterior de bloc de formigó llis blanc per anar vist, protegit amb pintura hidrofugant,amb junta de morter de ciment blanc del mateix color de la casa TORHO o similar de mides 40x20x20 cm, amb junta vertical continua i junta horitzontal armada amb gelosia d'acer galvanitzat sistema MURFOR o similar. Col·locat alternant una banda de bloc de formigó col.locat horitzontalment i una banda col·locat a 45 °.
Cambra d'aire ventilada
Full interior de bloc de formigó mides 11x20x20 cm, junat vertical continua i junta horitzontal aramda man gelosia d'acer galvanitzat sistema MURFOR o similar.
Aïllant tèrmic d'escuma de poliuretà projectat adosat a la fulla interior.
F4_Façana SUD:
Full exterior de bloc de formigó llis blanc per anar vist, protegit amb pintura hidrofugant,amb junta de morter de ciment blanc del mateix color de la casa TORHO o similar de mides 40x20x20 cm, amb junta vertical continua i junta horitzontal armada amb gelosia d'acer galvanitzat sistema MURFOR o similar.I bloc de formigó de les mateixes característiques de mides 11x20x20 cm Col·locat alternant dos bandes de bloc de formigó de 11 cm de gruix -una de 20 cm de gruix.
Cambra d'aire ventilada
Full interior de bloc de formigó mides 11x20x20 cm, junat vertical continua i junta horitzontal aramda man gelosia d'acer galvanitzat sistema MURFOR o similar.
Aïllant tèrmic d'escuma de poliuretà projectat adosat a la fulla interior.
Protecció solar de les obertures de façana amb bloc de formigó llis blanc per anar vist, protegit amb pintura hidrofugant de tres cares.Mides 11x20x40cm.I bloc de formigó de 3x 20x40cm per anar vist.Col·locat horitzontalment i amb travessers del mateix material.
F5_Fusteria d'alumini plegable Doble acristalament
F6_Finestral format a partir de les peces de formigó de la casa SAS o similar de 20x40 cm , model CERROJO, amb vidre laminat 3+3 mm tipus STADIP o similar.

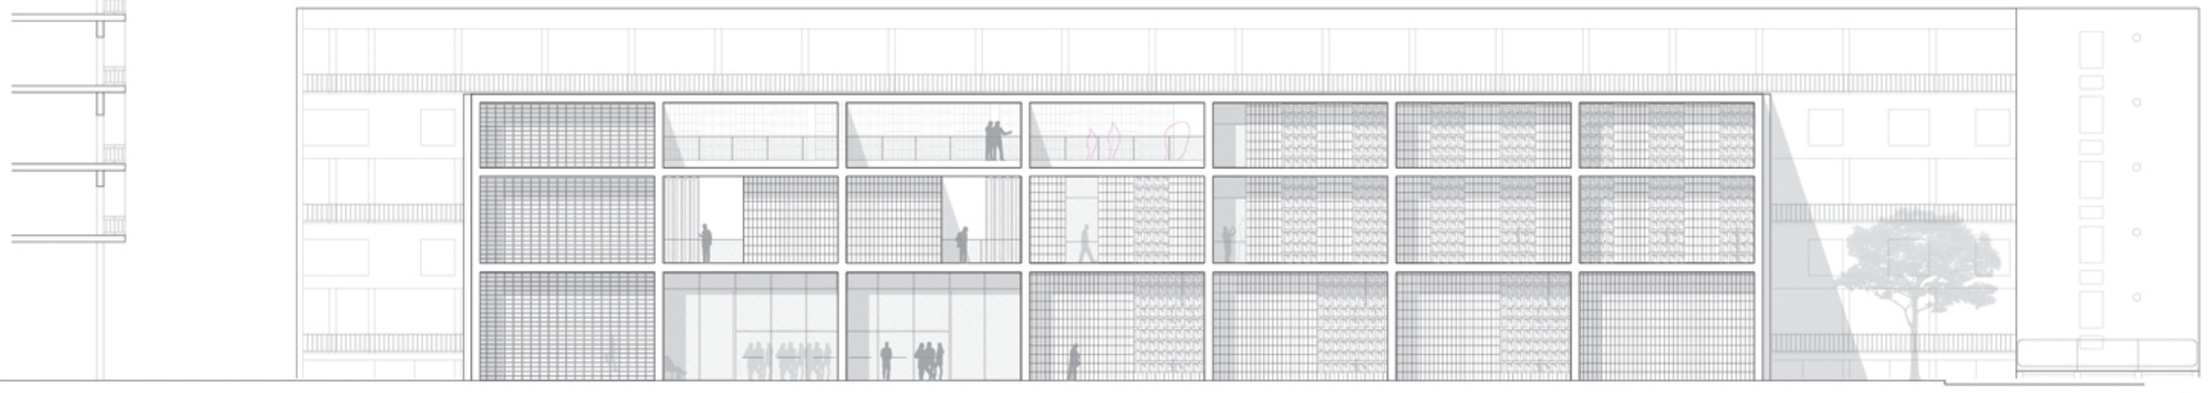

0 5 10

façana oest_e:1/200

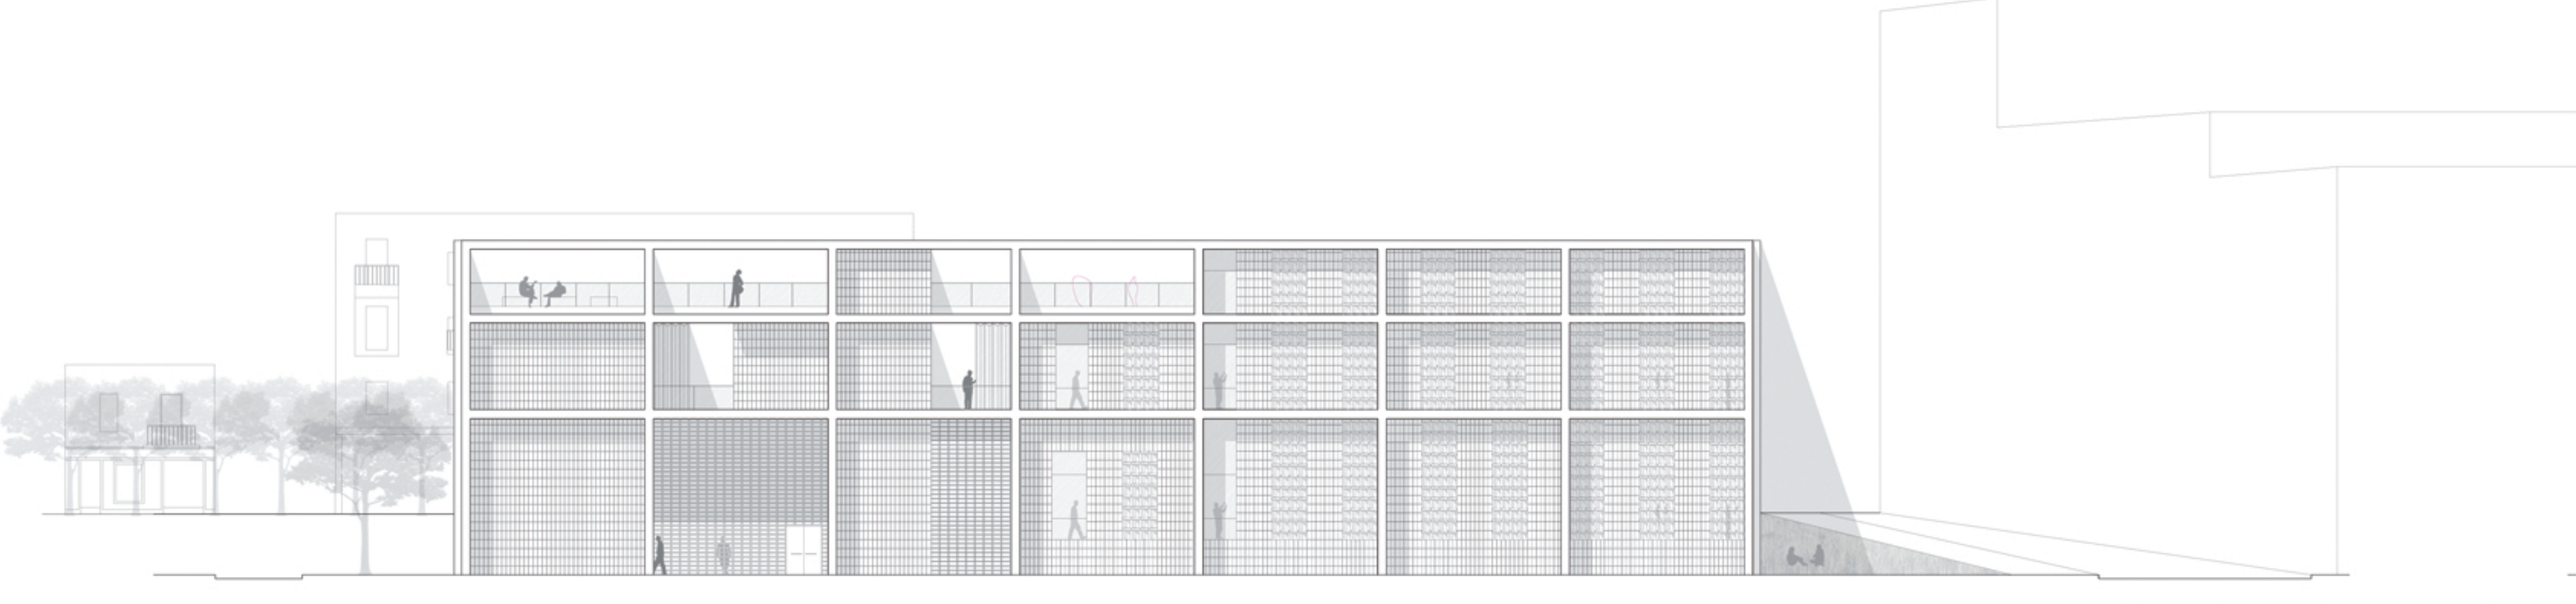

0 5 10

façana est_e:1/200

visual façana est_nord_entrada principal escola