


Legenda de programa

- ① Locals comercials
- ② Entrada a cota de carrer
- ③ Vestíbul escala - ascensor
- ④ Muntacàrregues servei
- ⑤ Entrada de servei
- ⑥ Entrada de mercaderies
- ⑦ Instal·lacions
- ⑧ Entrada principal
- ⑨ Recepció
- ⑩ Consigna
- ⑪ Despatx de recepció
- ⑫ Espai d'espera
- ⑬ Llibreria
- ⑭ Gimnàs
Sala de massatges
Piscina, sauna, banys de vapor
- ⑮ Vestuaris públics
- ⑯ Vestuaris de servei
- ⑰ Local social de servei
- ⑱ Bar
- ⑲ Màquines vending
- ⑳ Sala de jocs
- ㉑ Restaurant
- ㉒ Cuina
- ㉓ Sales refrigerades i magatzems de cuina
- ㉔ Banys públics
- ㉕ Banys de servei
- ㉖ Sala d'estar
- ㉗ Piano-Bar
- ㉘ Bugaderia
- ㉙ Sala de calderes
- ㉚ ET. HOTEL
- ㉛ Magatzem
- ㉜ Auditori
- ㉝ Avant-sala auditori
- ㉞ Espai wifi
- ㉟ Guarda-roba
- ㊱ Self-service
- ㊲ Zona de neteja
- ㊳ Zona de màquines de climatització
- ㊴ Administració

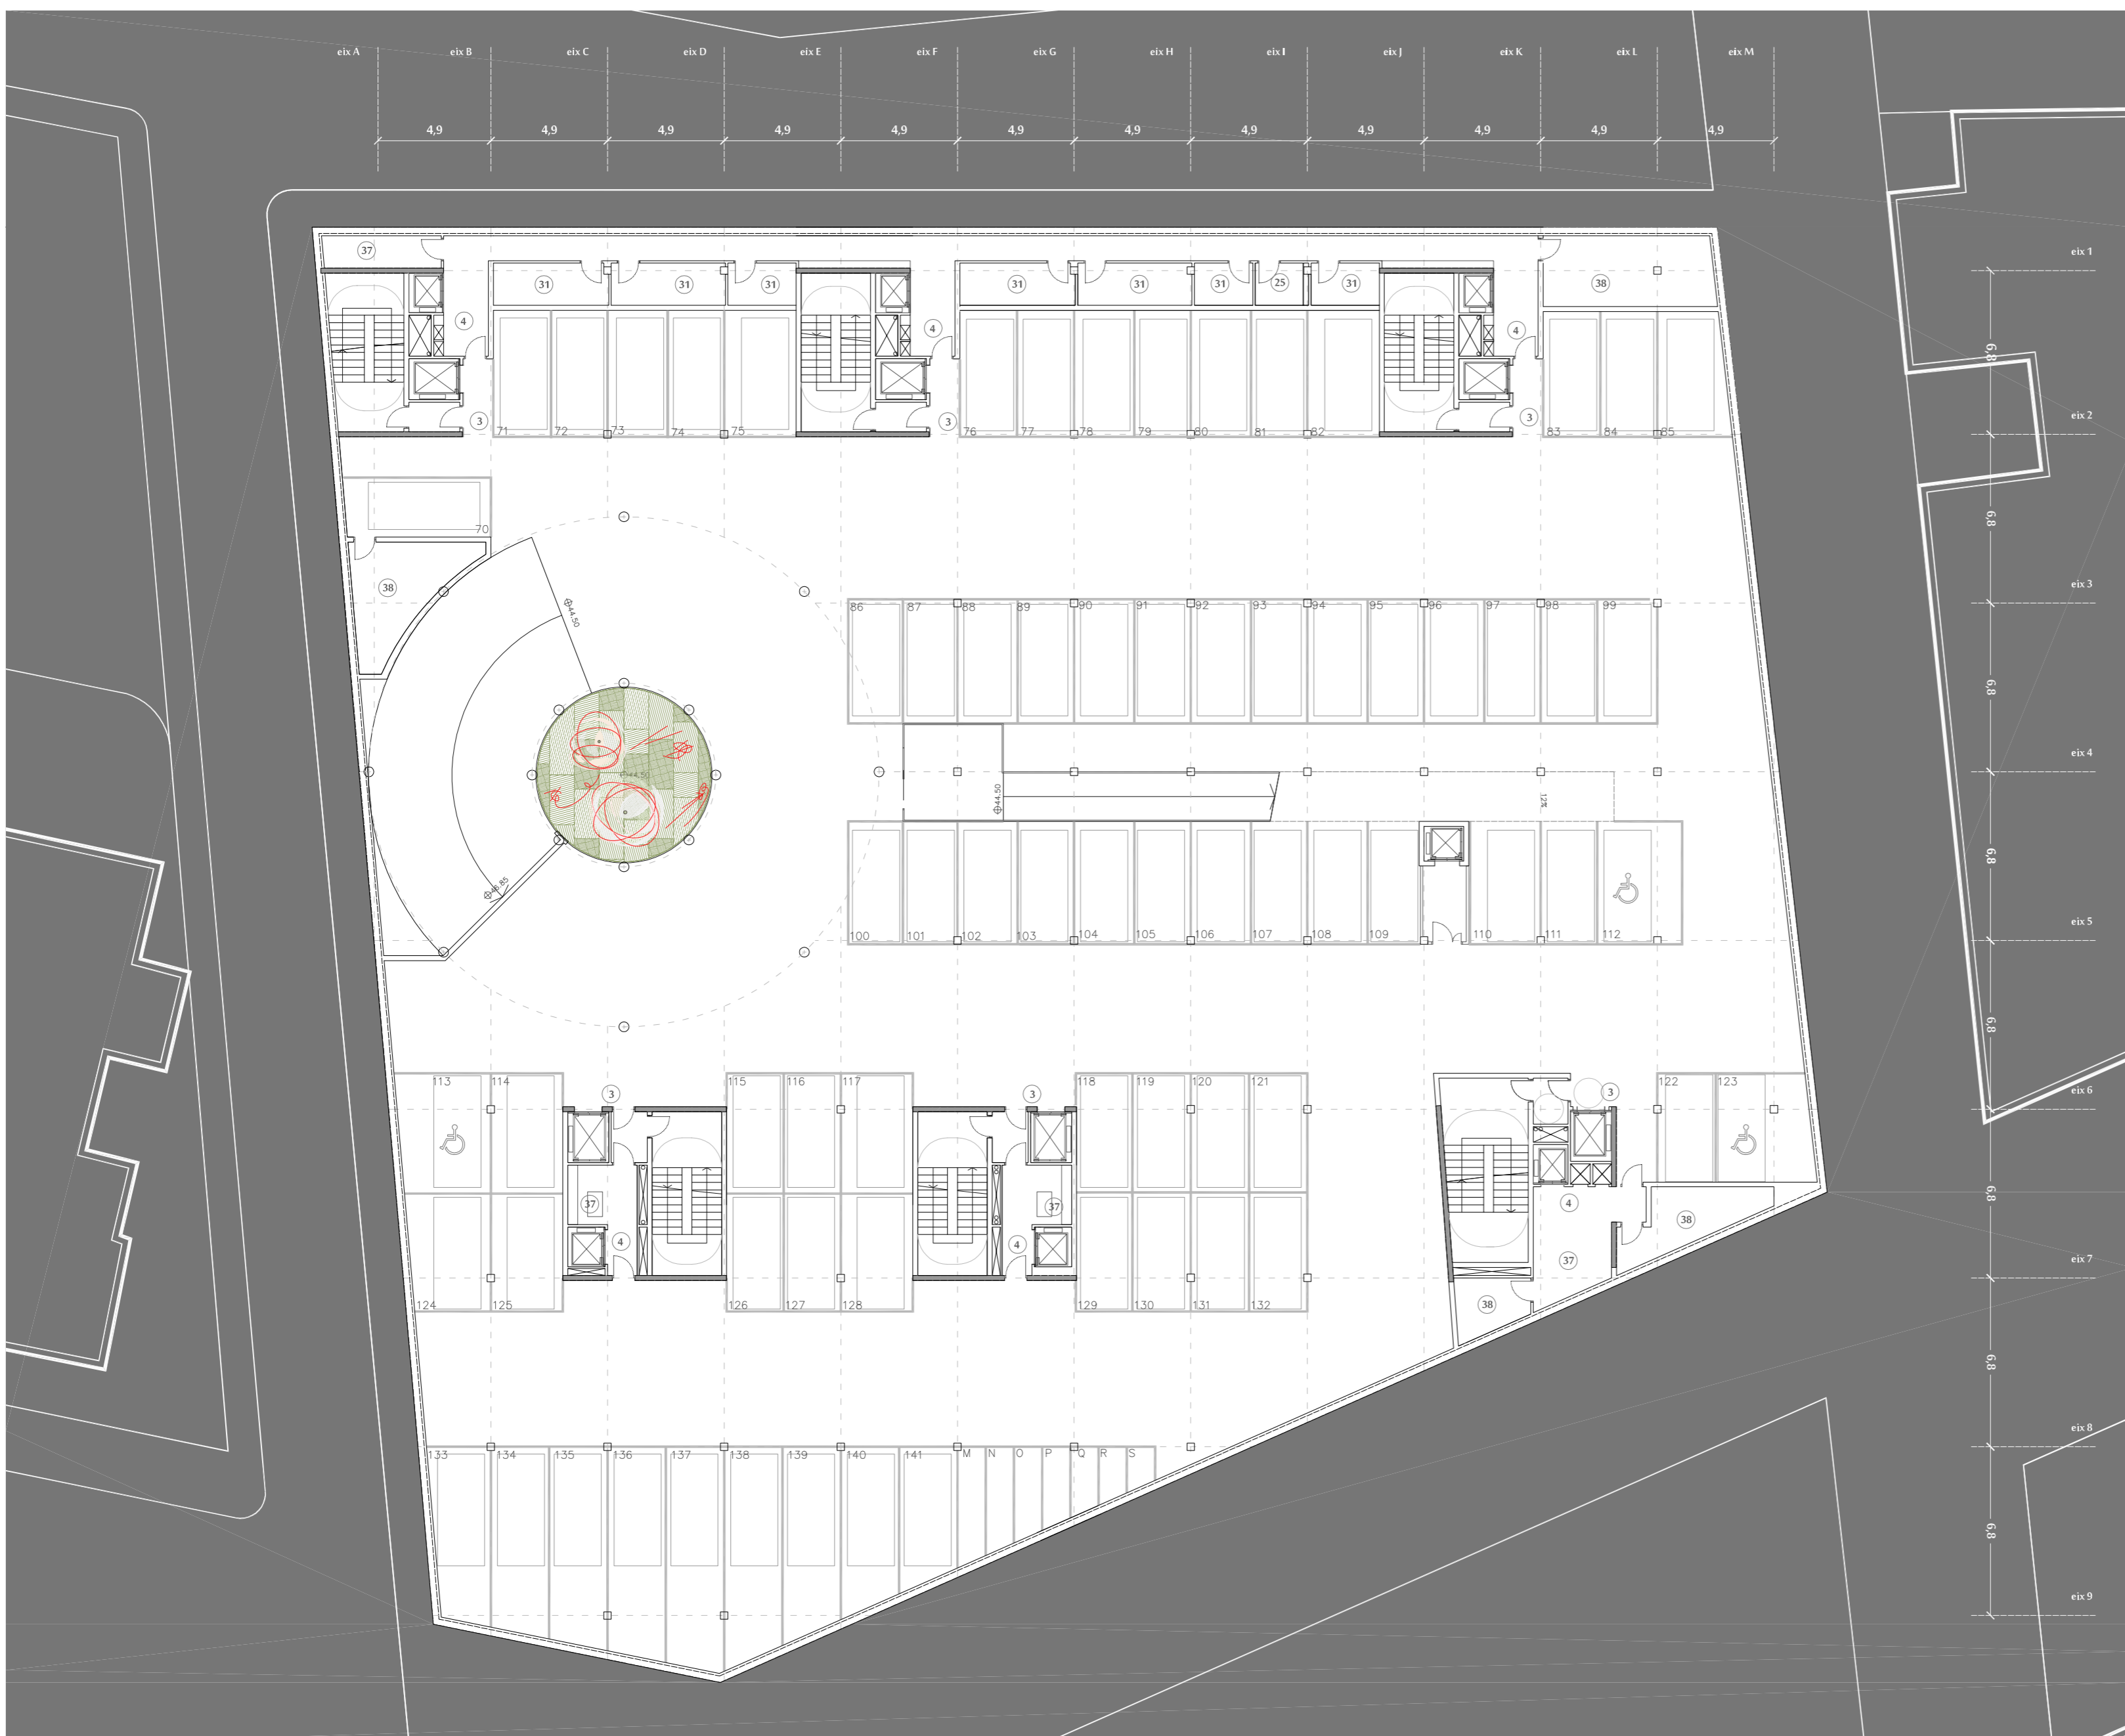

Plantes PÀRQUING P-3 i P-4