

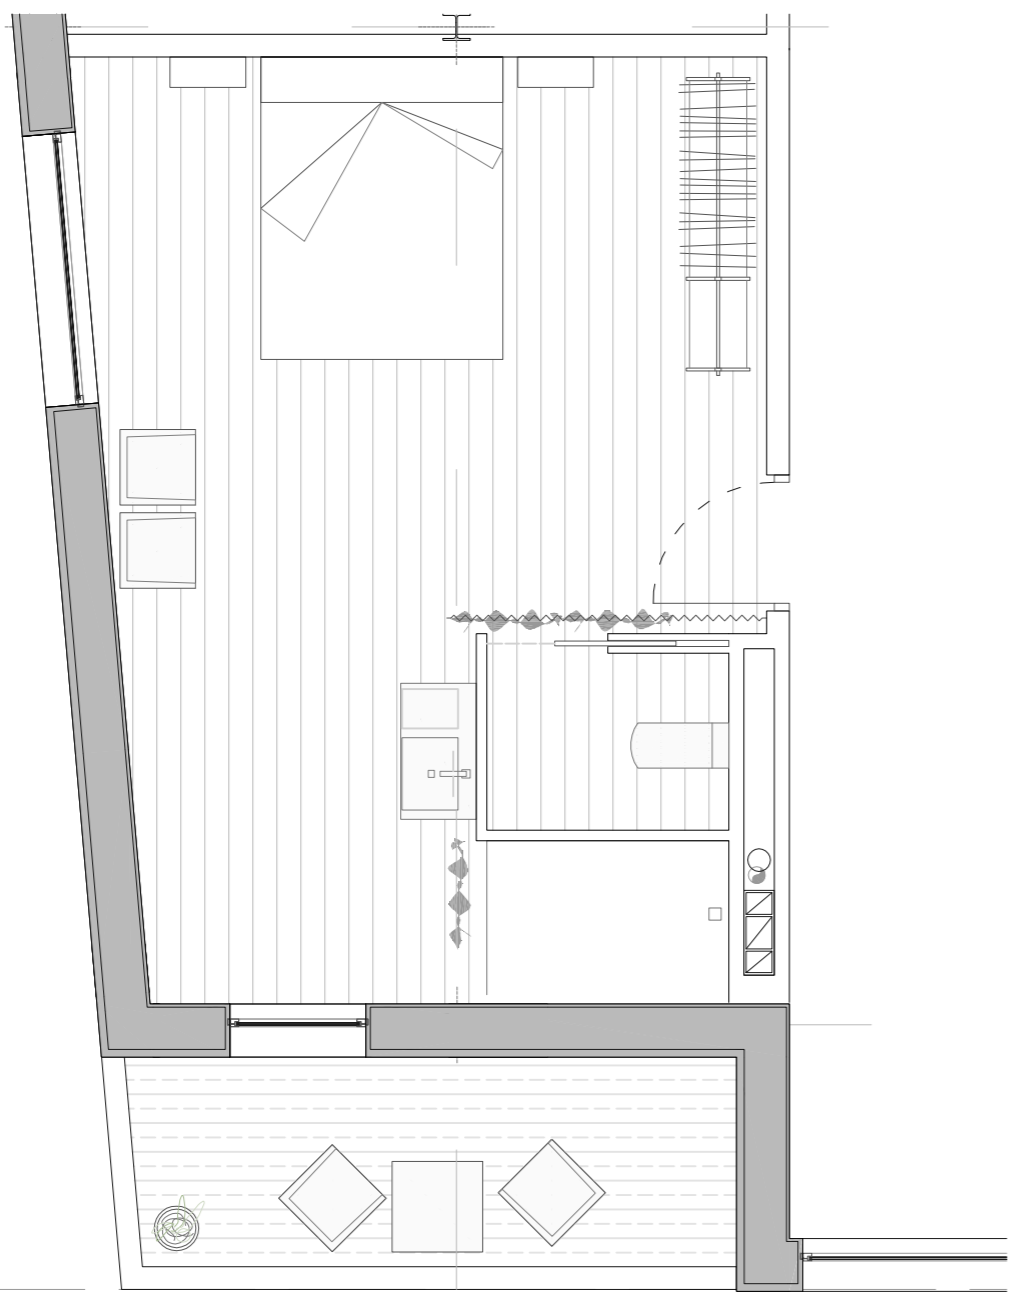



esquema de la distribució de les habitacions per a cada edifici 1.400

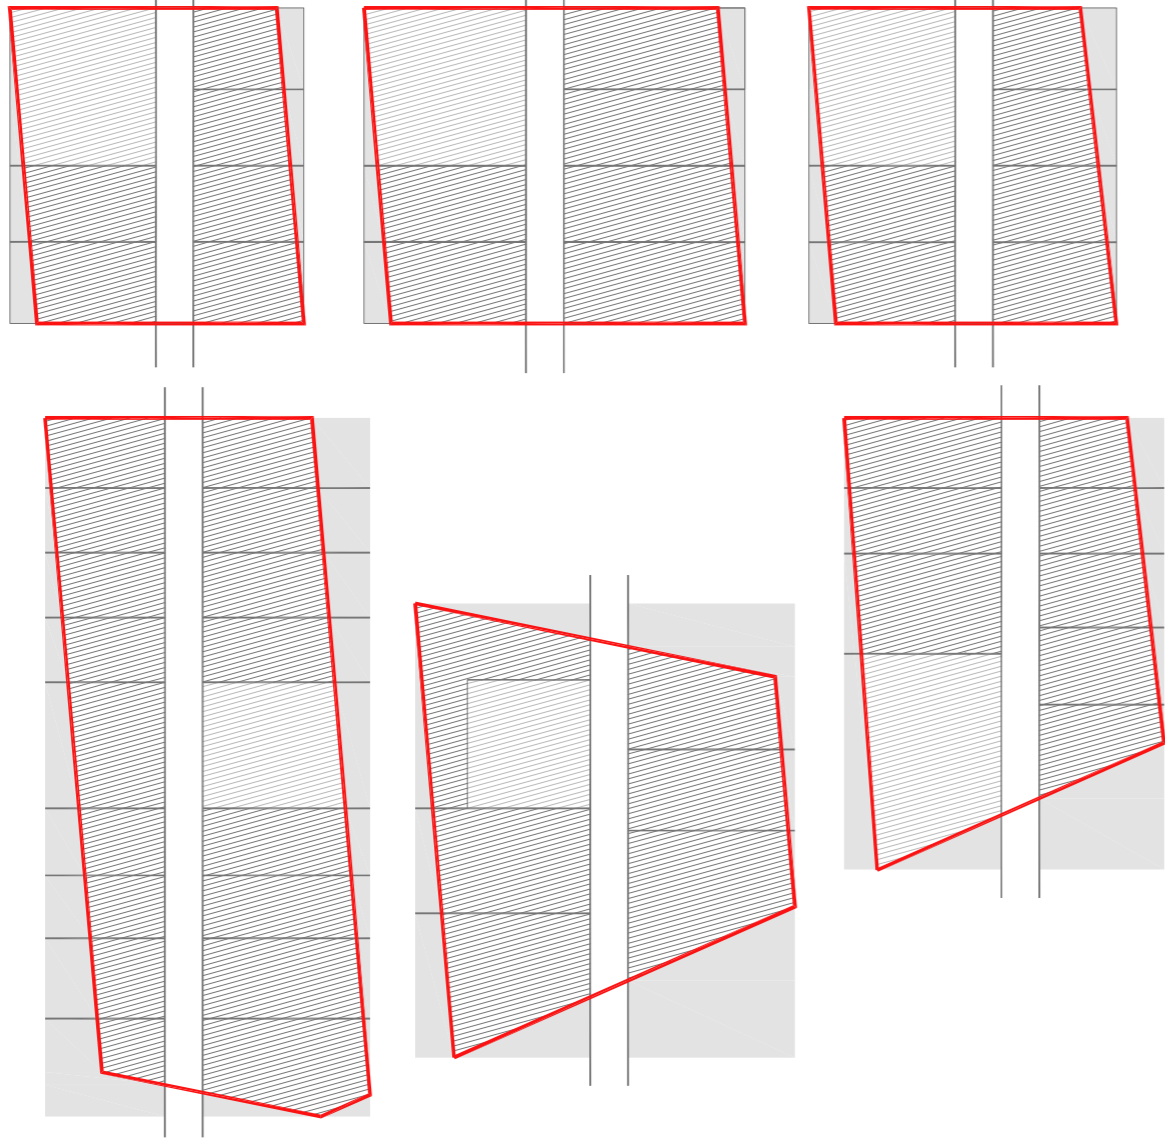


HAB. DOBLE CANTONADA

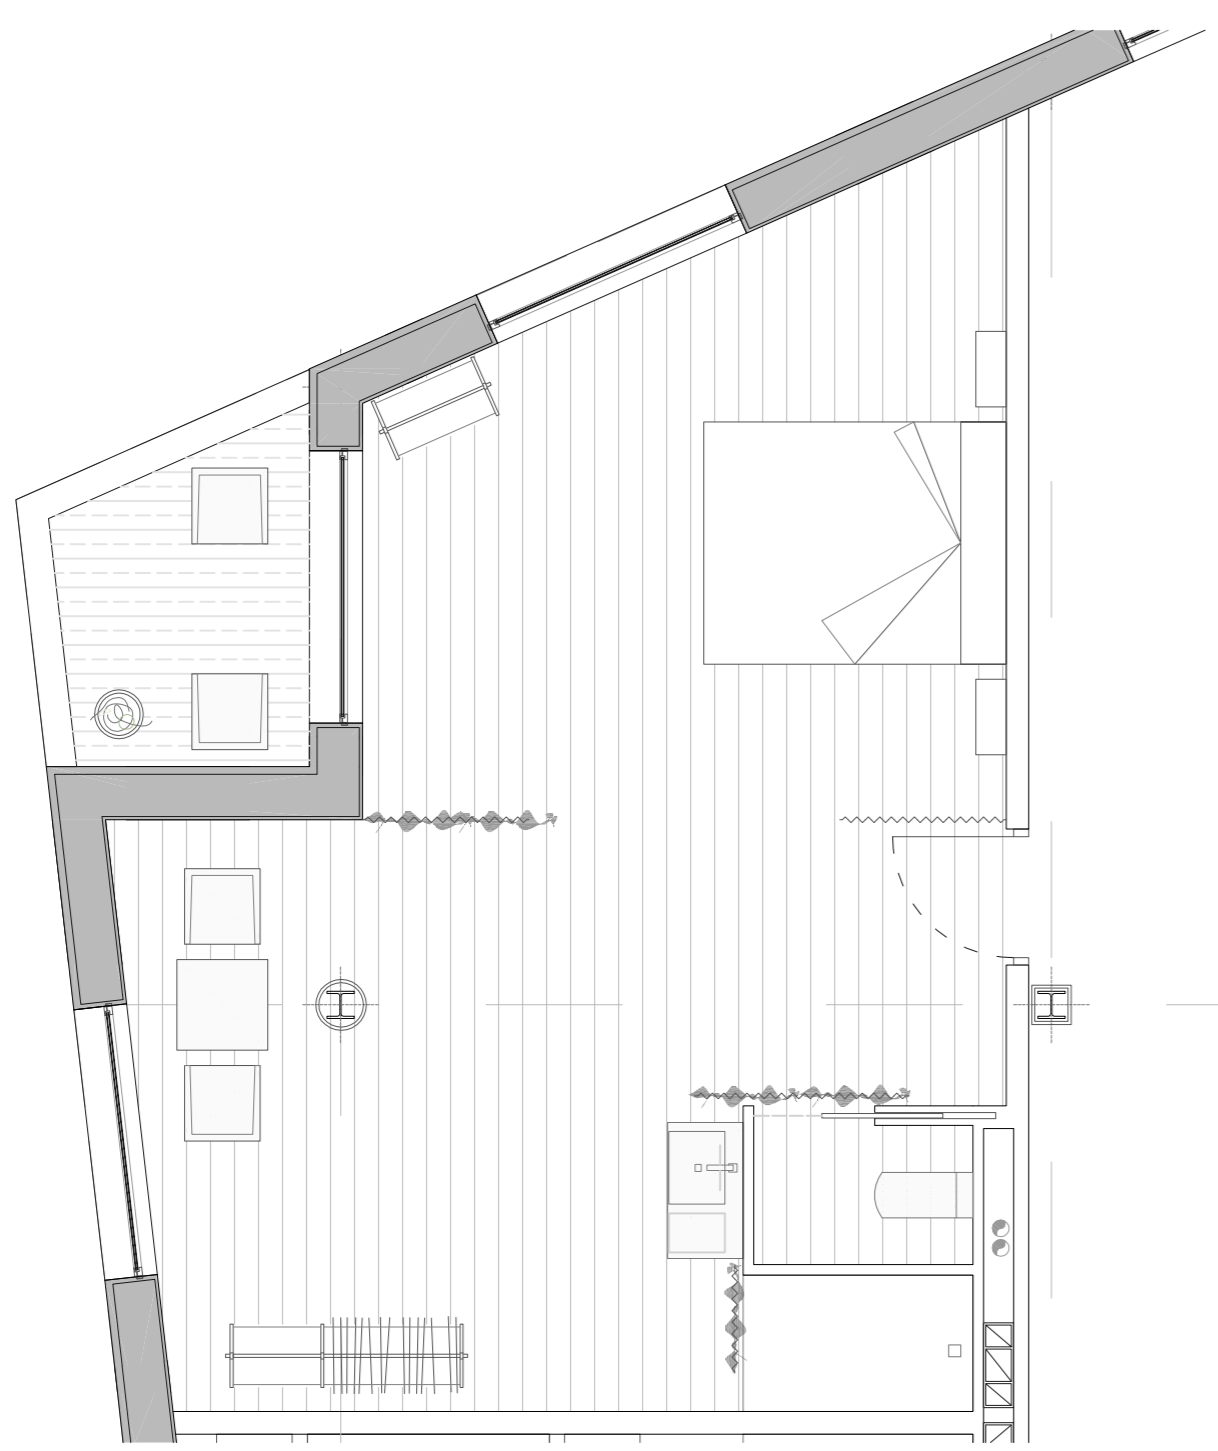


HAB. DOBLE CANTONADA

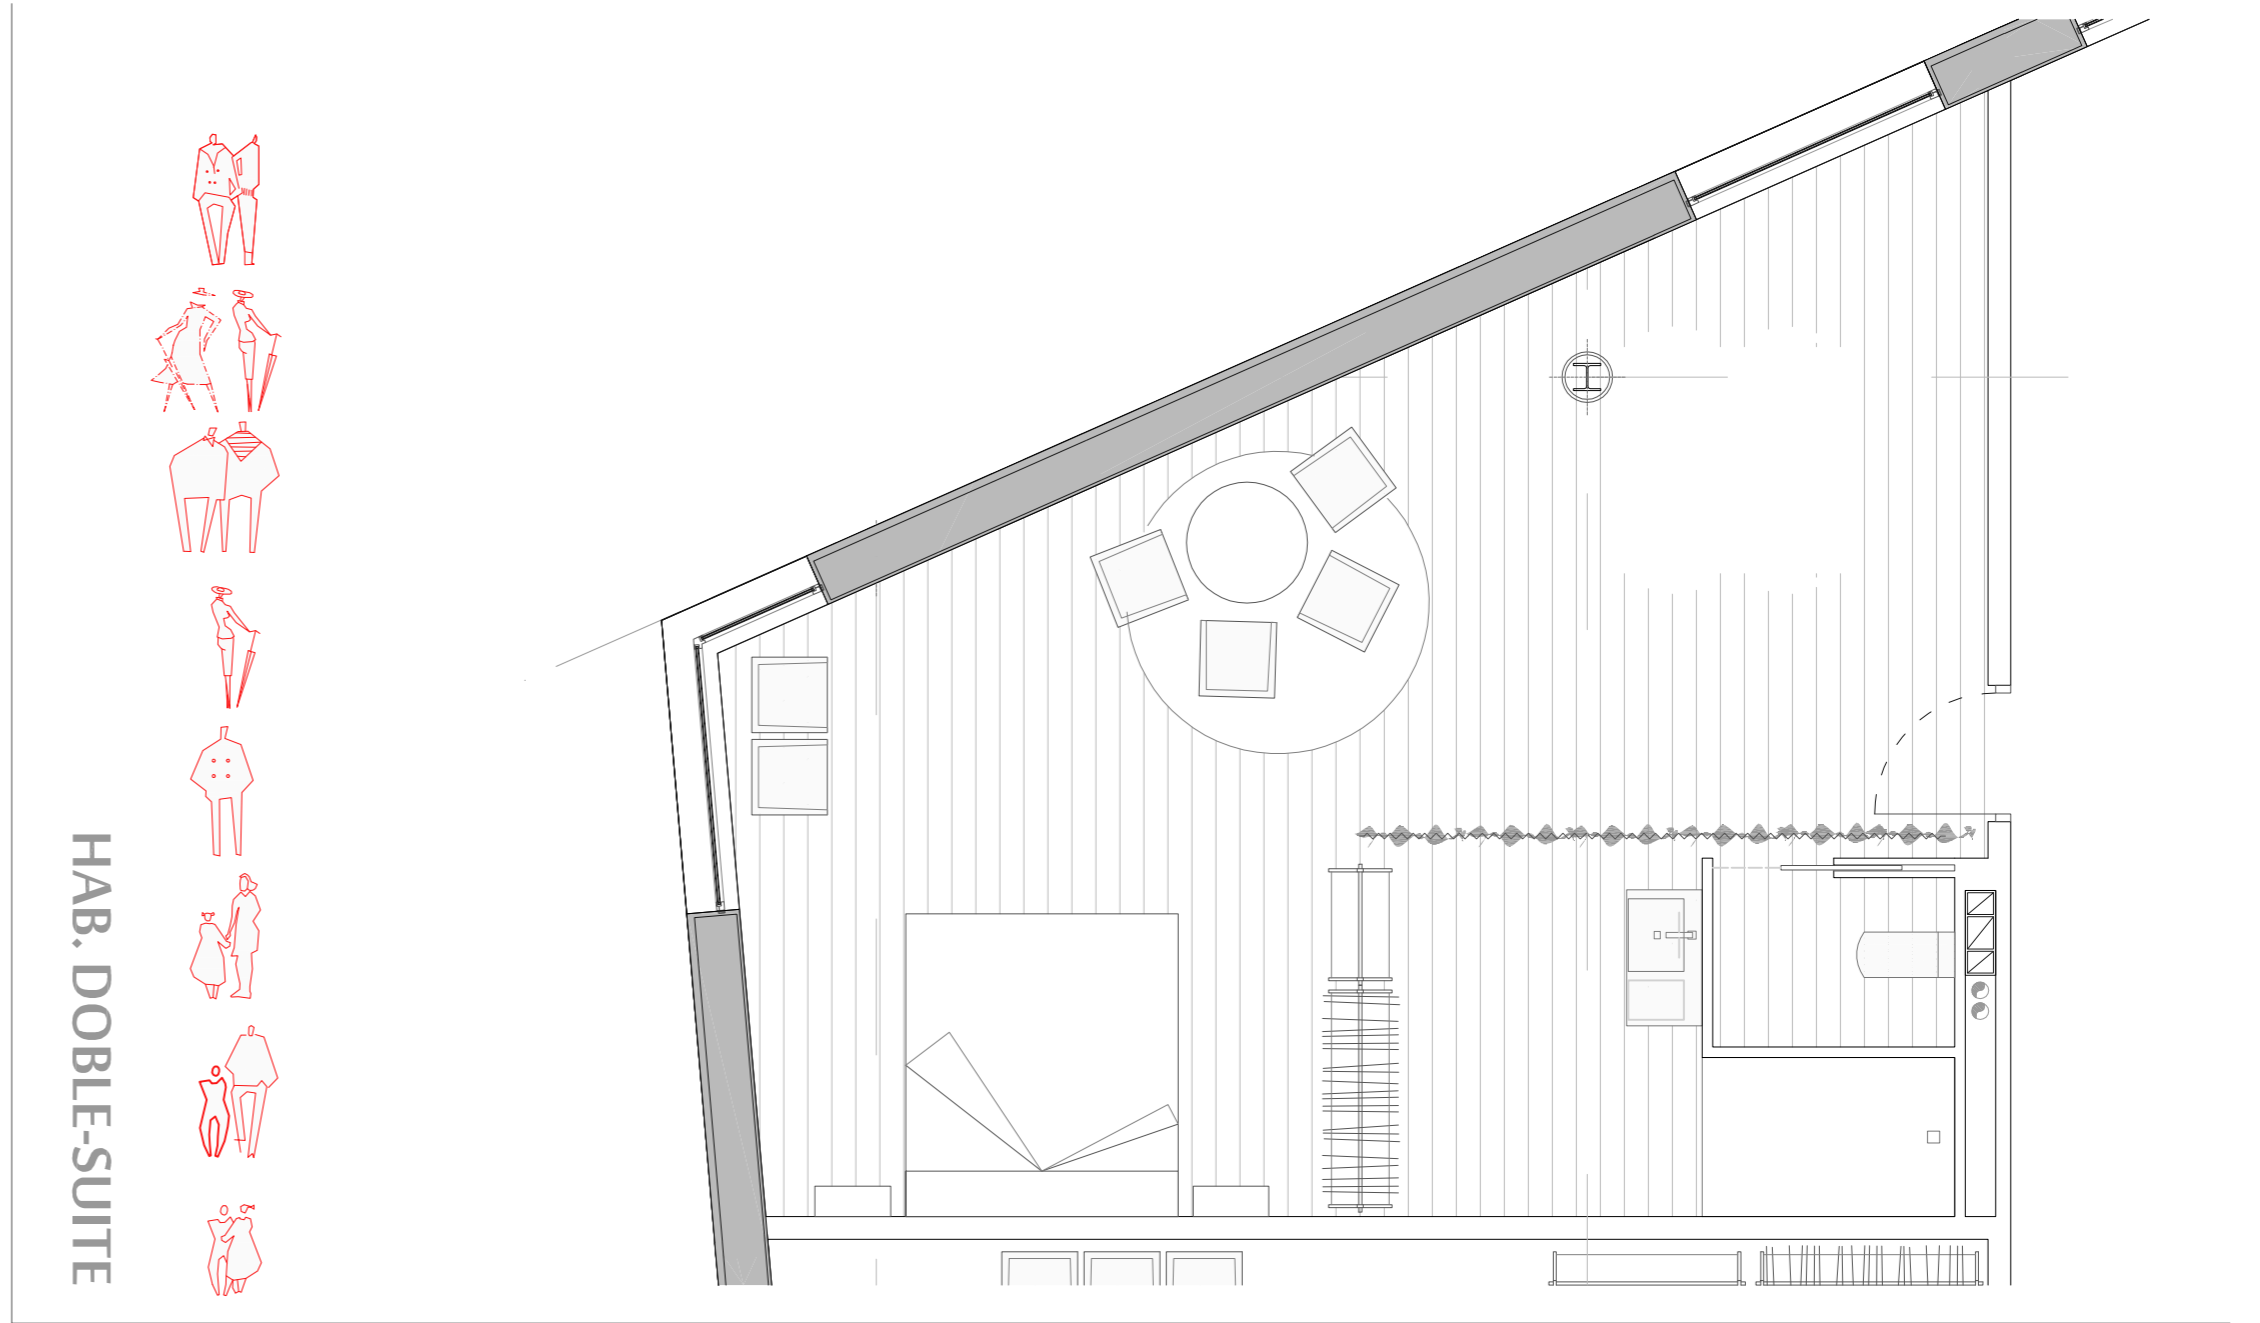


HAB. DOBLE-SUITE

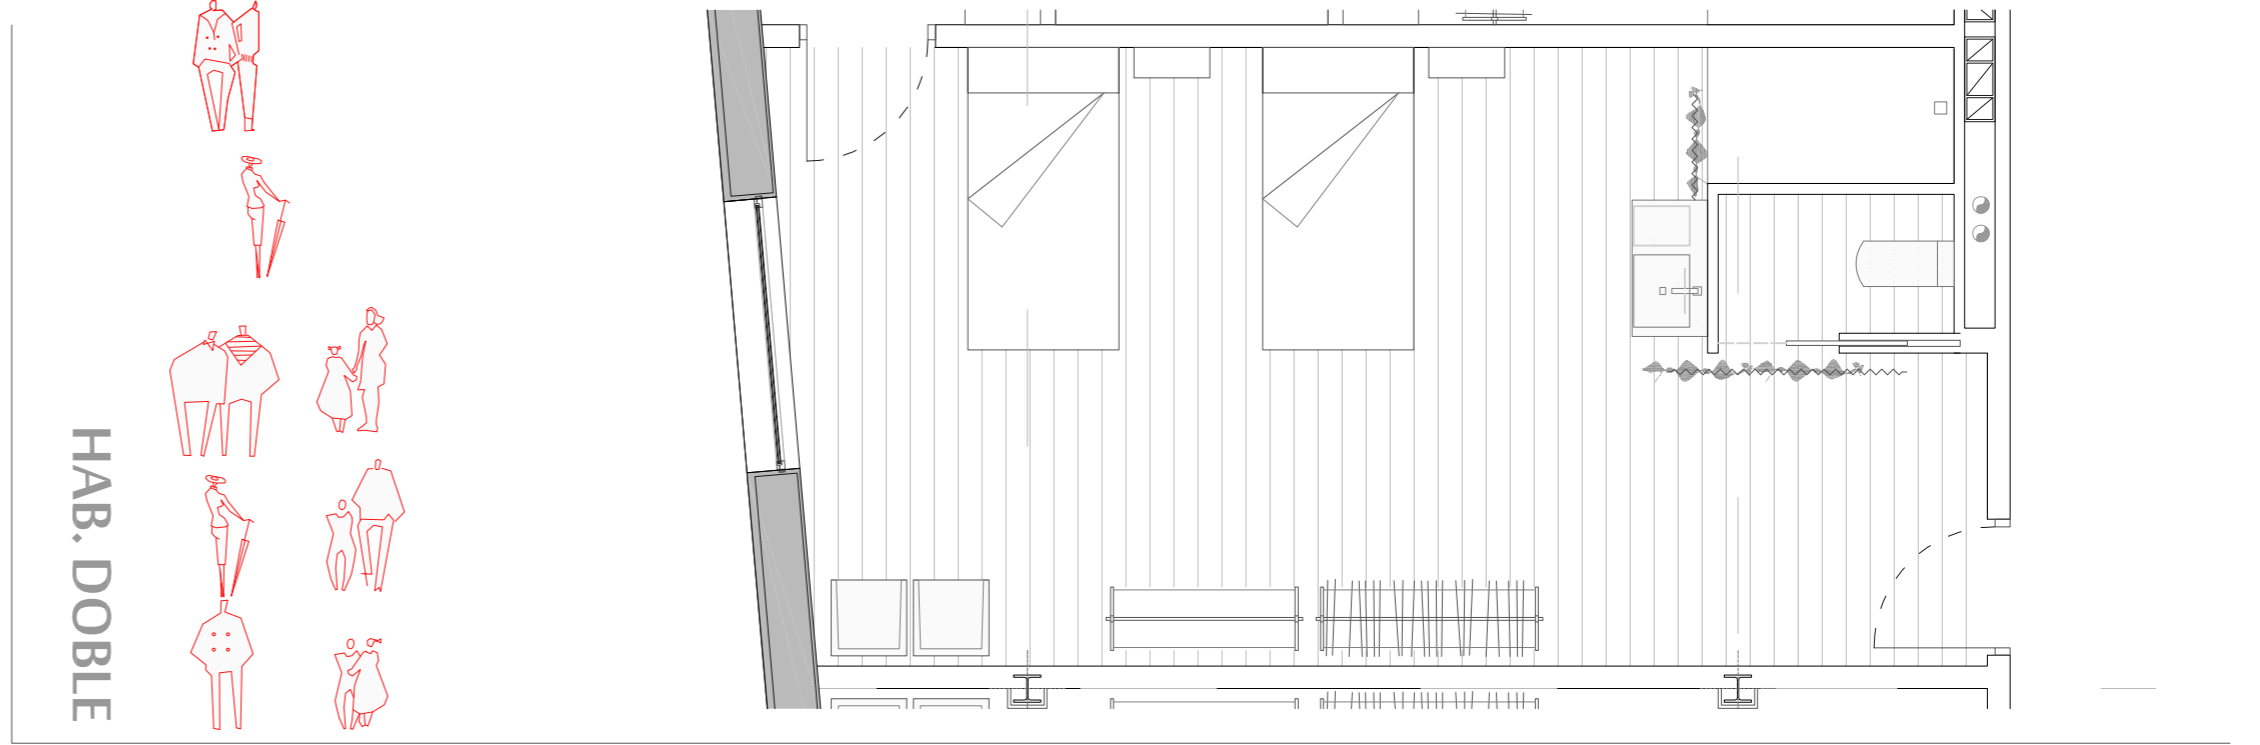

HAB. DOBLE

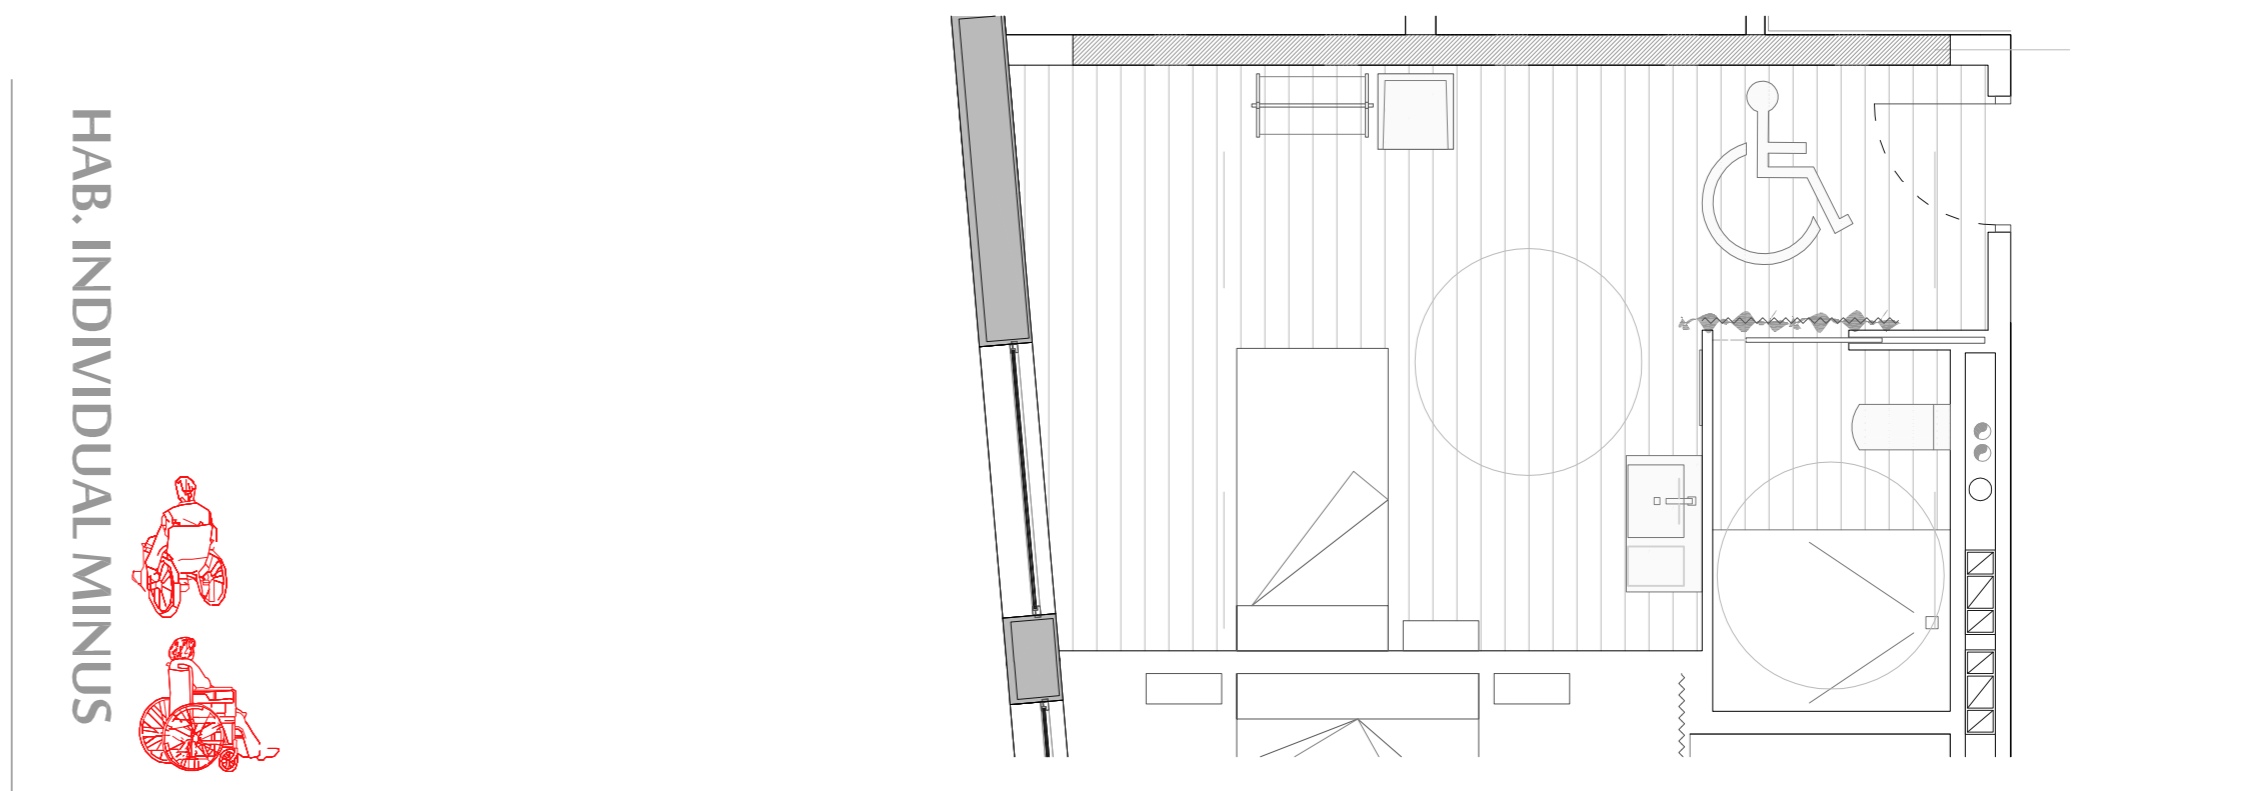

HAB. INDIVIDUAL MINUS

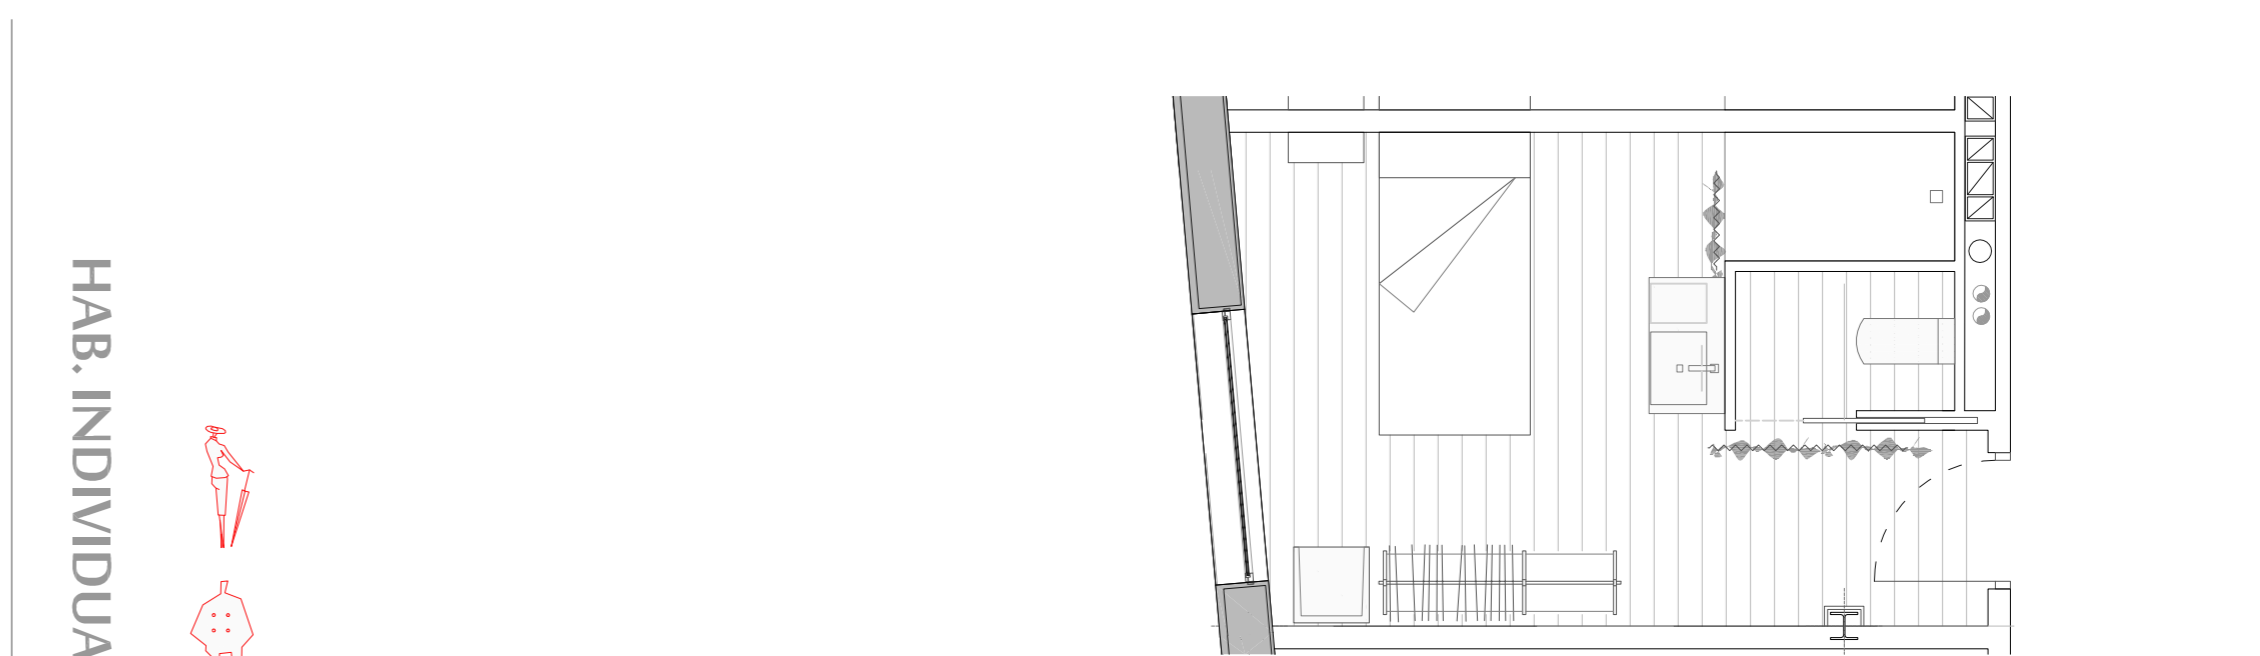

HAB. INDIVIDUAL

