
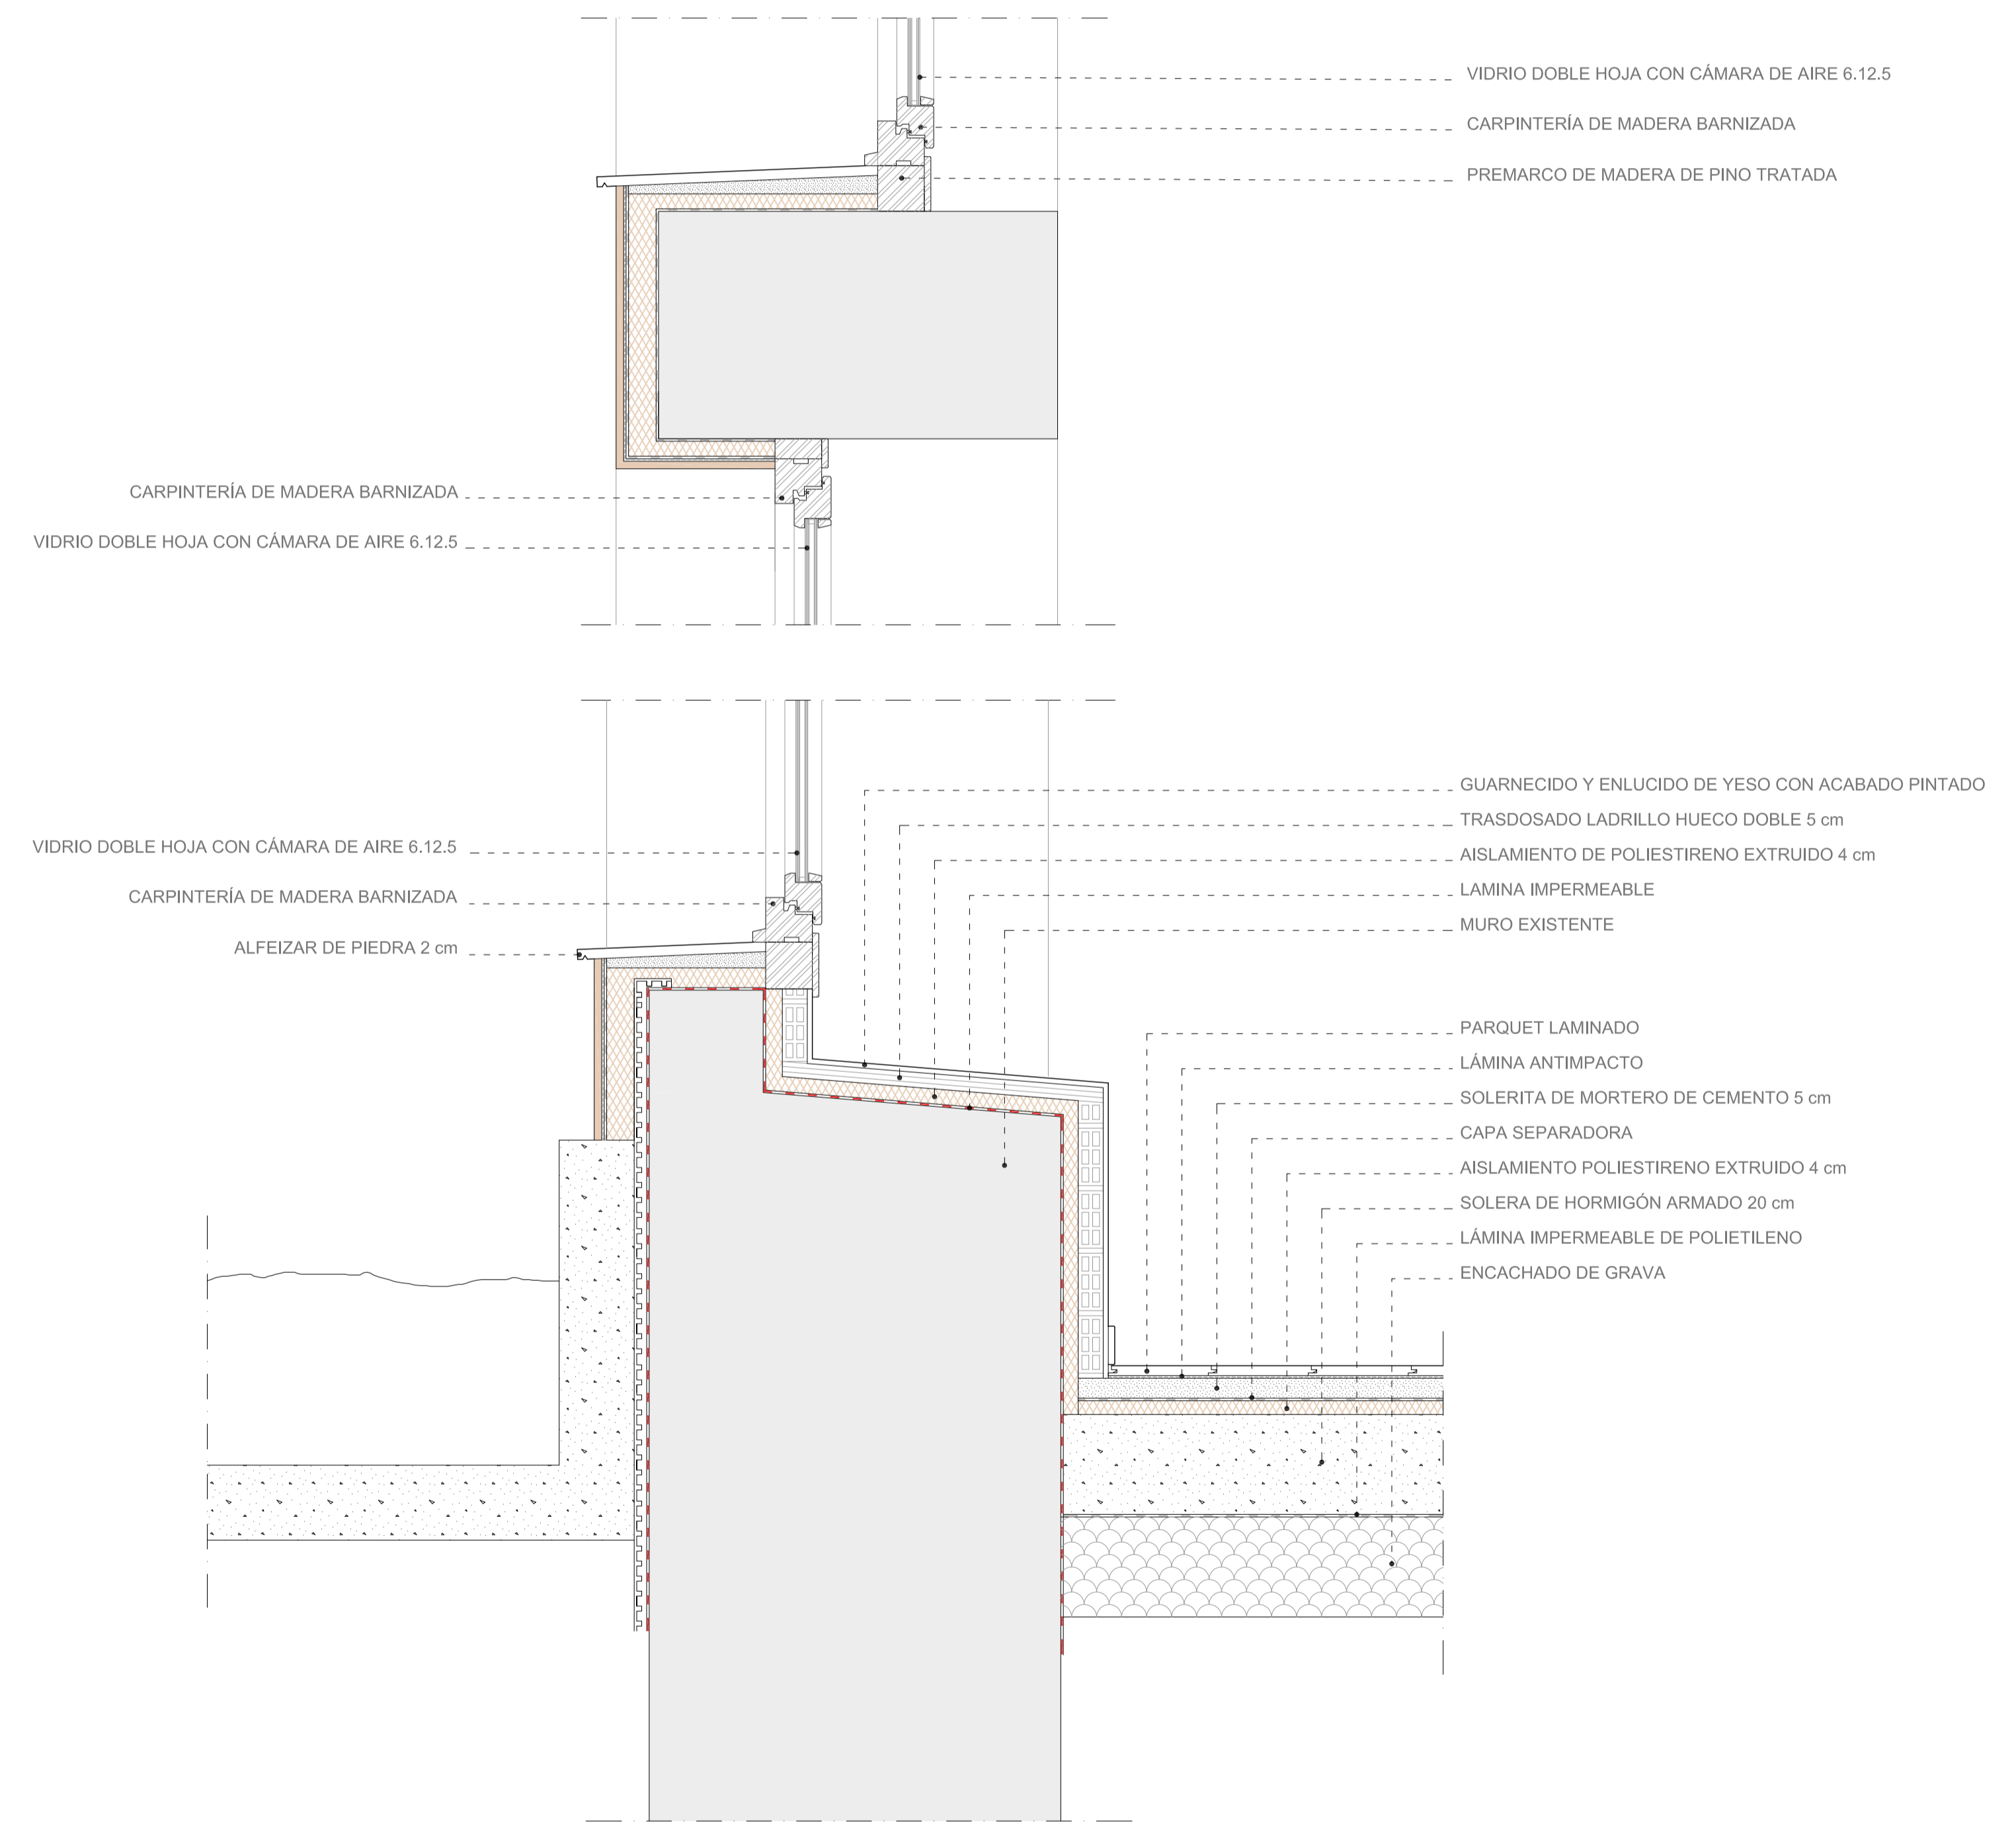


Sección constructiva A E 1:10

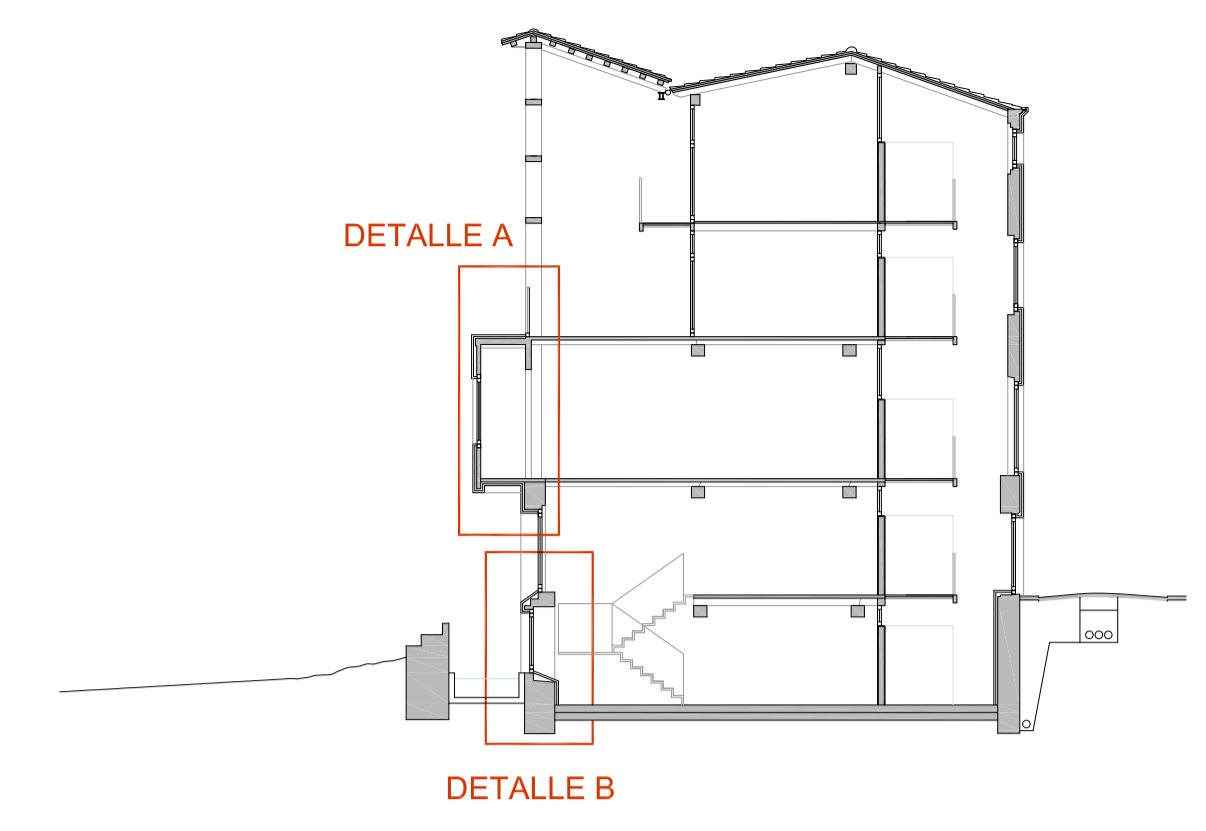

Sección constructiva B E 1:10