


Sección constructiva C E 1:10

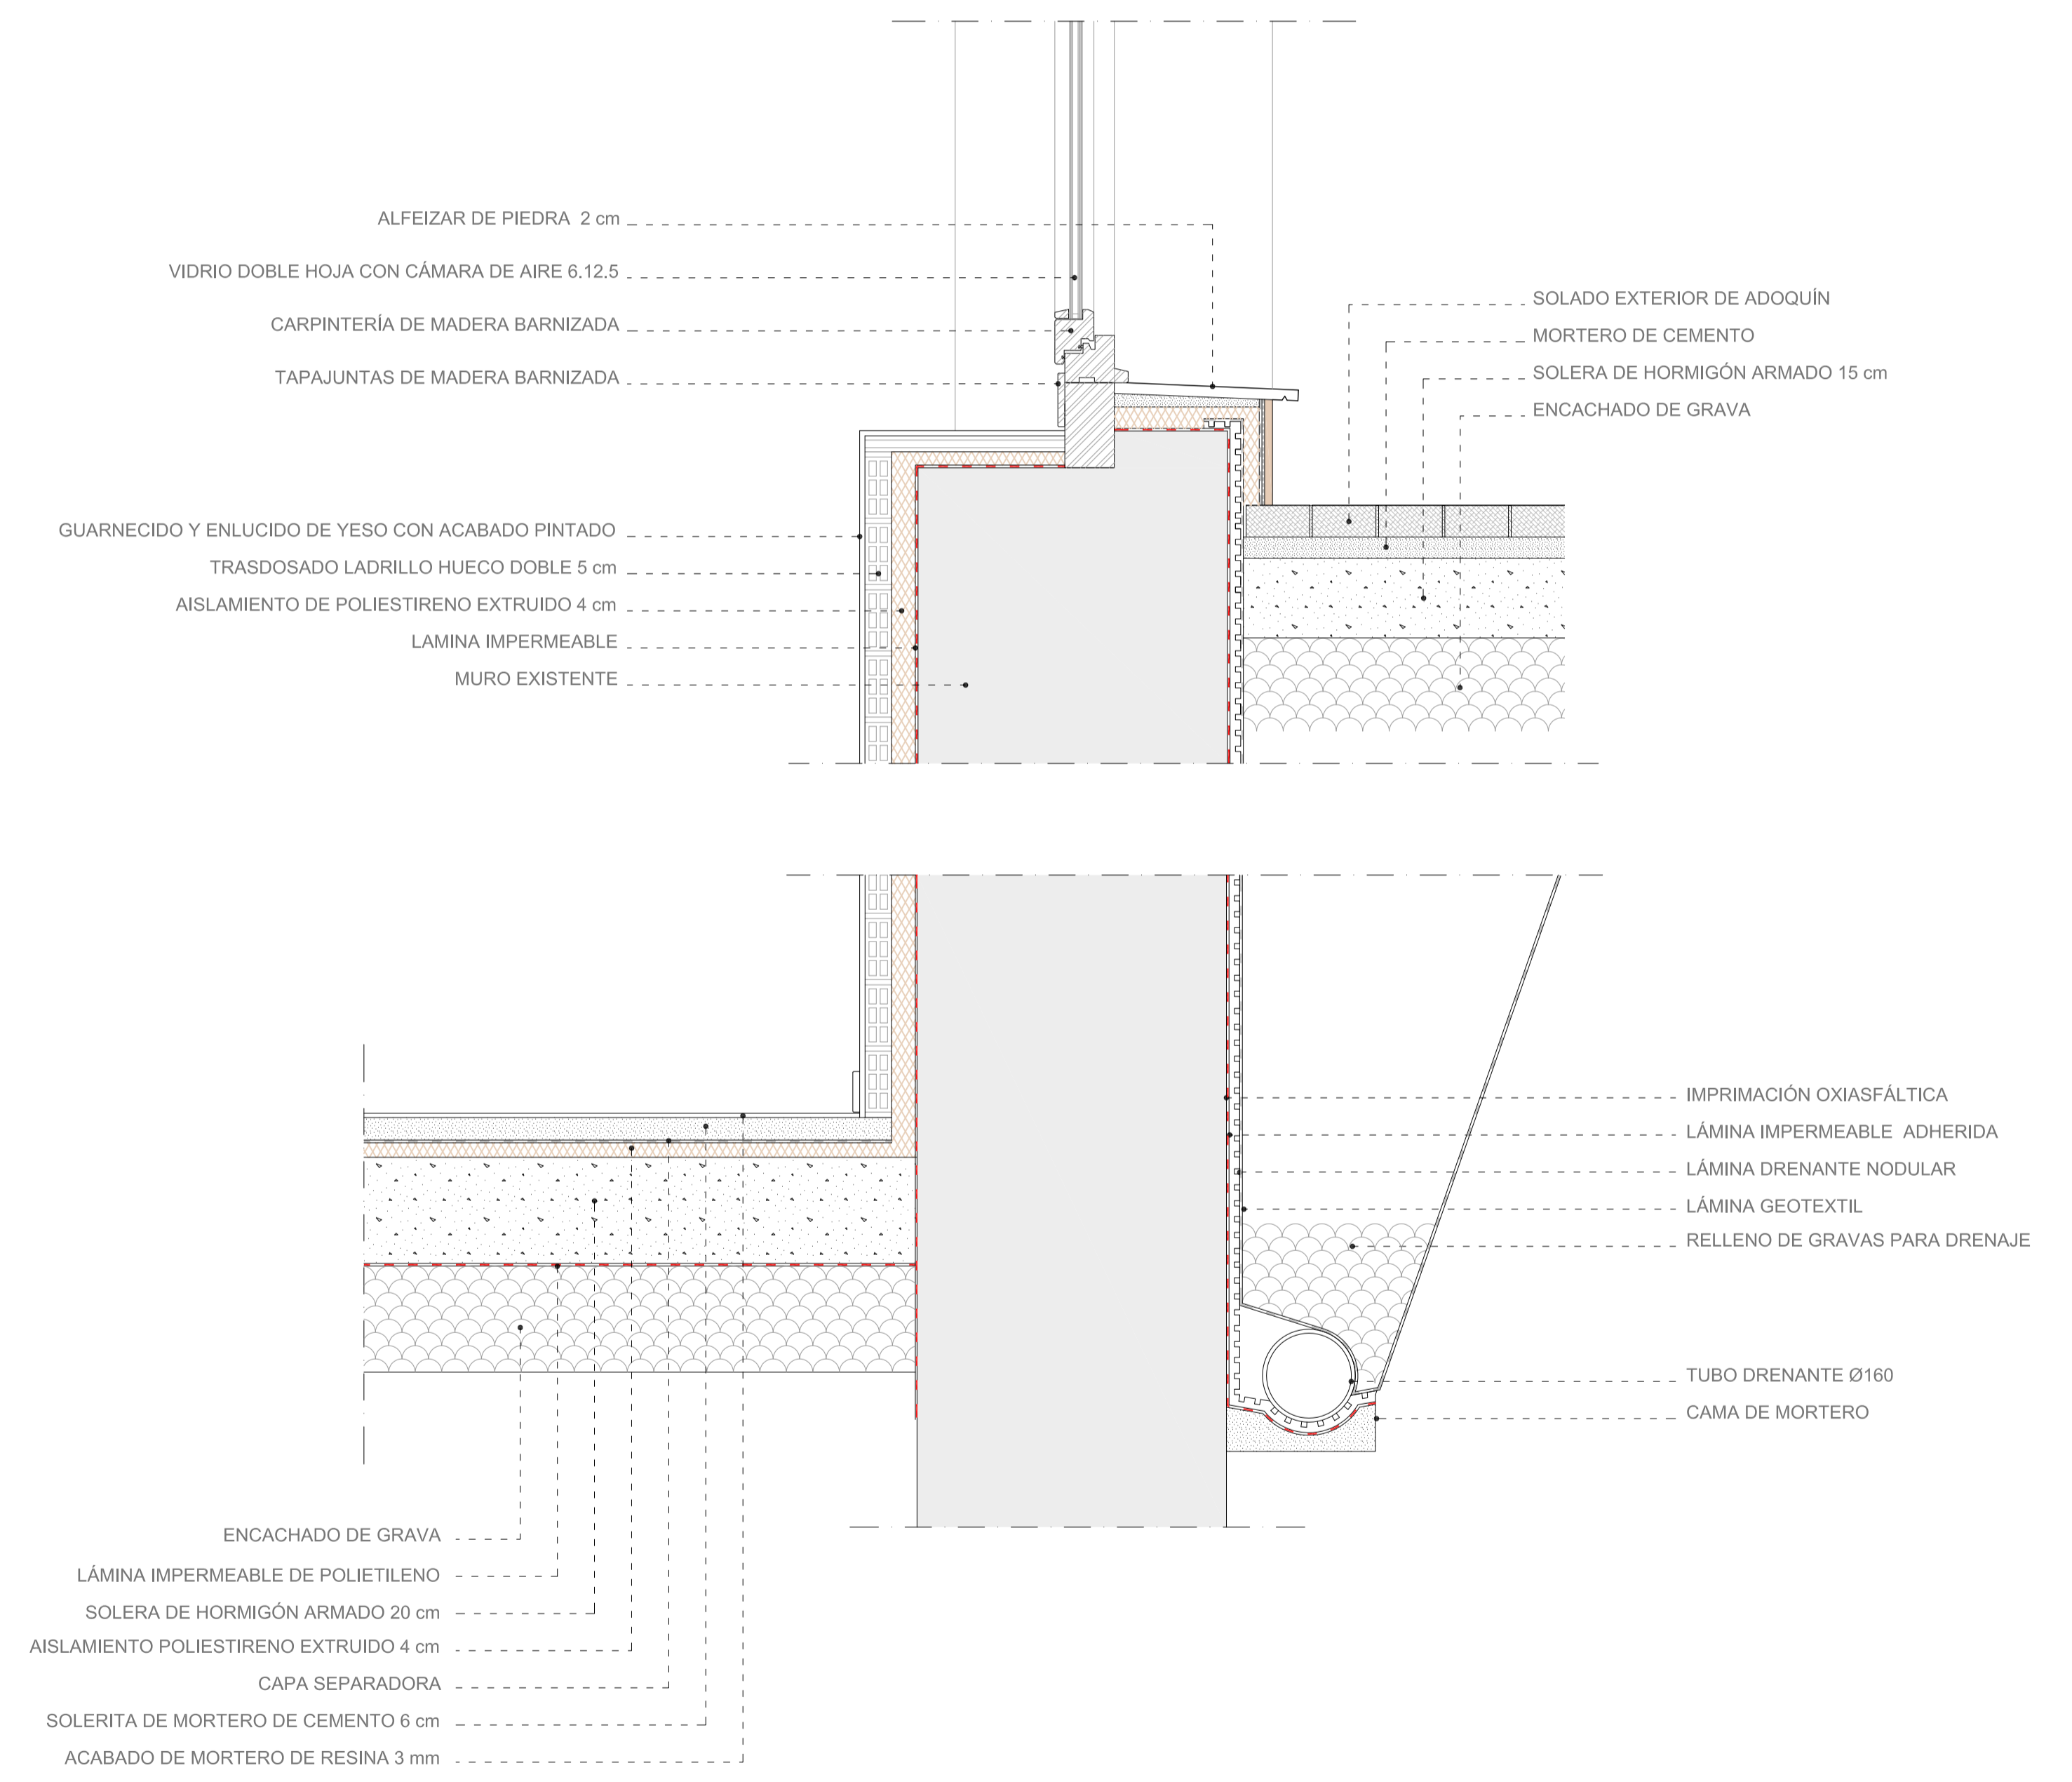

Sección constructiva D E 1:10