


P Soterrani -1 accés museu - dependències internes museu

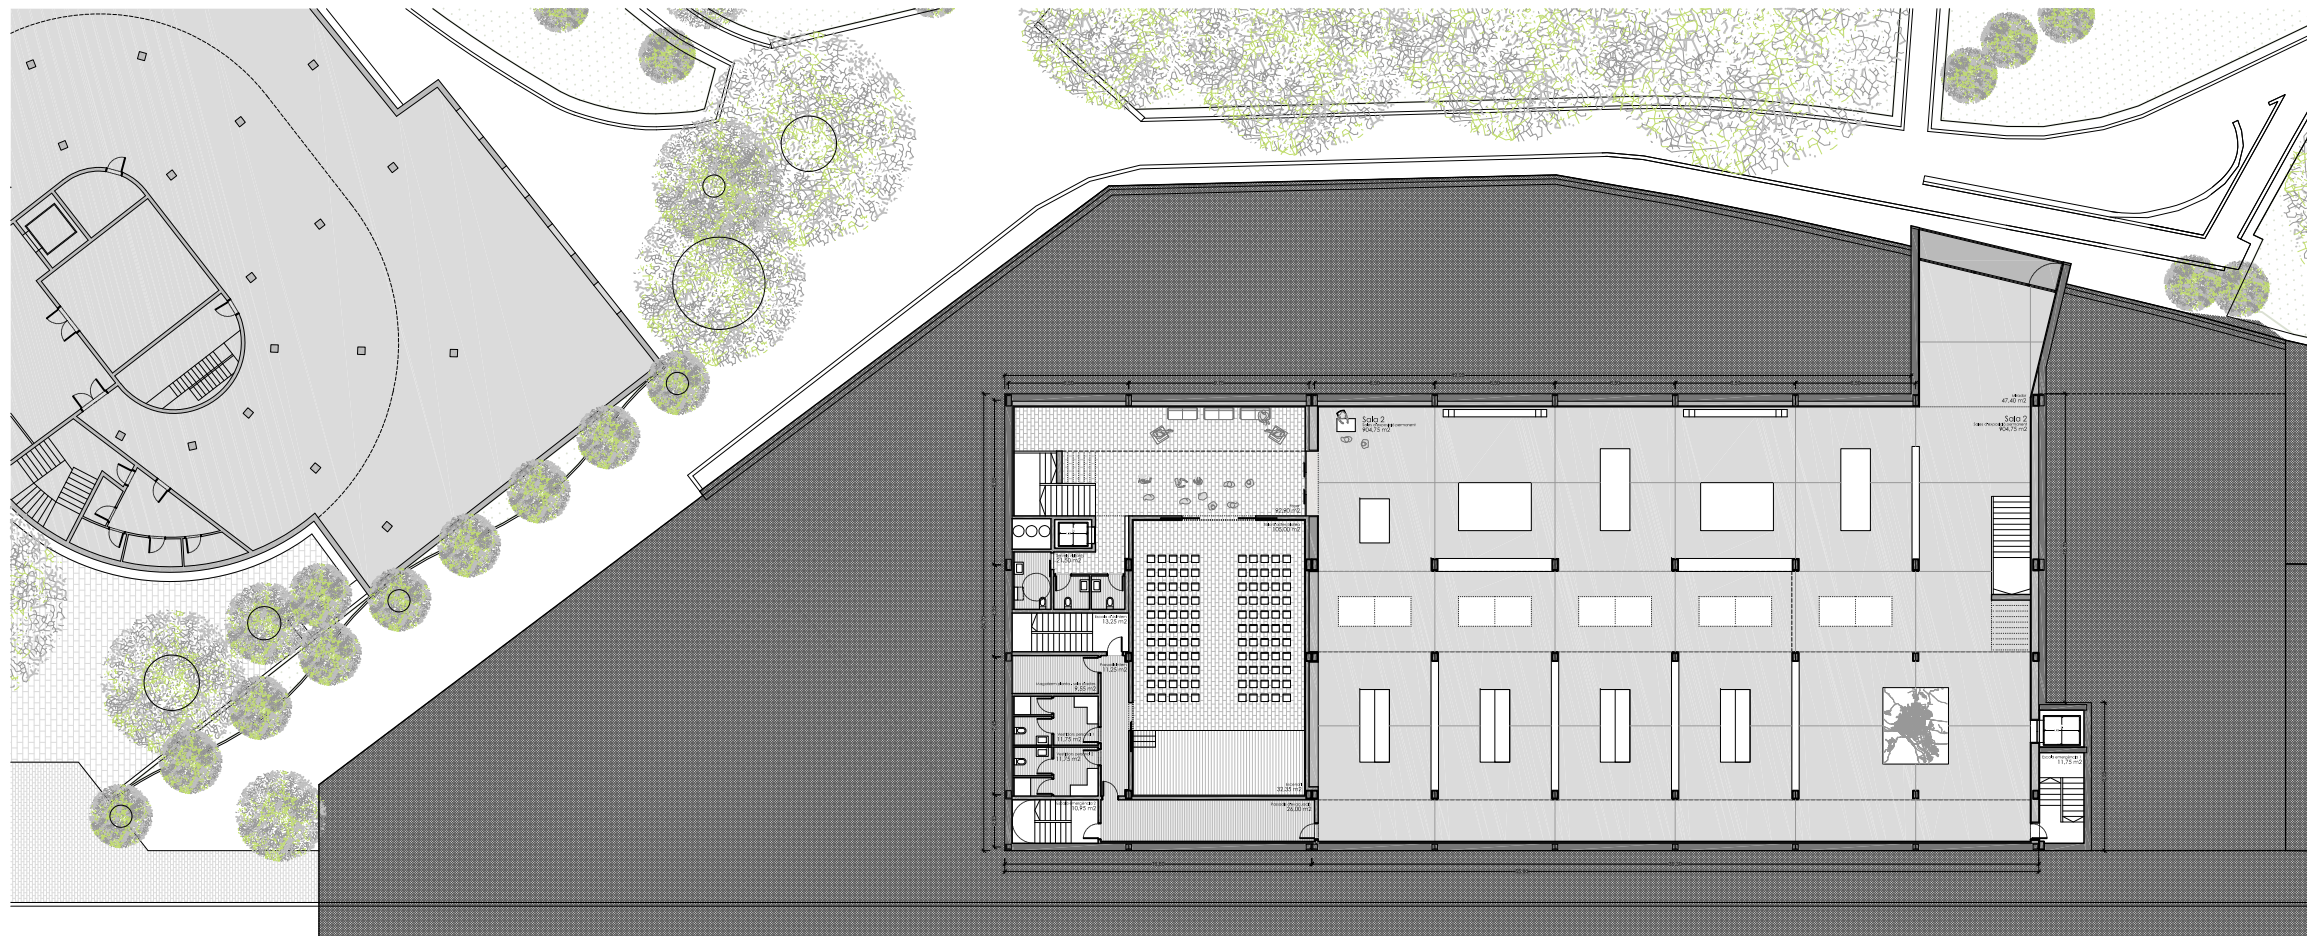

P Soterrani -2 sala d'exposició museu

PLANTA SOTERRANI - 2		
Sala d'exposició		
Receptor	47,40 m ²	
Sala d'actes		
Sala d'actes patrocini	102,00 m ²	102,00 m ²
Escenari	22,00 m ²	
Magatzem de planxes - sala d'actes	9,33 m ²	
Altres		
Escala d'emergència 1	11,75 m ²	11,75 m ²
Escala d'emergència 2	10,91 m ²	
Receptor d'emergència	28,30 m ²	
Passadís d'ús intern	11,33 m ²	
Escala d'ús intern	13,33 m ²	
Ventilador personal 1	11,75 m ²	
Ventilador personal 2	11,75 m ²	
Serveis restants	21,30 m ²	
TOTAL superfície útil (Museu)		1.217,25 m²
TOTAL superfície construïda (Museu)		1.470,06 m²
PLANTA SOTERRANI - 1		
Sala d'exposició		
Sala 1 - Exposició temporal	240,75 m ²	240,75 m ²
Magatzem museu		
Exposició d'objectes	28,00 m ²	28,00 m ²
Sala de restauració	21,90 m ²	
Magatzem	22,65 m ²	
Magatzem	12,40 m ²	
Magatzem	10,30 m ²	
Camera fotogràfica	4,75 m ²	
Zona documentació	18,30 m ²	
Magatzem	10,60 m ²	
Saló memòria	18,10 m ²	
Cap de manteniment	7,50 m ²	
Ventilador personal 3	4,00 m ²	
Ventilador personal 4	4,00 m ²	
Serveis personals	6,50 m ²	
Altres		
Escala d'emergència 1	11,00 m ²	11,00 m ²
Escala d'emergència 2	12,33 m ²	
Receptor	75,30 m ²	
Passadís	11,00 m ²	
Ventilador / Zona d'espera	17,50 m ²	
Accés	19,33 m ²	
Pareta	24,33 m ²	
Roca / Comptador	9,70 m ²	
Escala d'ús intern	12,33 m ²	
Serveis visitants	21,30 m ²	
TOTAL superfície útil (Museu)		1.014,30 m²
TOTAL superfície construïda (Museu)		1.710,50 m²
PLANTA BARRI		
Administració		
Sala d'espera	23,30 m ²	23,30 m ²
Oficina	31,30 m ²	
Despatx de visites	12,40 m ²	
Despatx director	12,30 m ²	
Sala trobada / Sala de discussió	21,90 m ²	
Serveis d'ús intern	4,30 m ²	
Magatzem	12,75 m ²	
Altres		
Passadís	8,00 m ²	8,00 m ²
Sala de restauració	26,40 m ²	
Zona d'espera de grups	36,30 m ²	
Escala d'emergència 4	11,40 m ²	
Exposició d'objectes	14,75 m ²	
Barriment part de visitants		
Receptor	14,75 m ²	14,75 m ²
Bona	11,40 m ²	
Magatzem	4,60 m ²	
Camera fotogràfica	3,70 m ²	
Pav	10,40 m ²	
Serveis públics	9,30 m ²	
Centre de documentació especialitzat		149,90 m²
Sala consells	13,33 m ²	13,33 m ²
Serveis públics	9,30 m ²	
Magatzem	7,40 m ²	
Casal del barri - centre cívic		
Ventilador / Zona d'espera	102,00 m ²	102,00 m ²
Receptor d'Oficina	36,30 m ²	
Magatzem	3,40 m ²	
Despatx director	11,50 m ²	
Sala de reunions / Dapla de visites	16,40 m ²	
Pav	18,70 m ²	
Serveis públics	7,40 m ²	
Recepció / Control d'entrada	5,40 m ²	
TOTAL superfície útil (Museu)		631,05 m²
TOTAL superfície construïda (Museu)		1.402,30 m²
TOTAL superfície útil (Casal del barri)		198,45 m²
TOTAL superfície construïda (Casal del barri)		231,90 m²
TOTALS		
TOTAL Museu - superfície útil		2.862,60 m²
TOTAL Museu - superfície construïda		4.120,85 m²
TOTAL Casal de barri - superfície útil		750,70 m²
TOTAL Casal de barri - superfície construïda		848,95 m²
TOTALS útils		3.613,30 m²
TOTALS construïda		4.969,80 m²