

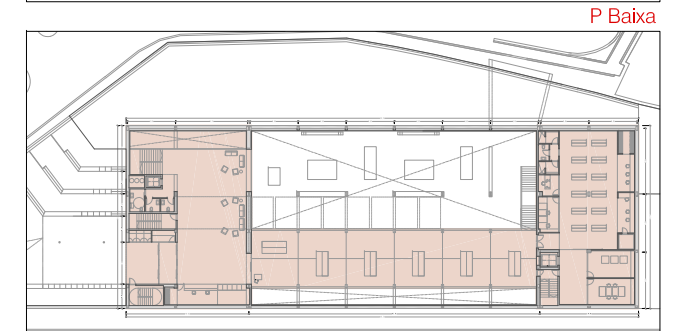
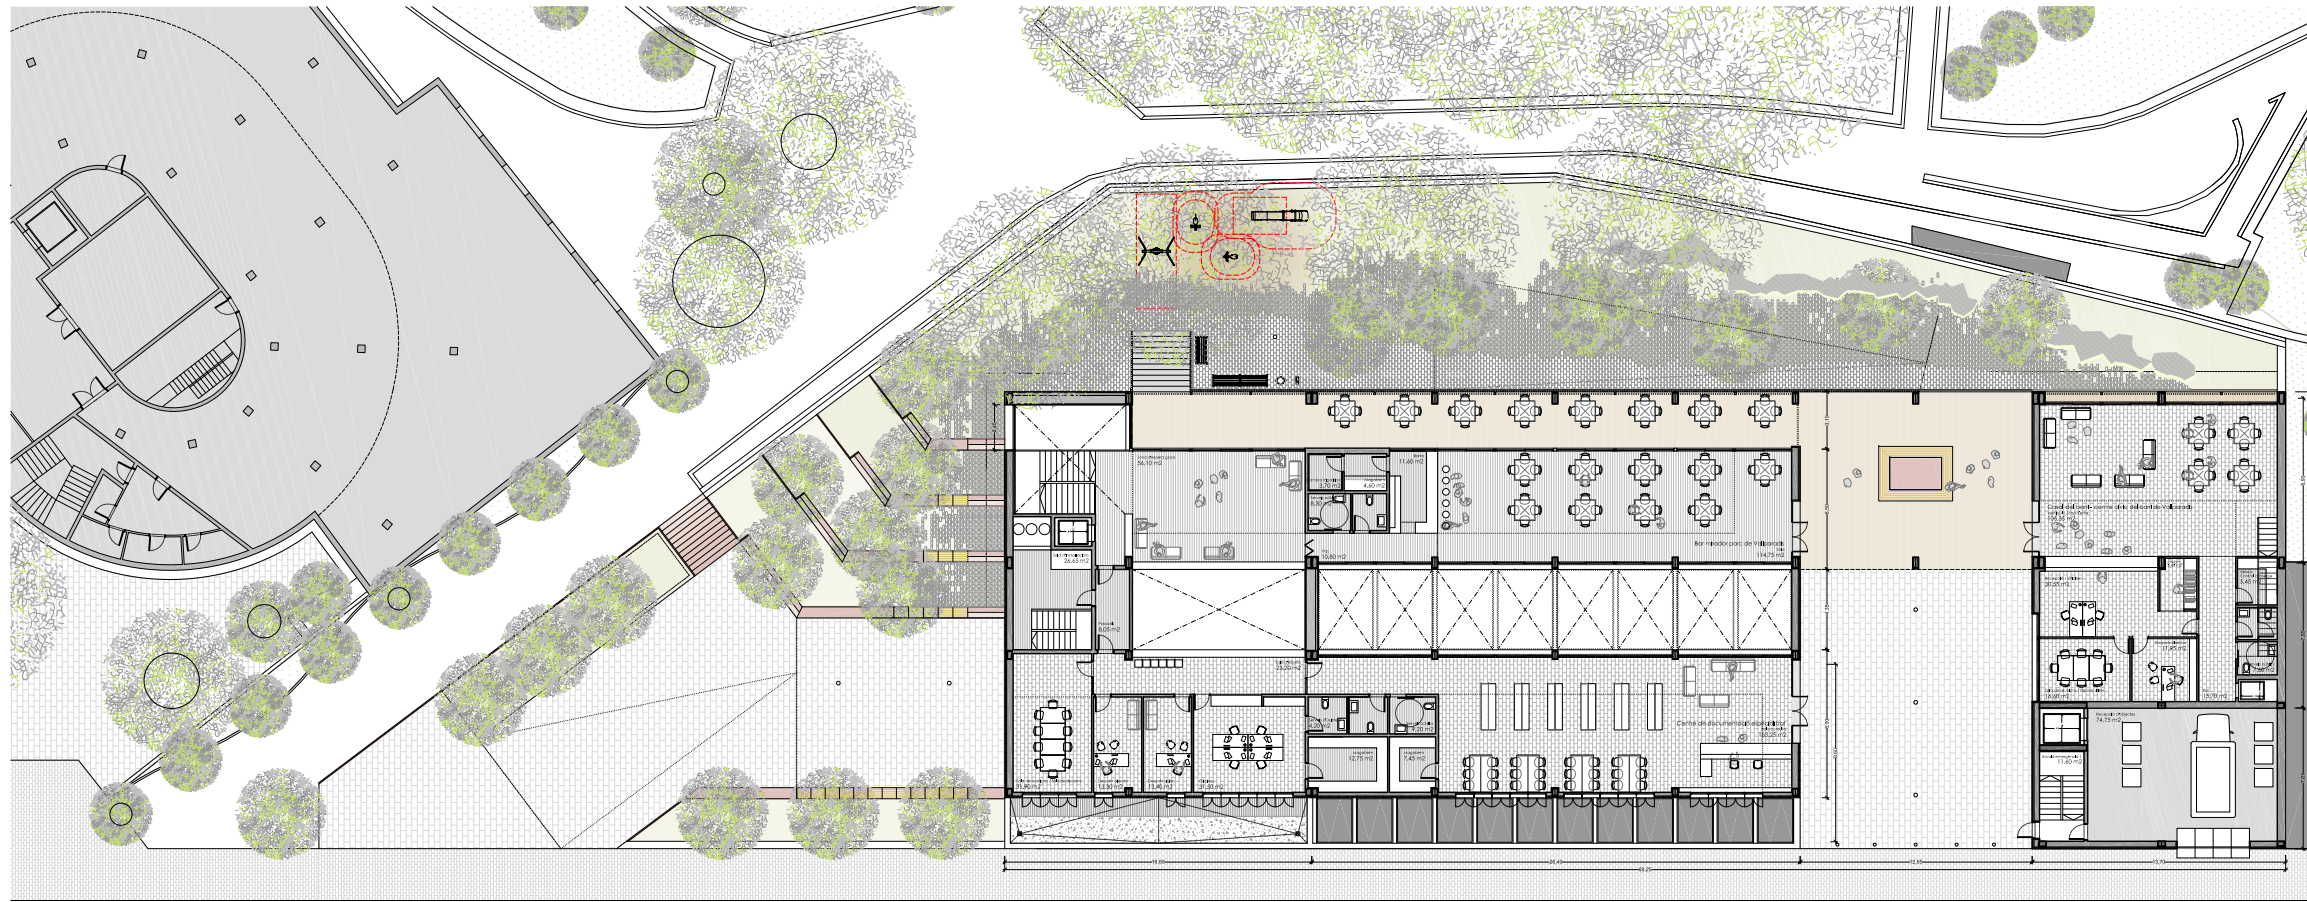


P coberta Instal·lacions casal de barri
P Tercera aula del casal de barri
P Segona aula del casal de barri
P Primera Instal·lacions museu - aula del casal de barri

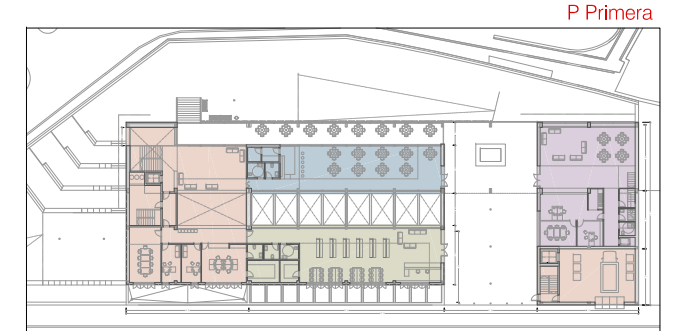

P Baixa administració - centre d'interpretació - bar - accés càrrega - vestíbul i oficines casal de barri

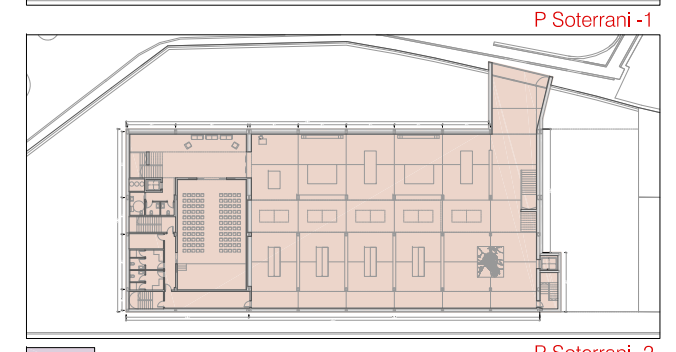

P Soterrani -1
P Soterrani -2
 Casal de barri
 Centre de documentació especialitzat
 Bar mirador parc de Vallparadis
 Museu de Terrassa i de les esglésies de Sant Pere