



CUBIERTA/
DEPOSITAR/EXTENDER/RECORRER/HACER ÚTIL/OCUPAR

ESCUELA DE GATRONOMÍA /
DEPOSITAR/EXTENDER/HACER ÚTIL/OCUPAR

juego de los geranios

cajón y balcones

OBJETIVOS DEL JUEGO:

Conseguir una conectividad transversal en el barrio (Sants) que queda dividido por el cajón ferroviario.

CONTENIDO:

- 1 CAJÓN FERROVIARIO
- 2 COTAS DE BARRIO
- 2 ALINEACIONES DE FACHADAS
- 1 UNA CONEXIÓN A NIVEL INFERIOR
- 1 ANTIGUA ESTACIÓN
- 2 ESTACIONES DE METRO

EL JUEGO:


- **Respiración de los geranios:** Cada jugador deberá mantener una mínima distancia respecto a la alineación de fachada más inmediata. En el caso de que esta pertenezca a una construcción con uso, tendrá que respetar la vocación hacia el exterior de cada una de estas. Si por el contrario se trata de una medianera, podrá considerarse como zona de agarre (arstés).

- **Puntos de apoyo/ Puntos de Sello:** Zonas donde cada jugador puede hacer "descanzar" su estructura. La morfología de esta variará en función de la construcción más cercana, considerando parámetros como la altura y aljamiento. Cada jugador puede decidir cómo y donde apoyar en función de sus intereses. Estos mismos lugares de apoyo servirán como lugar de sello incluyendo las estructuras y sistemas necesarios para ello.

- **Espacios sin uso en Plantas bajas:** Podéis intervenir en este tipo de espacios siempre que tengáis un replanteo programático que favorezca o una reactivación de la zona.

- **Espacios expansión-compresión:** Zonas en las que los jugadores pueden ocupar con la nueva edificación. Para realizar esta jugada, haber pasado por los casillas anteriores.

MERCADO/
DEPOSITAR/EXTENDER/RECORRER/HACER ÚTIL

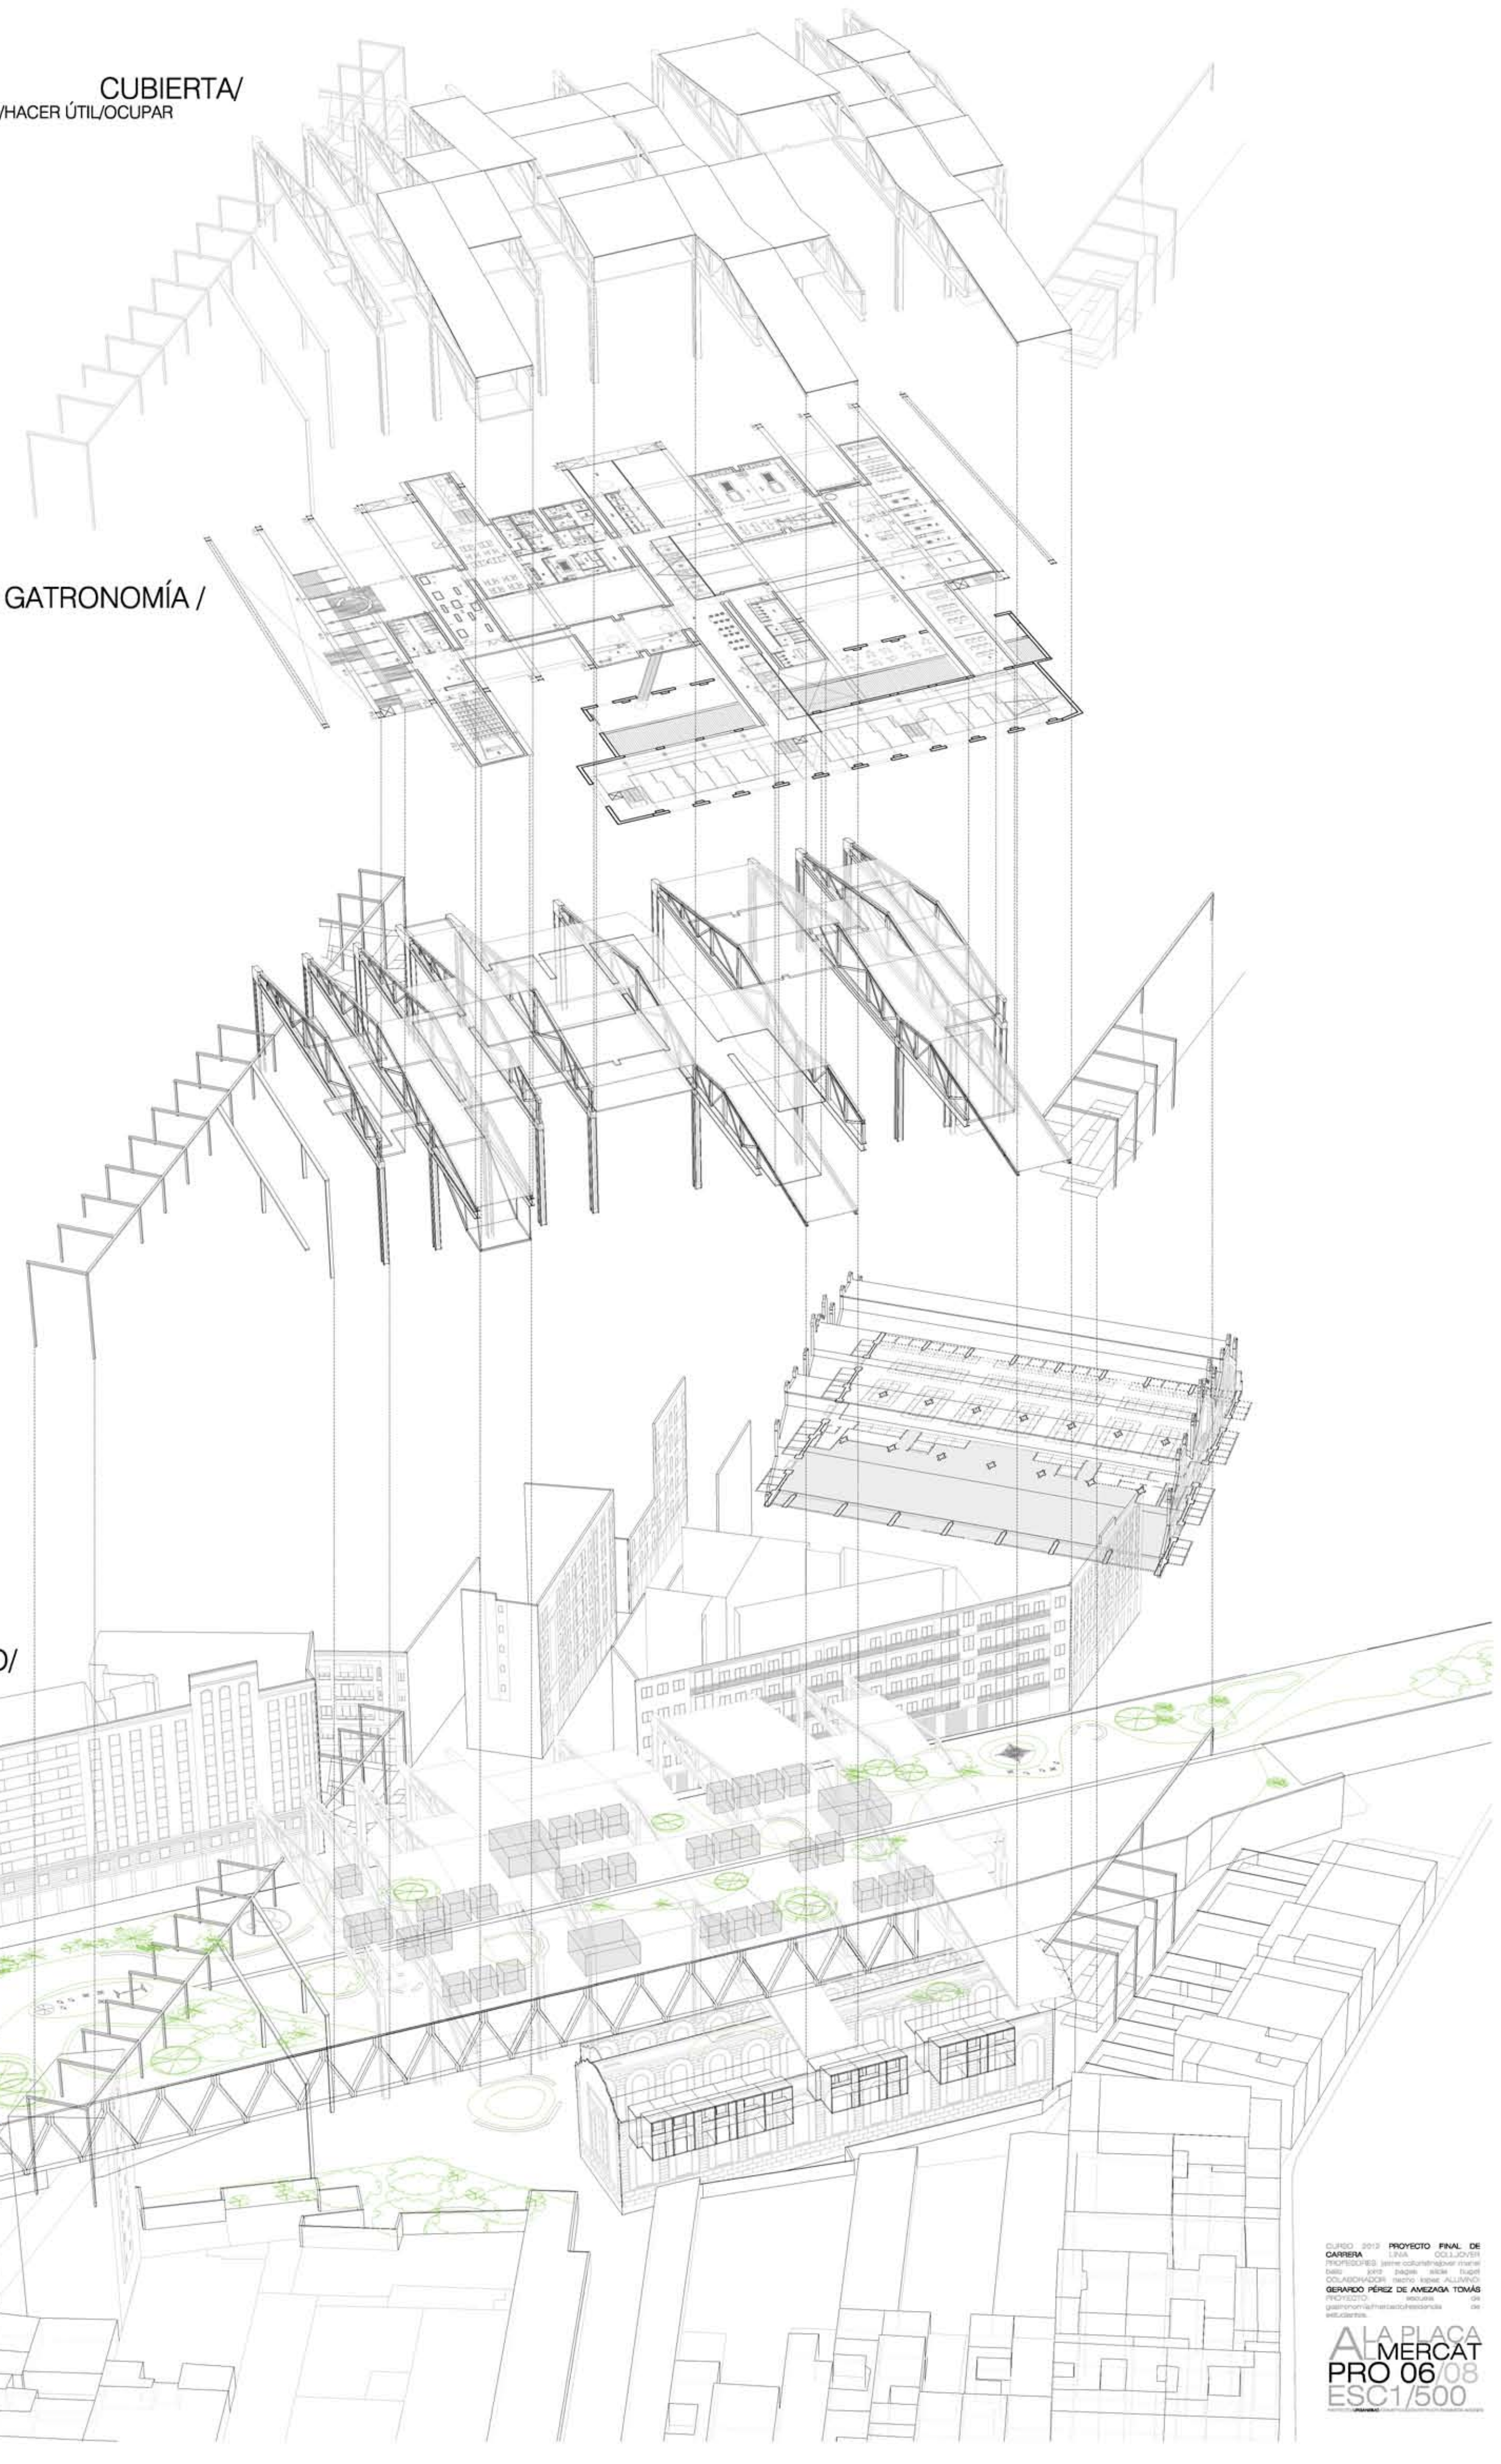

LAS JUGADAS 8 tiradas/ 5 movimientos

