


D1

DETALL 1

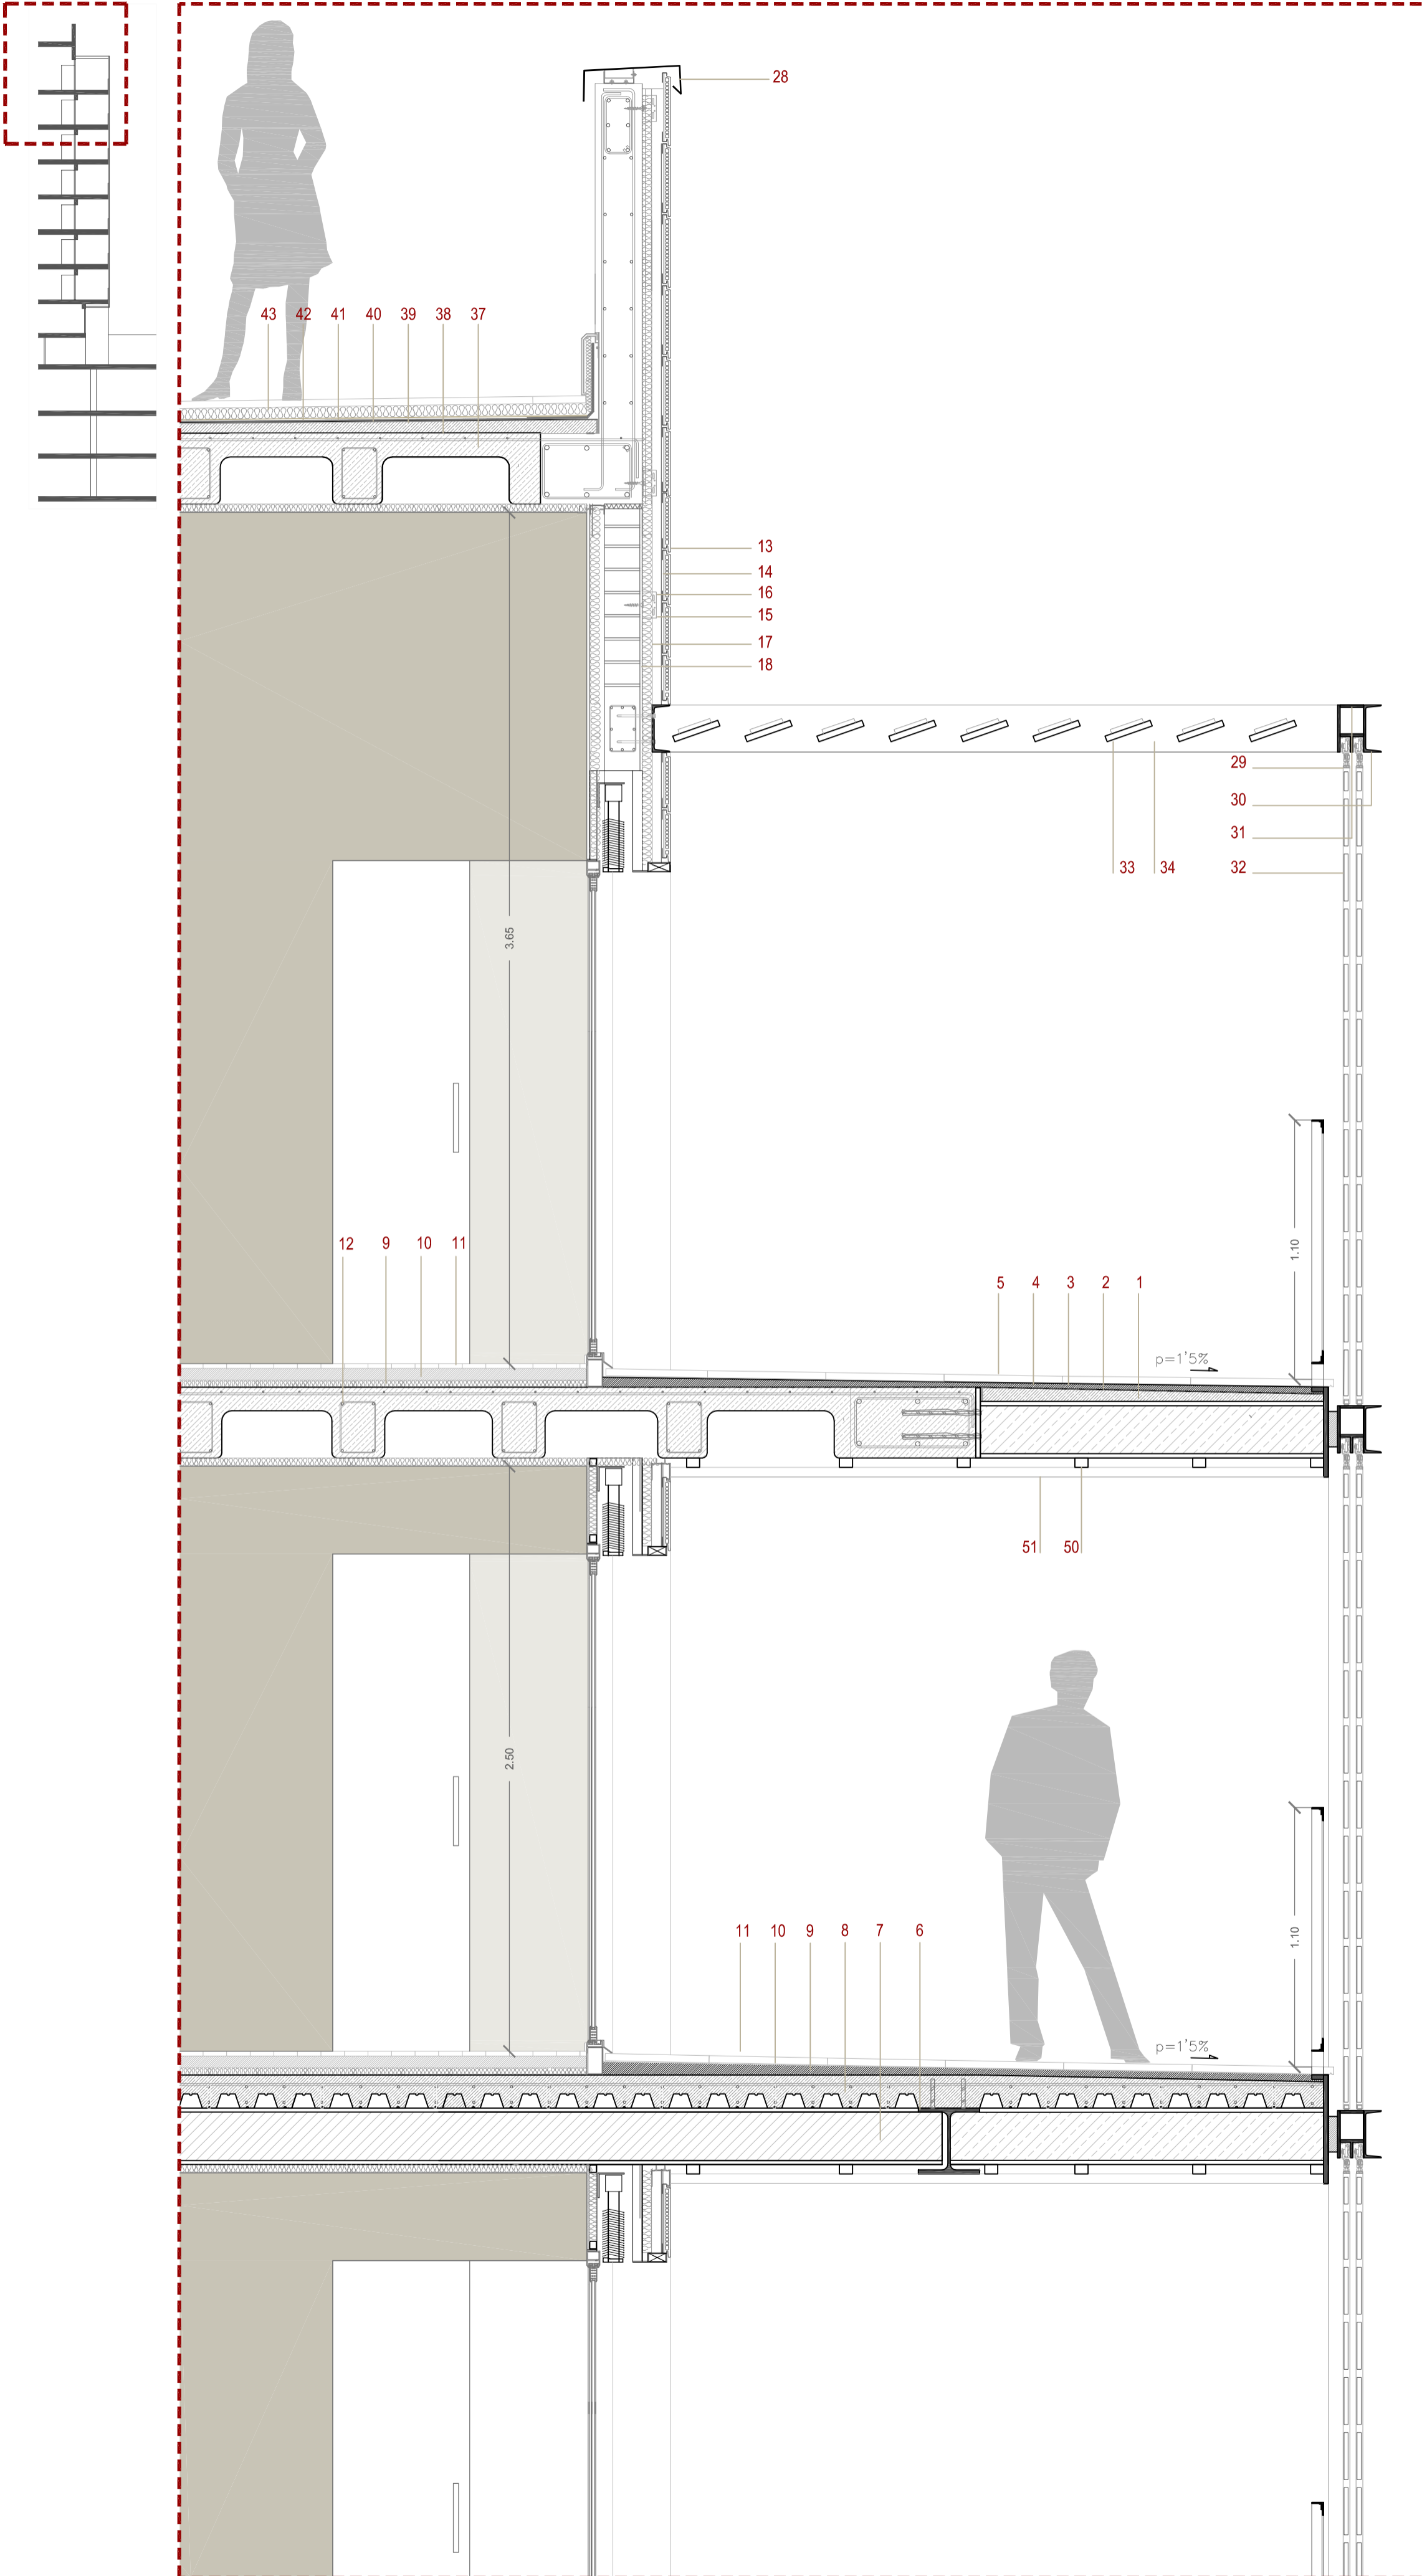


Guia KLEIN. Model TK200

KT 200



Detall. Guia KLEIN. Model TK200

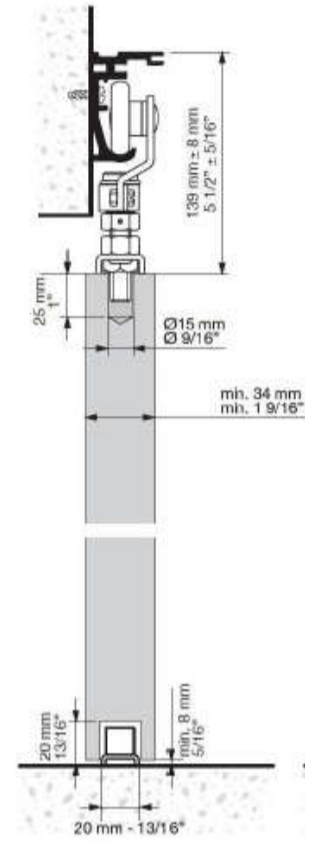

Detall. Paviment de plaques de 40x40cm, tipus "FILTRON" 3+6cm



FORMACIÓ DE TERRASSES EXTERIORS

1. Formació de pendents, formigó cel·lular sense àrids de densitat 300kg/m³. Pendent 1,5%.
2. Capa impermeabilitzant, làmina de PVC.
3. Morterplàs fp 3,0 kg, d'elevat punt de fusió, amb armadura de feltre de polièster [fp].
4. Morter de fixació, gruix 2cm.
5. Paviment de pedra St. Vicens, gruix 2cm, a tall de serra..

FORJAT COL·LABORANT NOVA CONSTRUCCIÓ

6. Perfil UPN 280mm (un per cada costat de pilar).
7. Perfil HEB 240mm.
8. Xapa Col·laborant 80mm+60mm amb connectors cada 50cm.
9. Capa d'aïllament tèrmic de 30mm.
10. Capa de formigó de 50mm amb # 15x15 Ø6mm.
11. Paviment interior de parquet 20mm.

FORJAT RETICULAR EXISTENT

12. Forjat reticular, estructura existent 30cm.

FAÇANA

13. Peces de ceràmica extruïda de 28mm.
14. Perfil d'acer inox. junta EPDM i clips fixació.
15. Perfils d'alumini tipus "T" guiat 85x75x3mm.
16. Mènsula subjecció "L" alumini 90x60x175x4mm.
17. Aïllament tèrmic panell rígid poli. extruït de gruix 4cm.
18. Arrebossat ext. hidròfugat, vores arrodonides 2cm.
19. Fixació fàbrica de maó: tac químic amb acer inoxidable.
20. Maó ceràmic: tancament base tipus "GERO" de 9x14x29.
21. Trasdossat de Pladur amb llana de roca.

LAMES - FAÇANA

29. Guia Klein, model TK200.
30. UPN 200.
31. Pletines de 15mm de gruix.
32. Lames de vidre laminat amb butiral 8+8 (traslluïdes i transparents).
- 32'. Lames d'alumini. (Façana Sud)
33. Lames de taulons de pi tractat amb autoclau transparent i tenyit amb Lasur(vernís a l'aigua) de secció 30x200mm.
34. Xapa galvanitzada plegada de 3mm de gruix, amb fluorescent protegit al interior.
35. Persiana graduable. Model Metallunic, marca Griesser.
36. Aplacat amb d'Alucobond.

FORJAT UNIDIRECCIONAL EXISTENT + COBERTA TRANSITABLE TERRASSA

37. Forjat unidireccional de 30cm.
38. Morter amb àrids lleugers per pendent del 2%
39. Làmina impermeable de PVC
40. Geotèxtil
41. Aïllant tipus polièstiré extruït gruix 5cm.
42. Paviment llosa "FILTRON" (60+30mm).
43. Marc amb tubs de 40x40mm d'acer galvanitzat.
44. Aplacat d'Alucobond.
45. Pletina d'acer, gruix 15mm cada 50cm.
46. Llana de vidre, gruix 5cm.
47. Fals sostre acústic tipus "Knauf".
48. Guia de sapa galvanitzada de 25x45mm.
49. Persiana tipus HERIOSCREEN.
50. Rastrellat amb fusta de pi tractada amb autoclau 40x50mm i posterior pintat amb negre.
51. Fals sostre de llates de pi tractat amb autoclau i tenyit amb lasor, de 45x45mm.