



COTA ESCOLA +20.00

PROGRAMA:

- A_2 Aules d'instrument: 25m²/cada una
- B_1 Aula instrument compartit: 40m²
- C_1 Aula de música: 55m²
- D_2 Magatzems escola: 23m²/cada un
- E_2 Sales d'interpretació i creació: 100m²/cada una
- F_2 Aules de dansa: 55m²/cada una
- G_2 Estudis de gravació: 80m²/cada un
- 2 Nucleis lavabos+magatzem neteja: 85m²
- Zona comú i de descans: 120m²
- Foyer cota +20.00 i passarel·la circulacions: 420m²

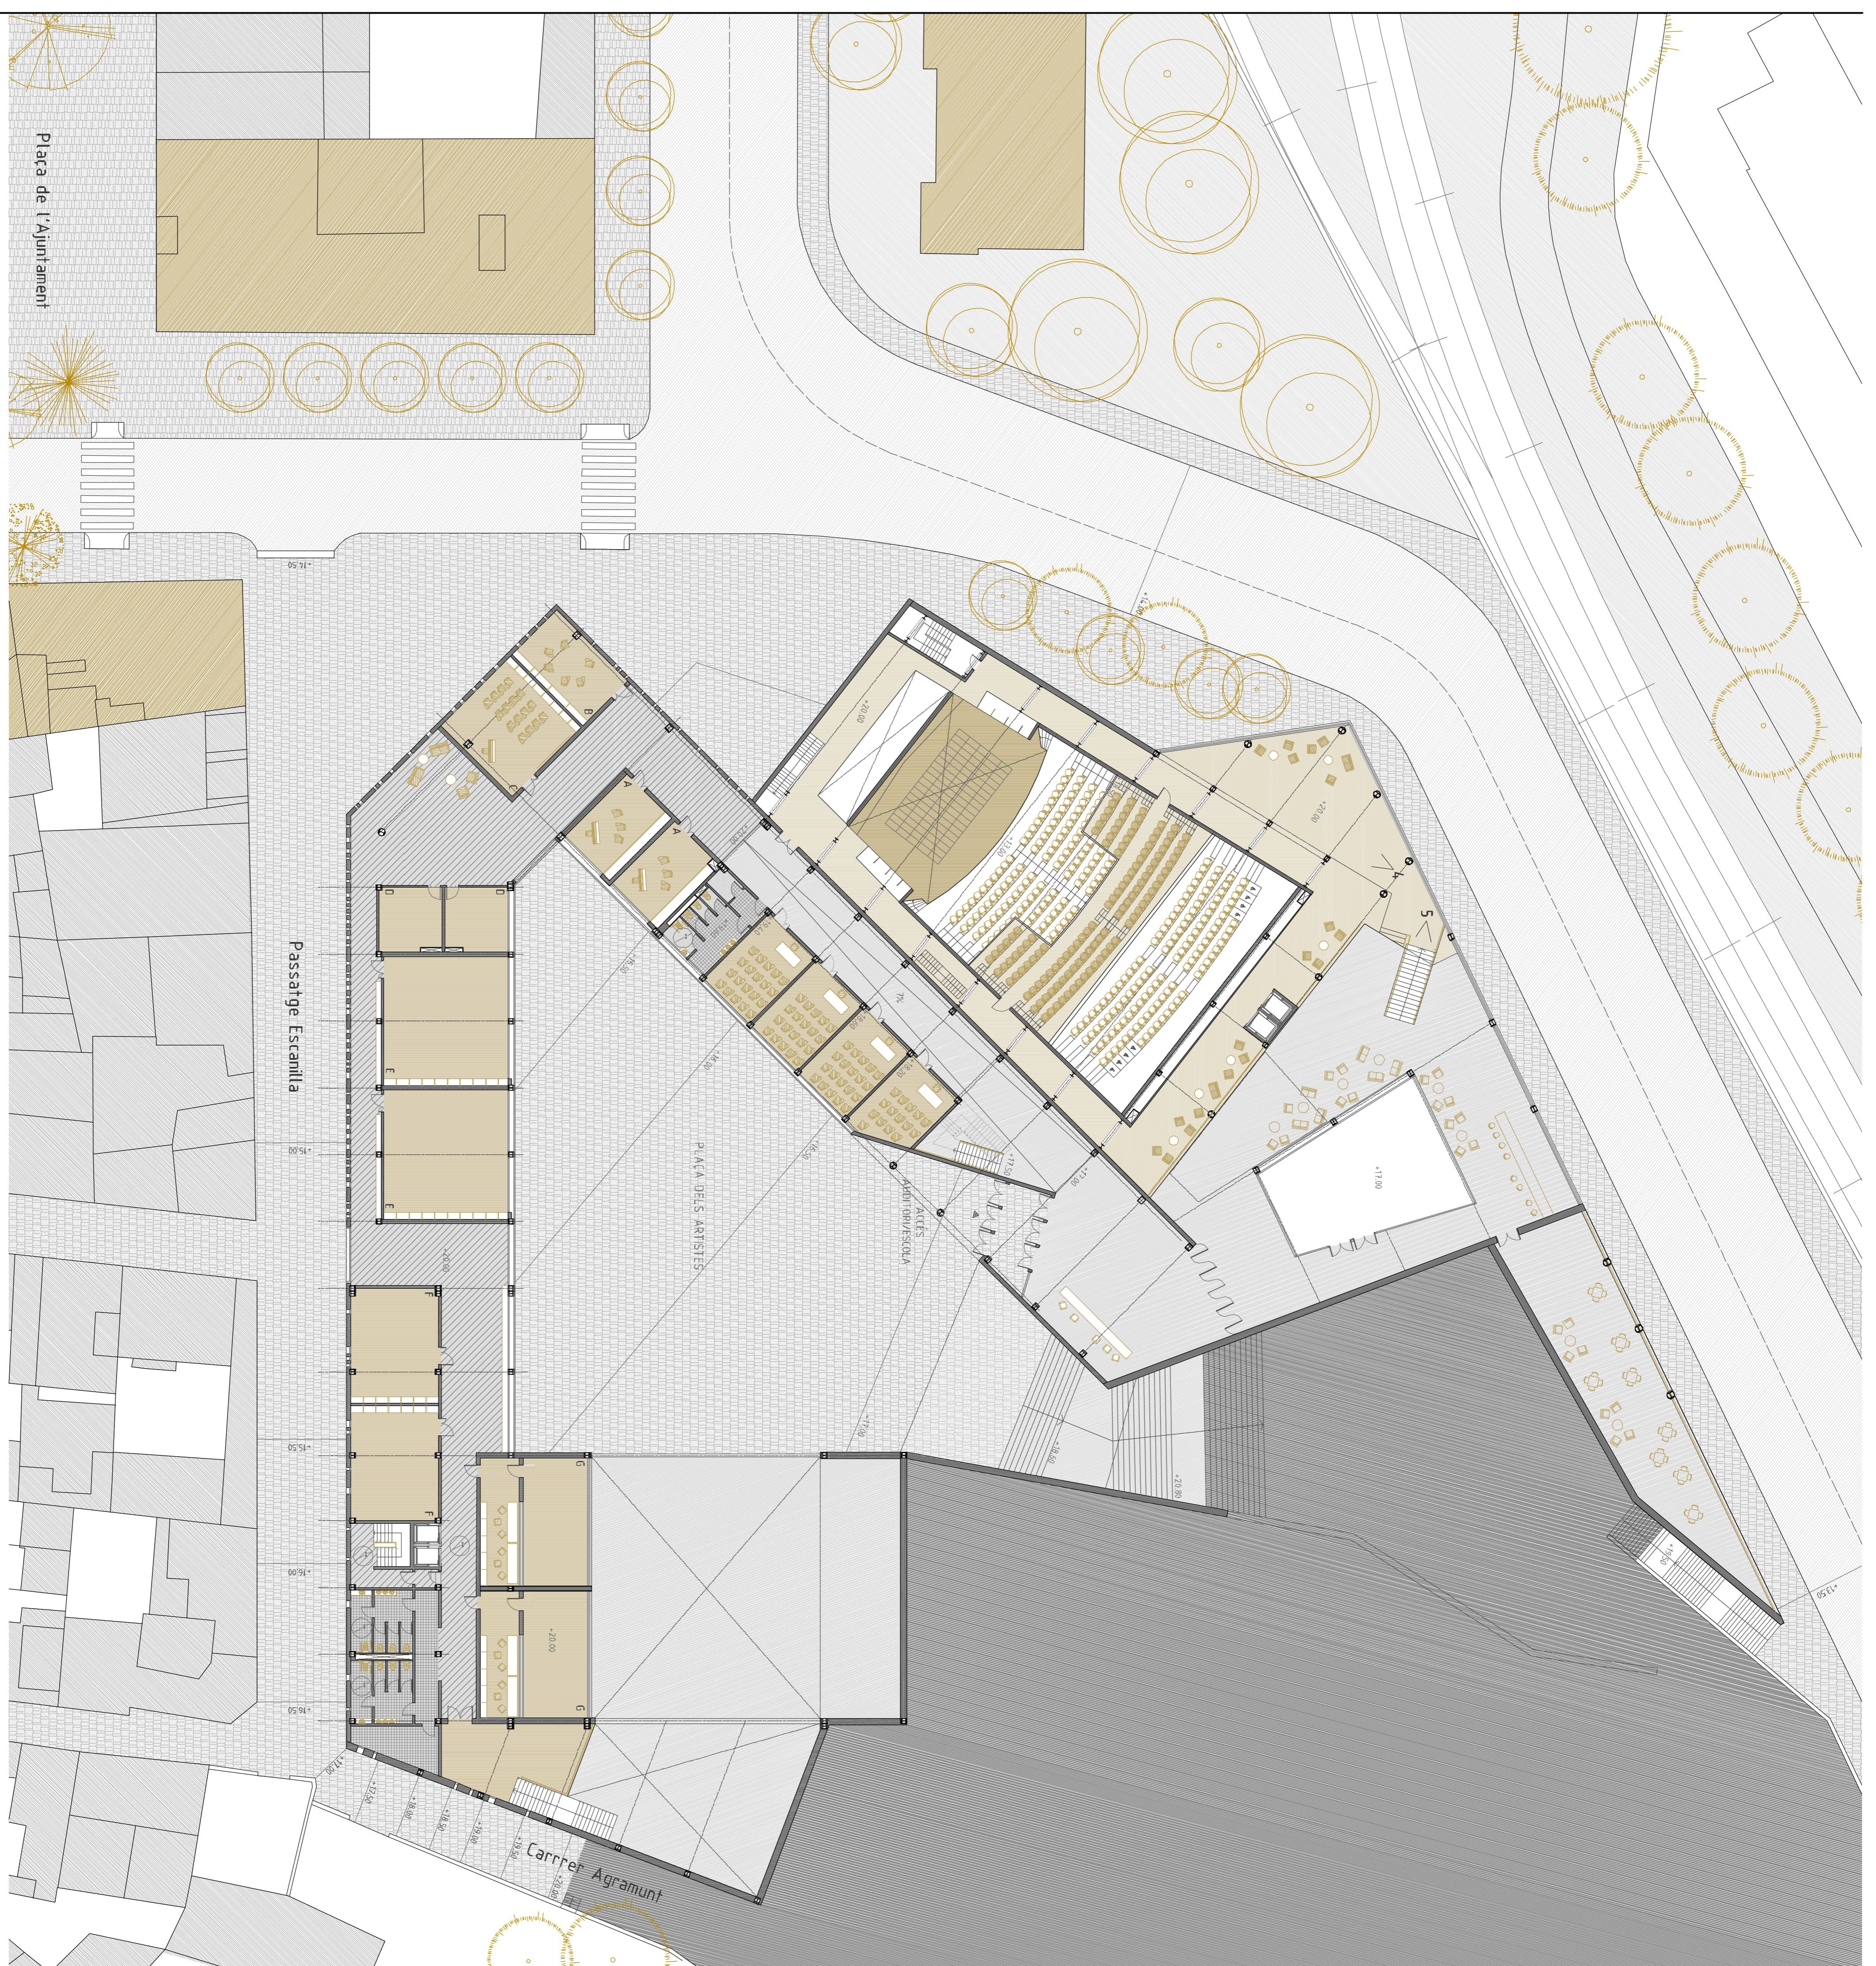


VISTA 2_ Entrada foyer. Vista de l'altell i del pati interior

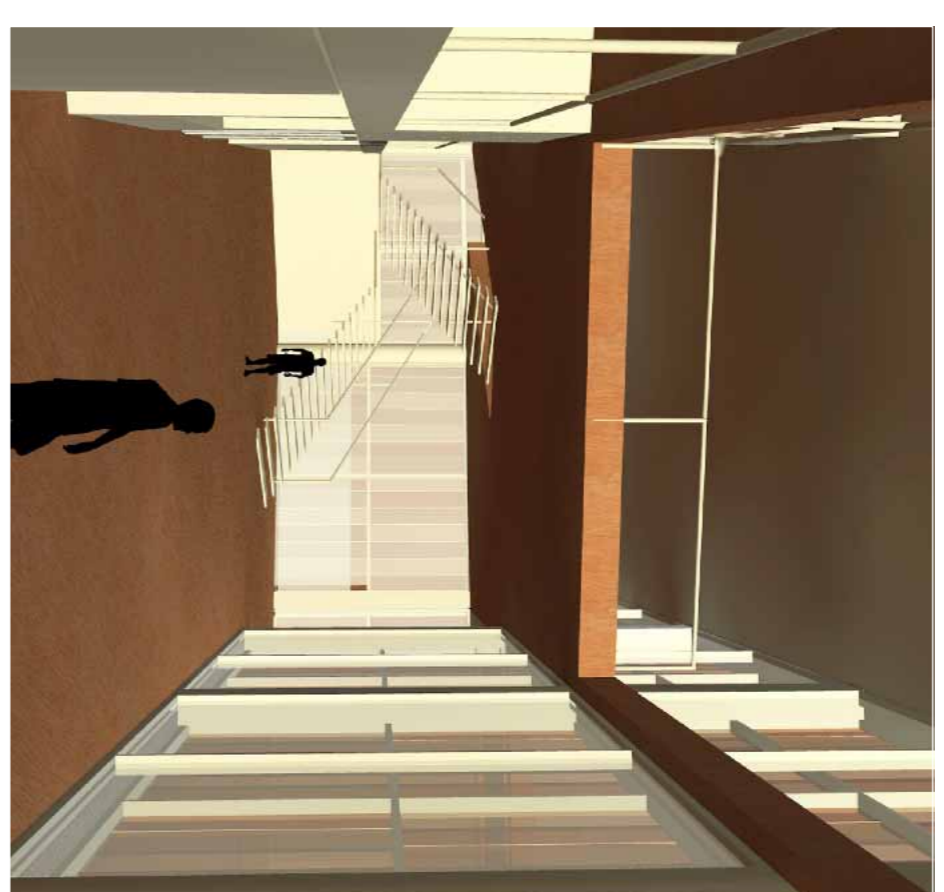

VISTA 3_ Vista escales foyer i doble espai



VISTA 4_ Altell foyer cota +20.00

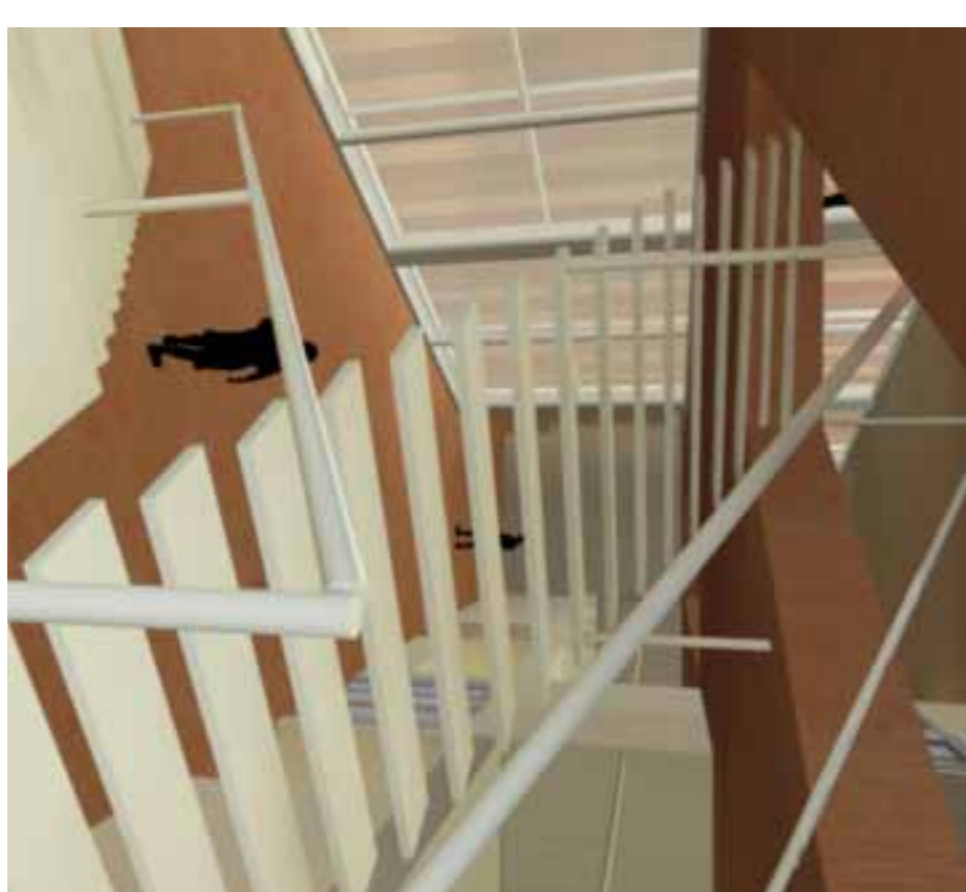

VISTA 5_ Vista de les escales cap a la cota inferior del foyer



VISTA 6_ Vista de les escales cap a la cota superior del foyer



VISTA 7_ Vista del foyer superior cota mirador +23.00. Doble espai i pati interior