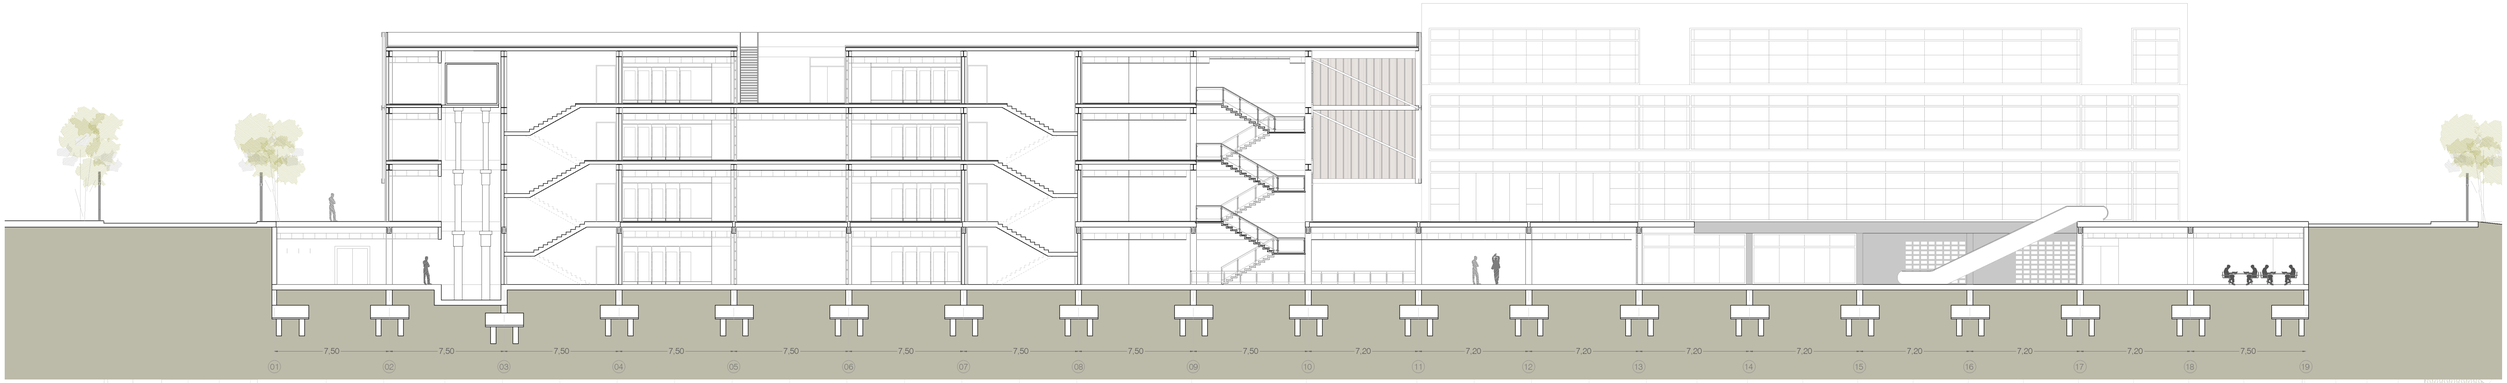

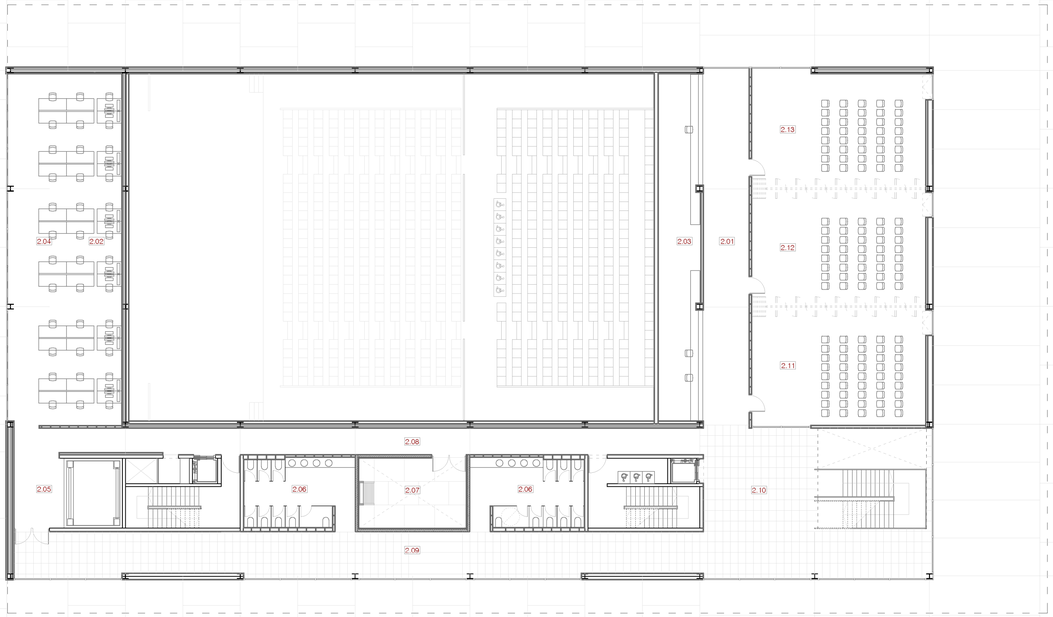

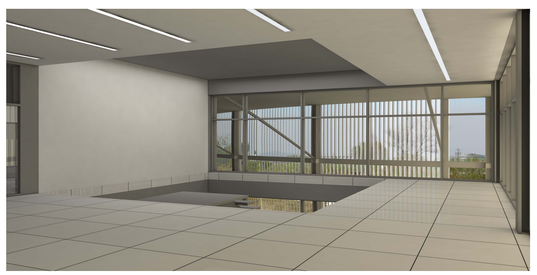

2.01	**ZONA DOCENT.**	**1161.46 m2**
2.02	Passadís control sobrescenari	90.00 m2
2.03	Recepció zona docent	66.65 m2
2.04	Magatzem control escenari	85.90 m2
2.05	Montacàrregues hidràulic	14.80 m2
2.06	Lavabos x2	32.70 m2
2.07	Pati	33.63 m2
2.08	Passadís serveis	73.16 m2
2.09	Passadís usuaris auditori	130.90 m2
2.10	Vestíbul escales	95.54 m2
2.11	Aula	87.85 m2
2.12	Aula	87.85 m2
2.13	Aula	87.85 m2