


PLANTES D'ESTRUCTURA 1/200

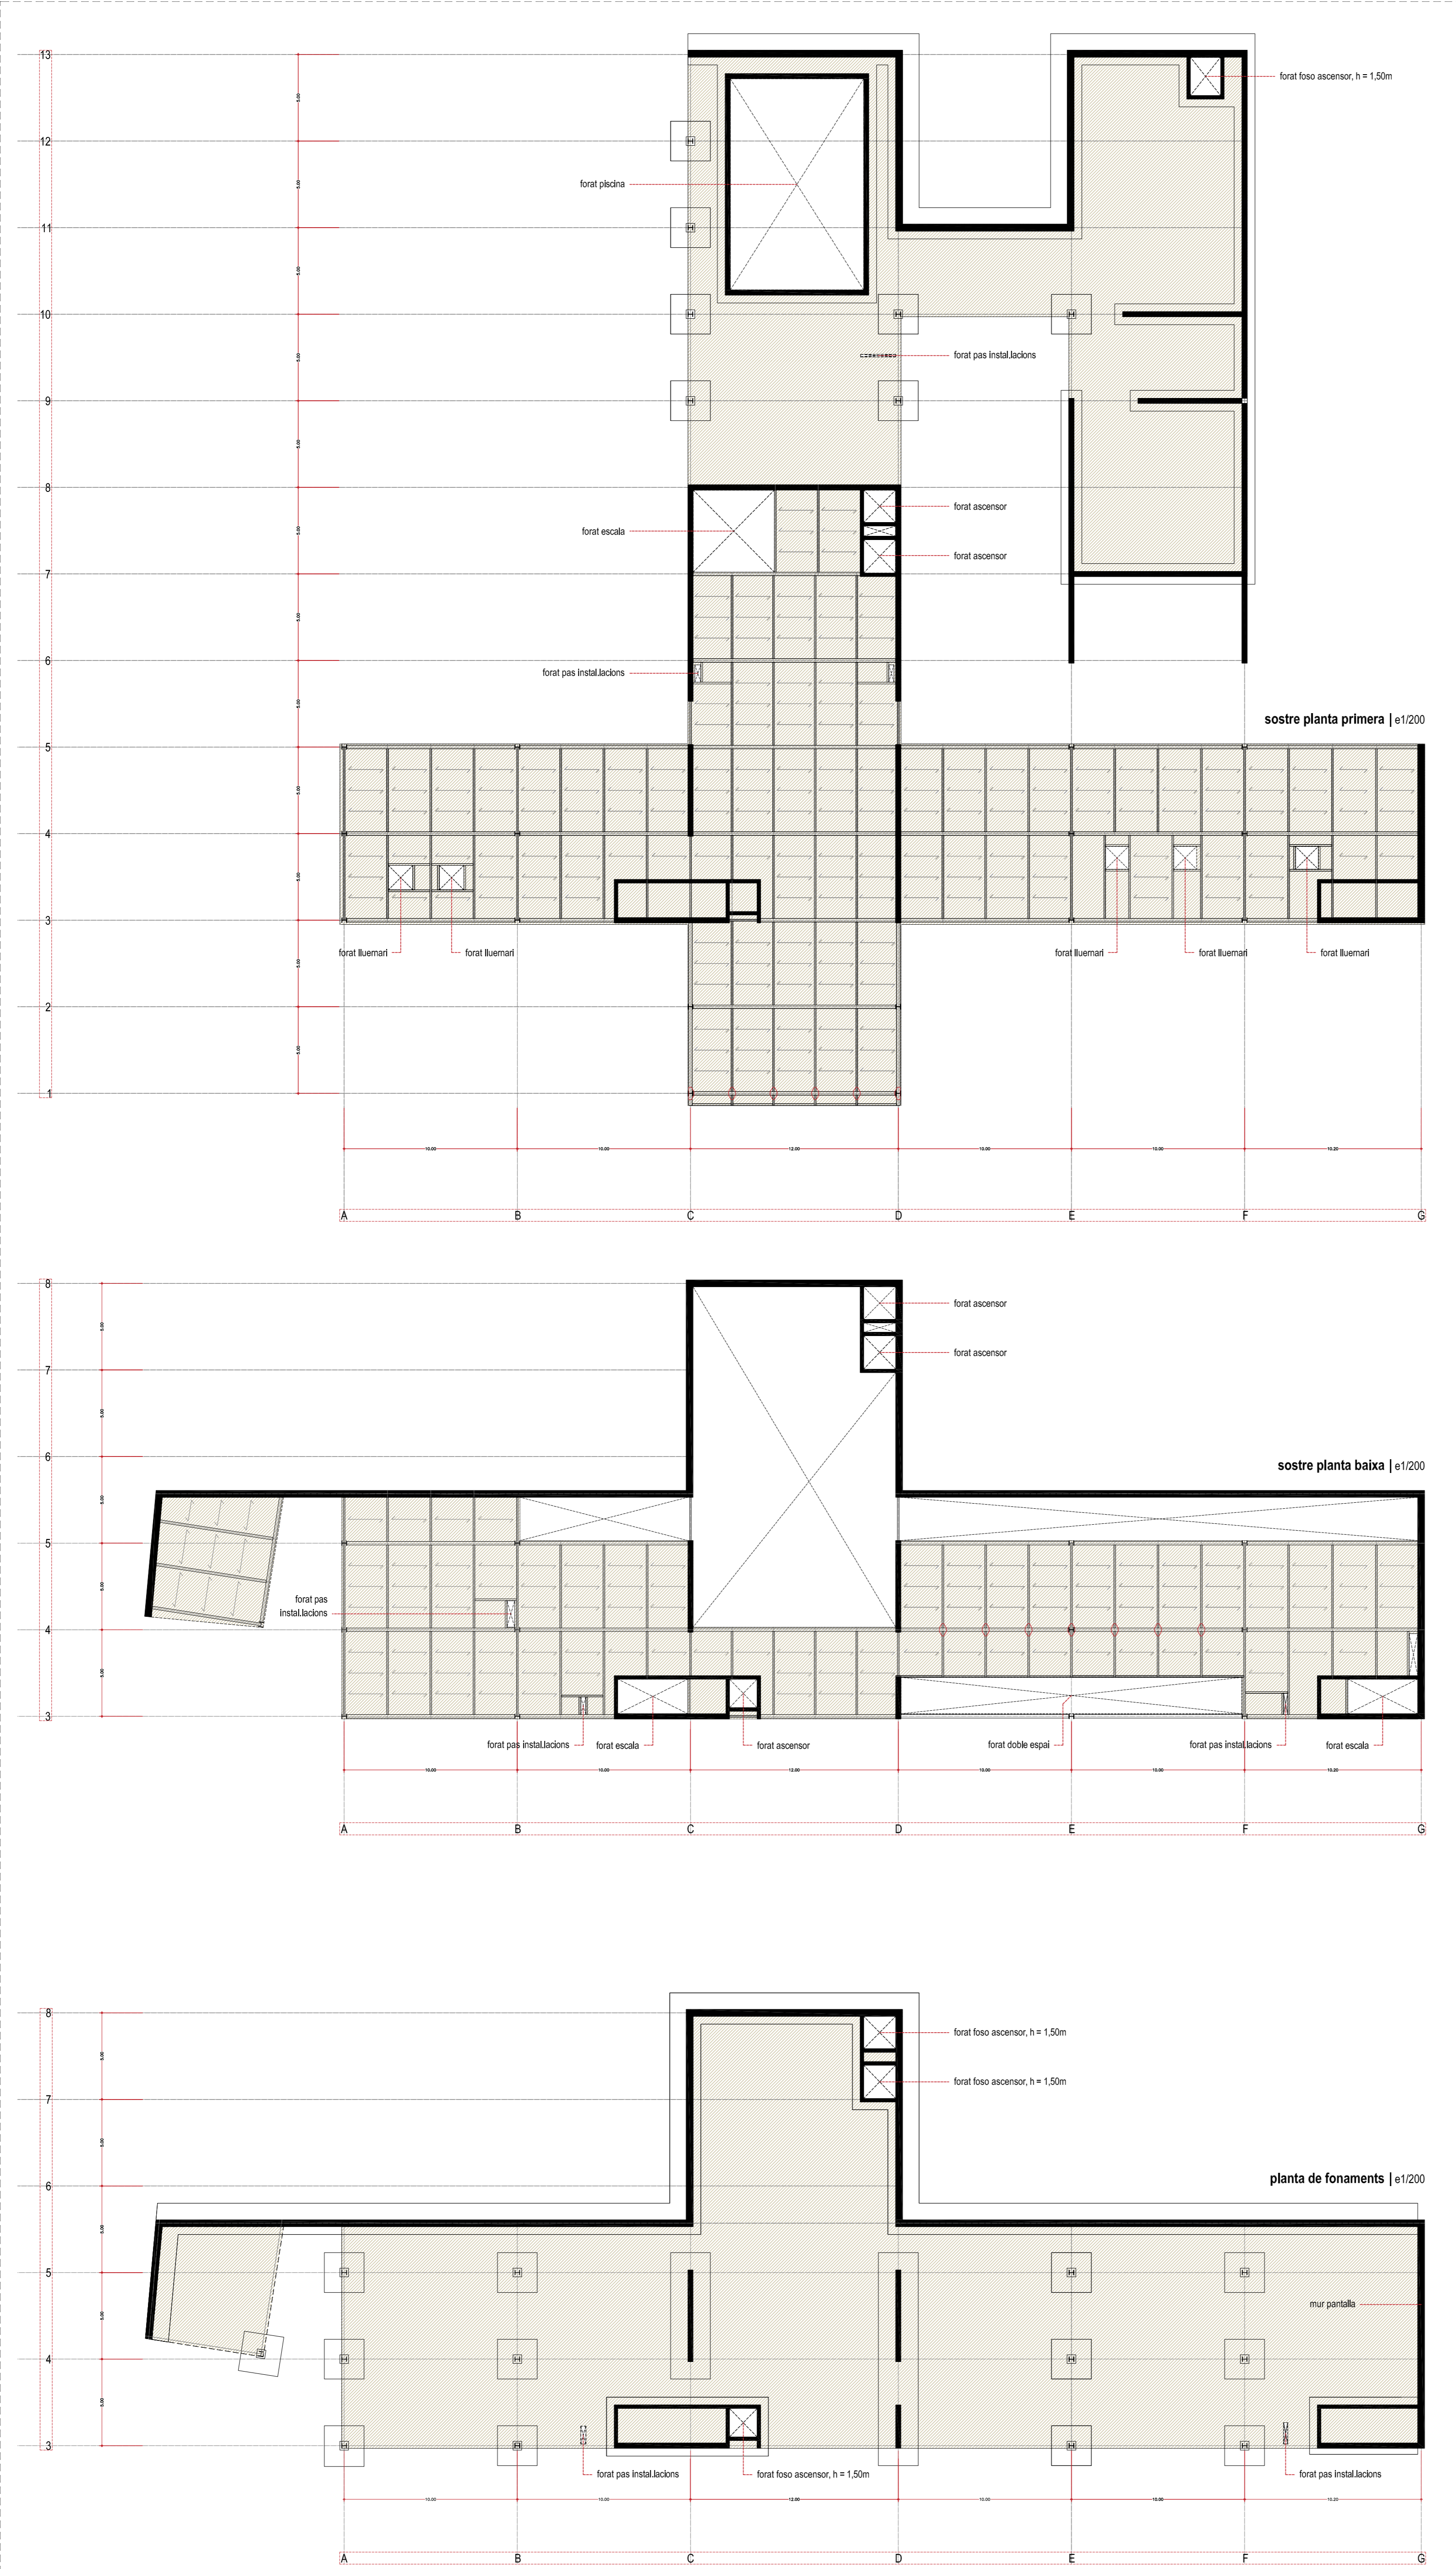

PÒRTICS PRINCIPALS \_ ESQUEMA 1/500

