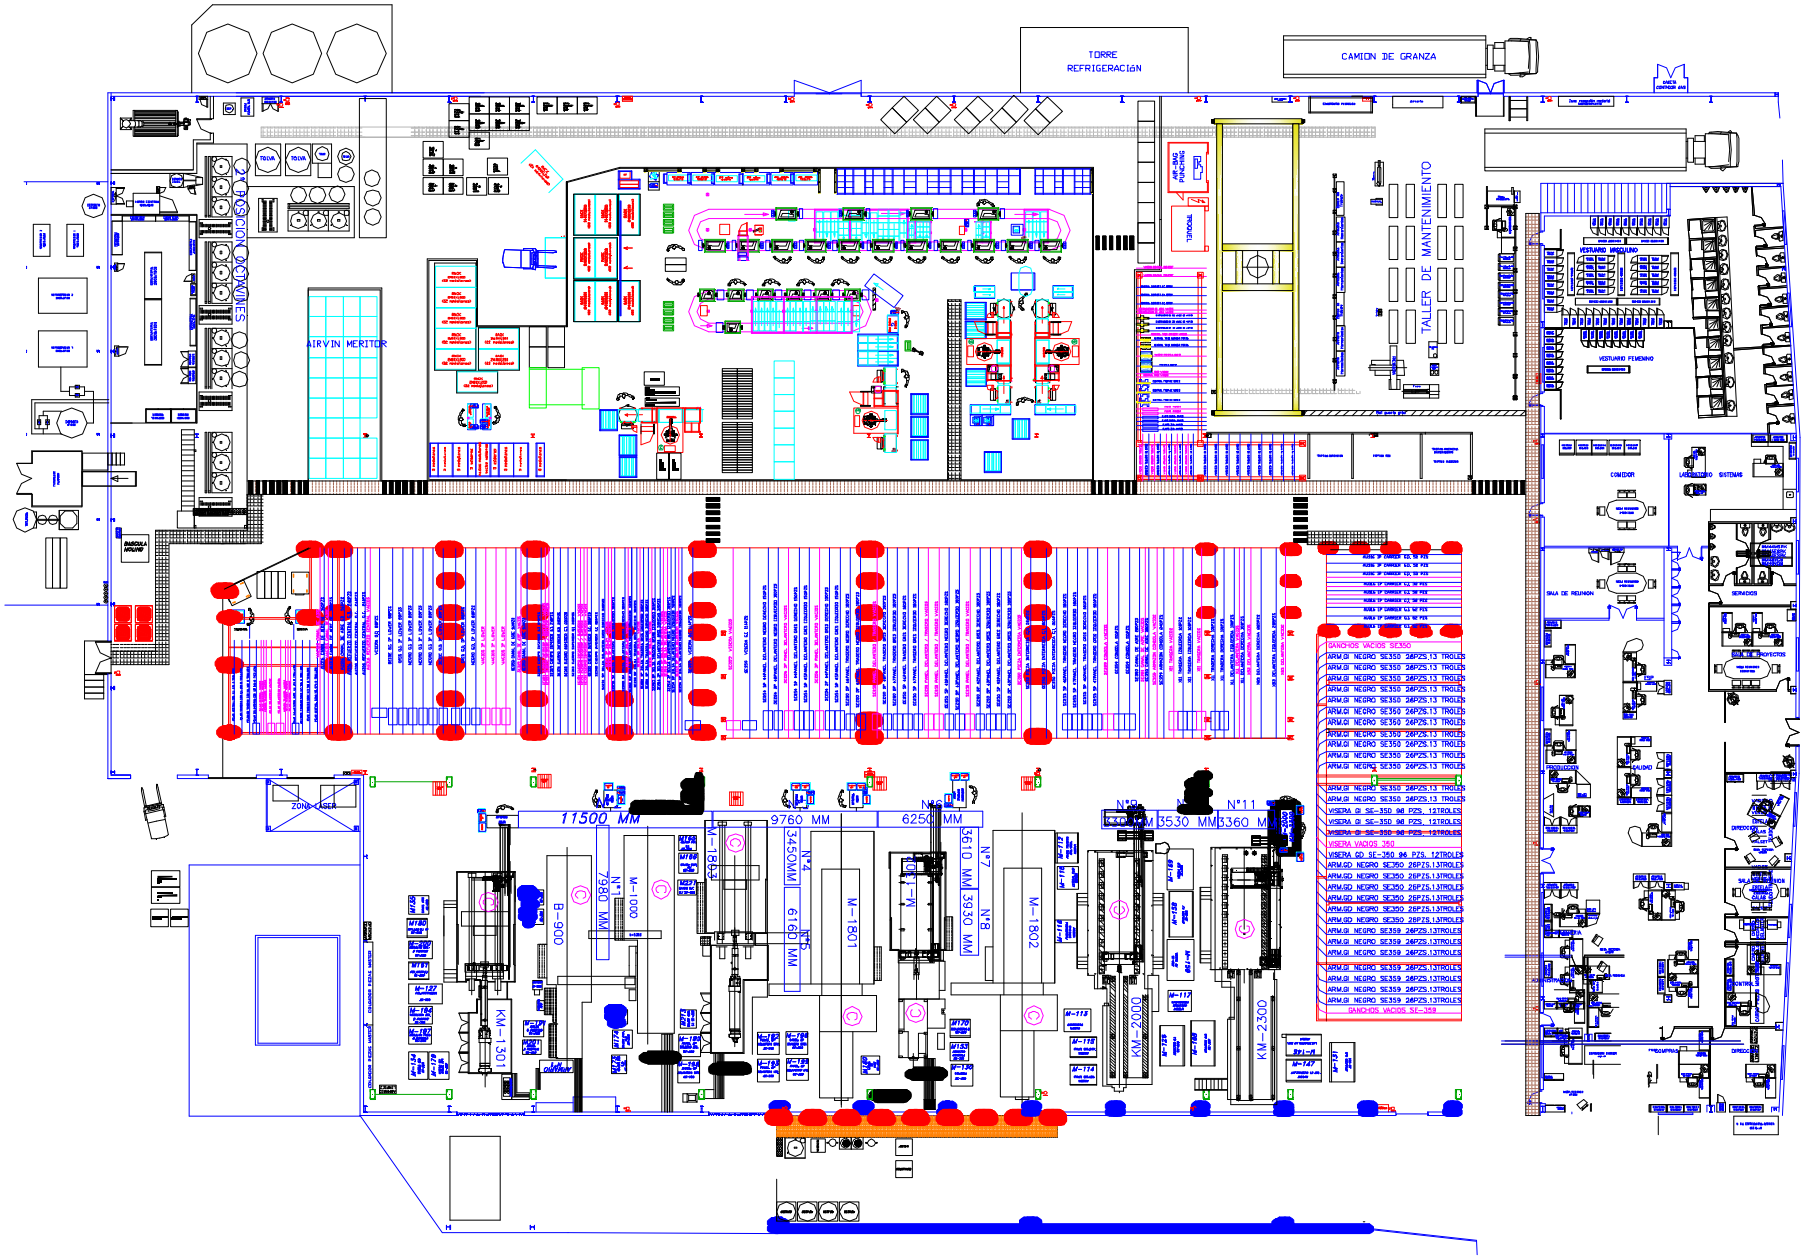
TORRE
REFRIGERACIÓN
CAMION DE GRANZA
TALLER DE MANTENIMIENTO
AIRVIN MERITOR
VESTUARIO MASCULINO
VESTUARIO FEMENINO
COMEDOR
SALA DE REUNION
SERVICIOS
ZONA CASER
11500 MM
9760 MM
6250 MM
3530 MM
3360 M
B-900
M-1000
M-1801
M-1802
KM-1301
KM-2000
KM-2300
GANCHOS VACIOS SE350
GANCHOS VACIOS SE-359