
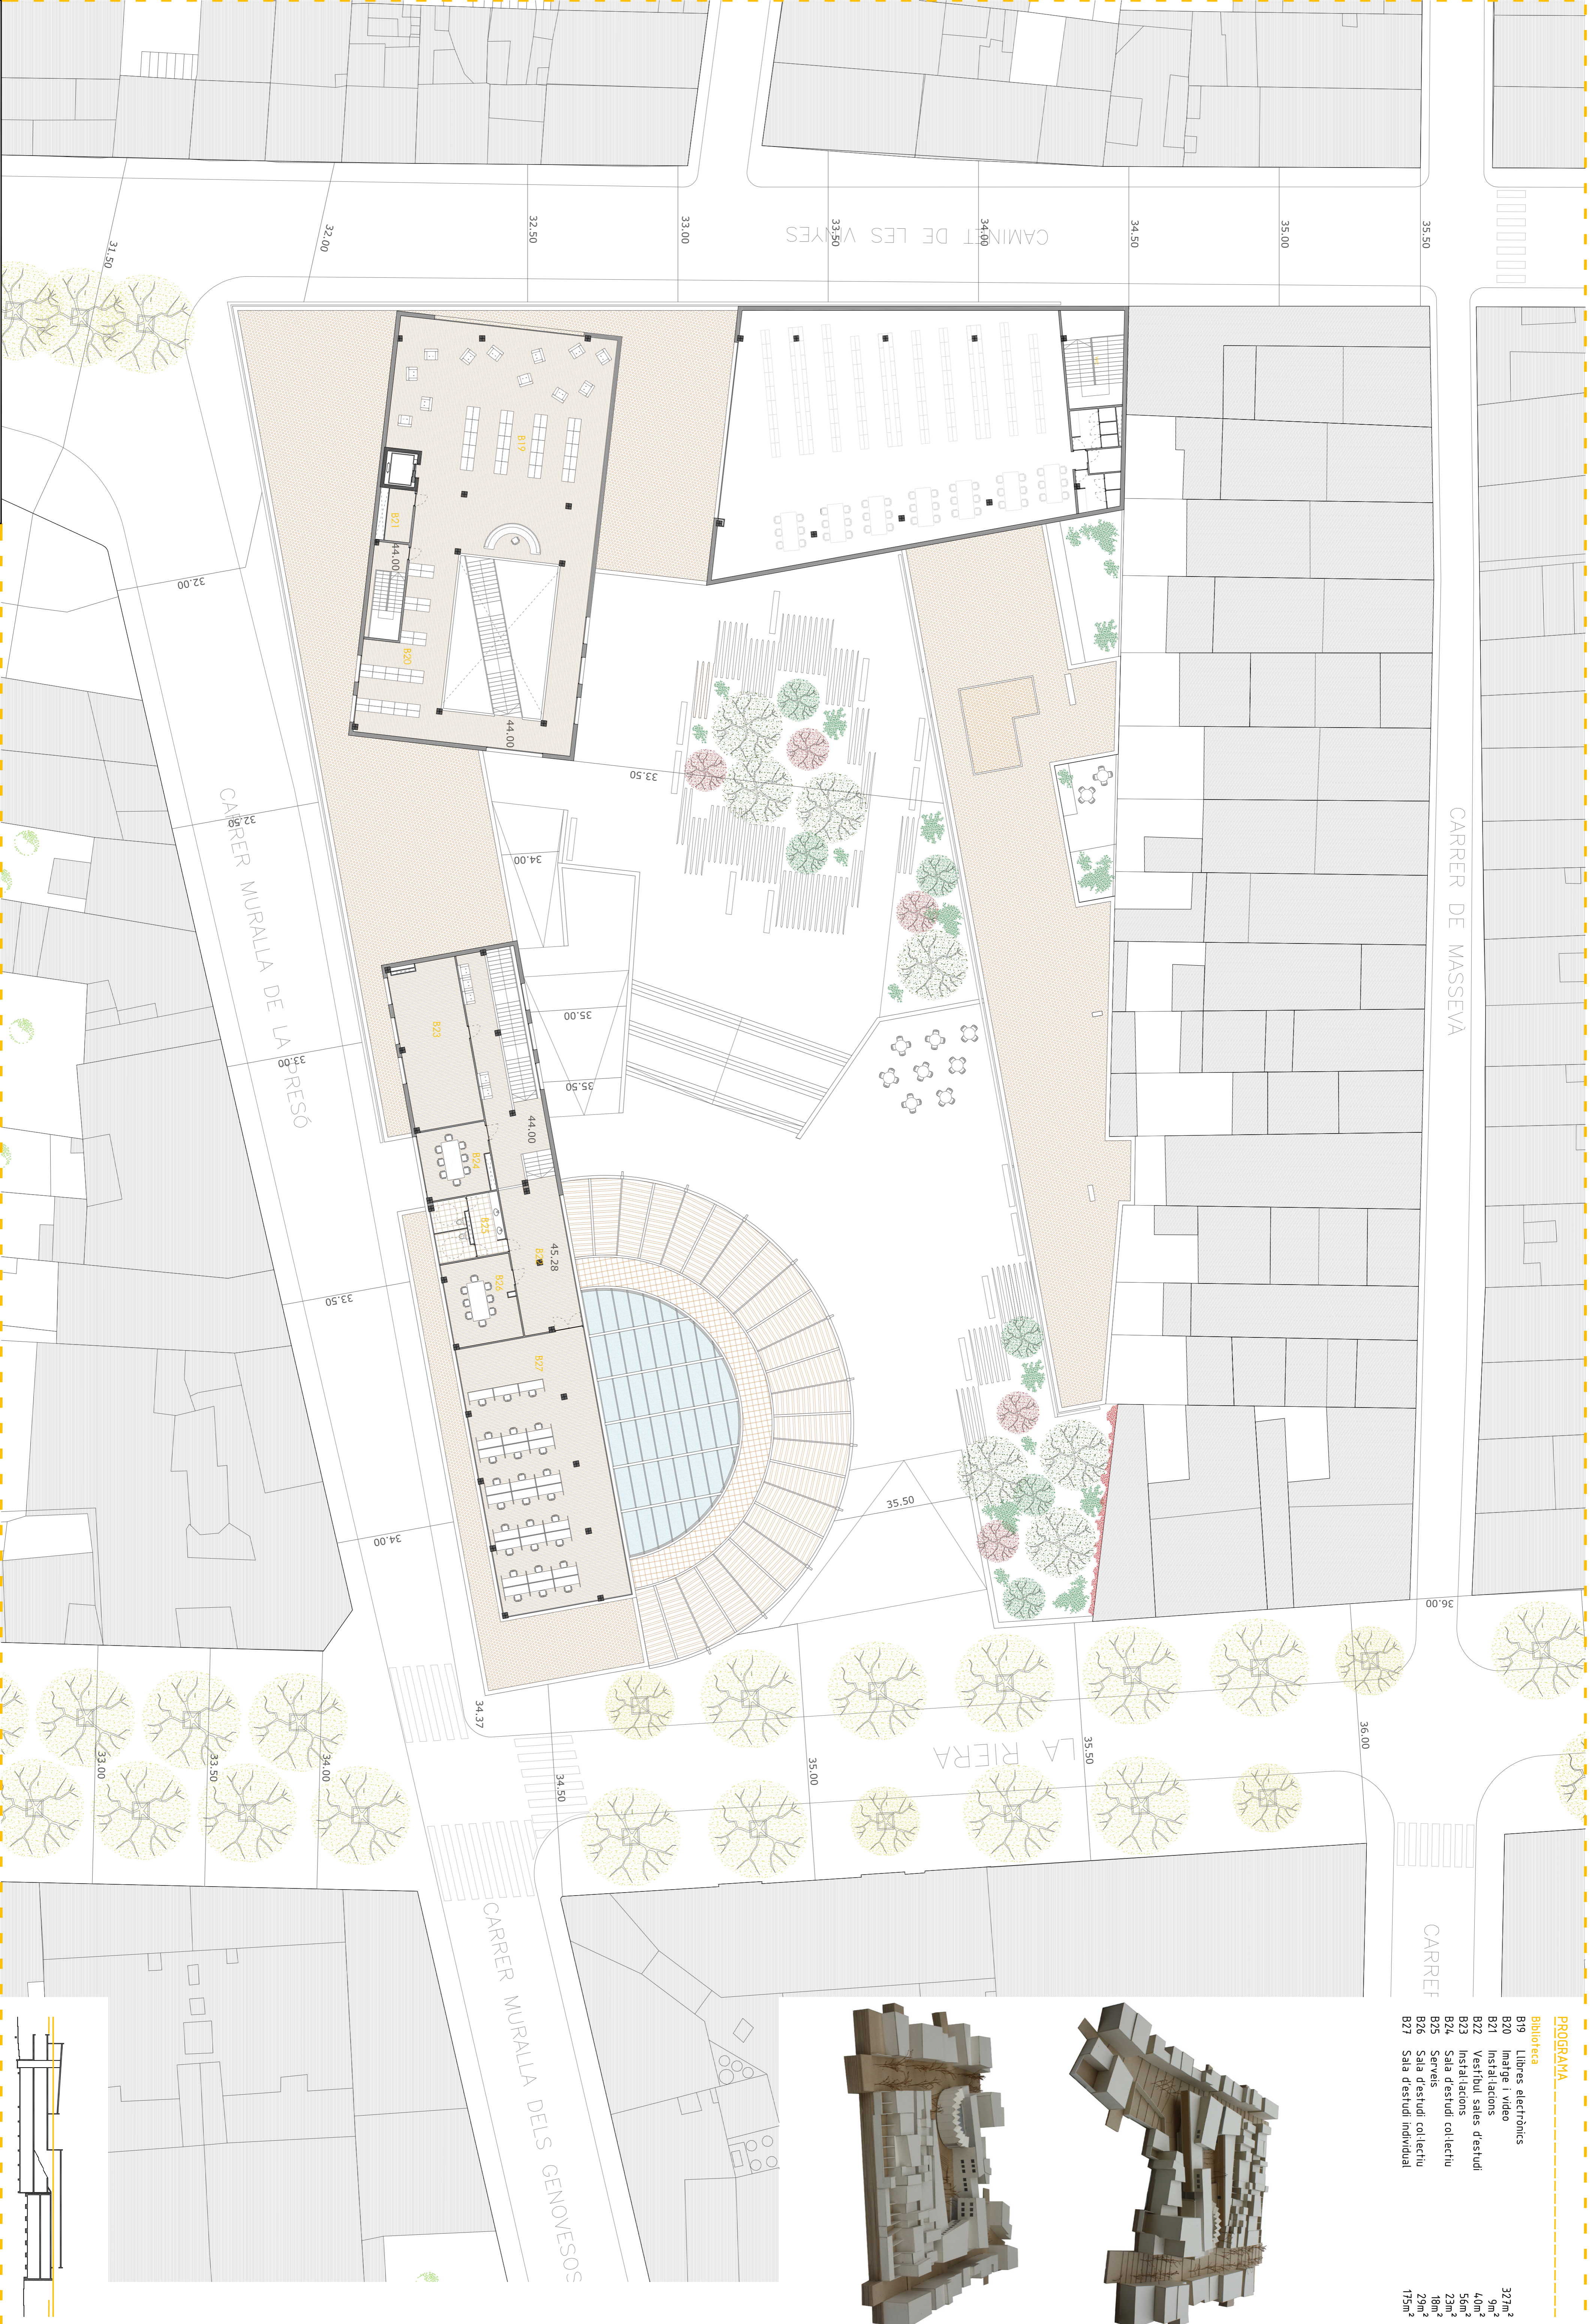


PROGRAMA

Biblioteca

- B19 Llibres electrònics 327m²
- B20 Imatge i vídeo 9m²
- B21 Instal·lacions 4,0m²
- B22 Vestibul sales d'estudi 56m²
- B23 Instal·lacions 23m²
- B24 Sala d'estudi col·lectiu 18m²
- B25 Serveis 29m²
- B26 Sala d'estudi col·lectiu 29m²
- B27 Sala d'estudi individual 175m²

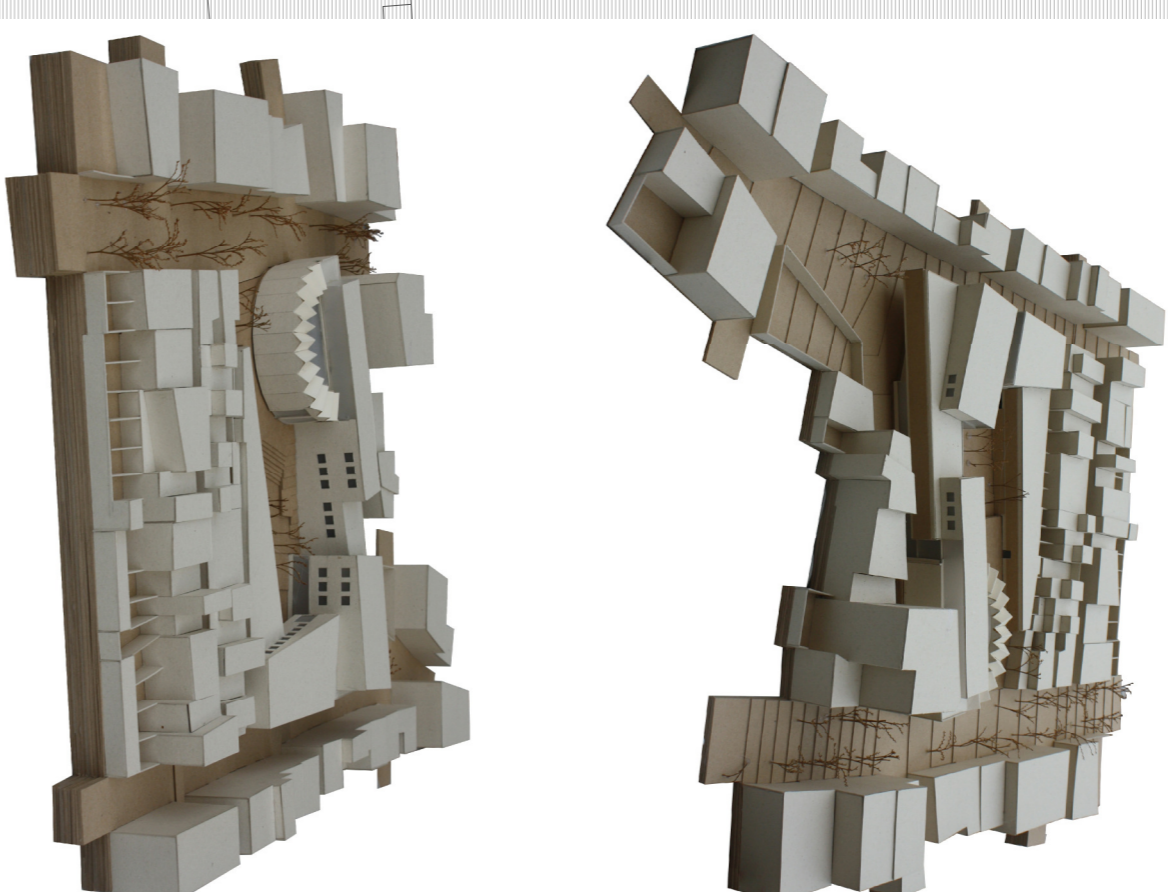

alumna: MARTA SORROLLA SALVANS
 tutor: JOSEP GINER

ETSIVAV PFC gener 2013
 1 E:1200

- 01 INTRODUCCIÓ
- 02
- 03
- 04
- 05
- 06
- 07
- 08
- 09
- 10
- 11
- 12
- 13
- 14
- 15
- 16
- 17
- 18
- 19
- 20
- 21
- 22
- 23
- 24
- 25

PLANTA +46,00

CONSTRUCCIÓ

INSTAL·LACIONS