


<b>CÀRREGUES COBERTA</b> pes propi forjat pes propi coberta (grava) sobrecàrrega d'ús coberta	870kg/m <sup>2</sup> 100kg/m <sup>2</sup> 100kg/m <sup>2</sup>
<b>CÀRREGUES FORJAT</b> pes propi forjat sobrecàrrega d'ús forjat	870kg/m <sup>2</sup> 500kg/m <sup>2</sup>
<b>Pilar P12</b>	33,75m <sup>2</sup> (970kg/m <sup>2</sup> + 100kg/m <sup>2</sup> + (870kg/m <sup>2</sup> + 500kg/m <sup>2</sup> ) x 2) x 33,75m <sup>2</sup> = 99225kg Δz = 99225kg x 1,1 : 2,5kg/cm <sup>2</sup> = 43659cm <sup>2</sup> = 4,37m <sup>2</sup> √Δz = √4,37 = 2,09m
<b>Sabata 2,10m x 2,10m</b>	500kg/m <sup>2</sup>


<b>CÀRREGUES COBERTA</b> pes propi forjat pes propi coberta (zinc) sobrecàrrega d'ús coberta	870kg/m <sup>2</sup> 35kg/m <sup>2</sup> 100kg/m <sup>2</sup>
<b>CÀRREGUES FORJAT</b> pes propi forjat sobrecàrrega d'ús forjat	870kg/m <sup>2</sup> 500kg/m <sup>2</sup>
<b>Pilar P30</b>	4,6,13m <sup>2</sup> (905kg/m <sup>2</sup> + 100kg/m <sup>2</sup> + 870kg/m <sup>2</sup> + 500kg/m <sup>2</sup> ) x 4,6,13m <sup>2</sup> = 109558,75kg Δz = 109558,75kg x 1,1 : 2,5kg/cm <sup>2</sup> = 48205cm <sup>2</sup> = 4,82m <sup>2</sup> √Δz = √4,82 = 2,19m
<b>Sabata 2,20m x 2,20m</b>	

<b>CÀRREGUES COBERTA</b> pes propi forjat pes propi coberta (grava) sobrecàrrega d'ús coberta	870kg/m <sup>2</sup> 100kg/m <sup>2</sup> 100kg/m <sup>2</sup>
<b>Pilar P59</b>	17,07m <sup>2</sup> (970kg/m <sup>2</sup> + 100kg/m <sup>2</sup> ) x 17,07m <sup>2</sup> = 18264,90kg Δz = 18264,90kg x 1,1 : 2,5kg/cm <sup>2</sup> = 8037cm <sup>2</sup> = 0,80m <sup>2</sup> √Δz = √0,80 = 0,89m
<b>Sabata 0,90m x 0,90m</b>	

DETALL D10 Armat del mur de contenció en el gir

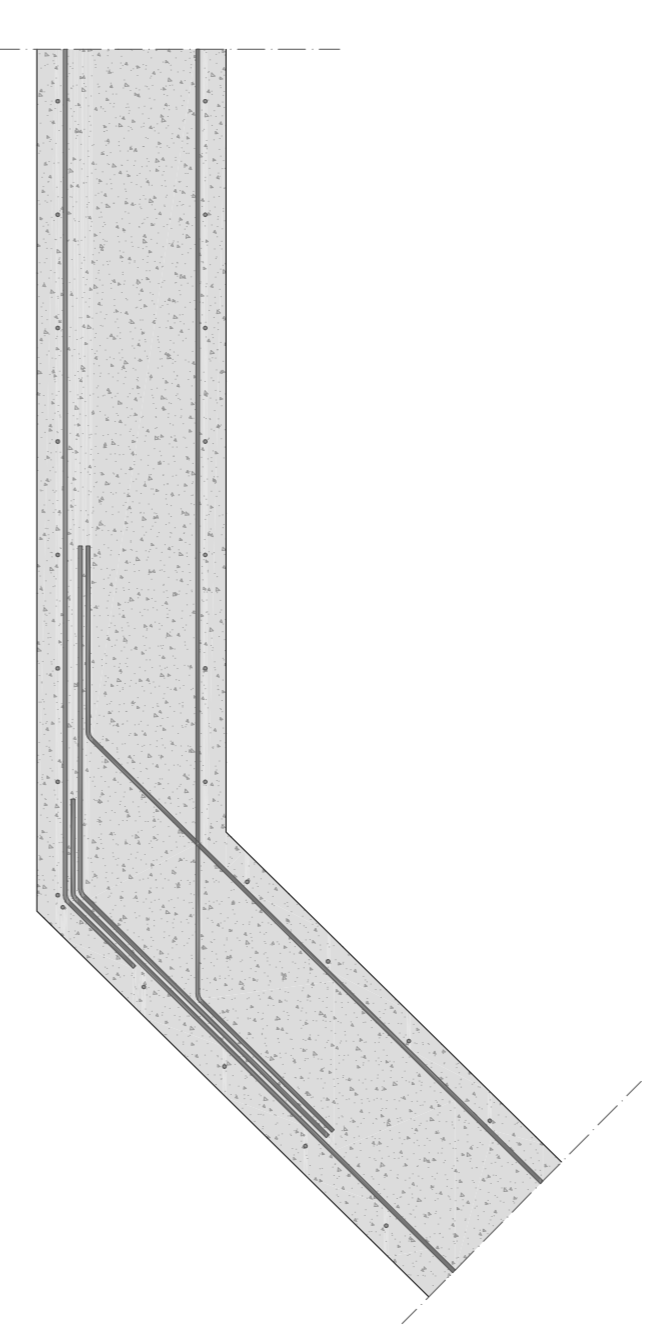

DETALL D11 Mur de contenció

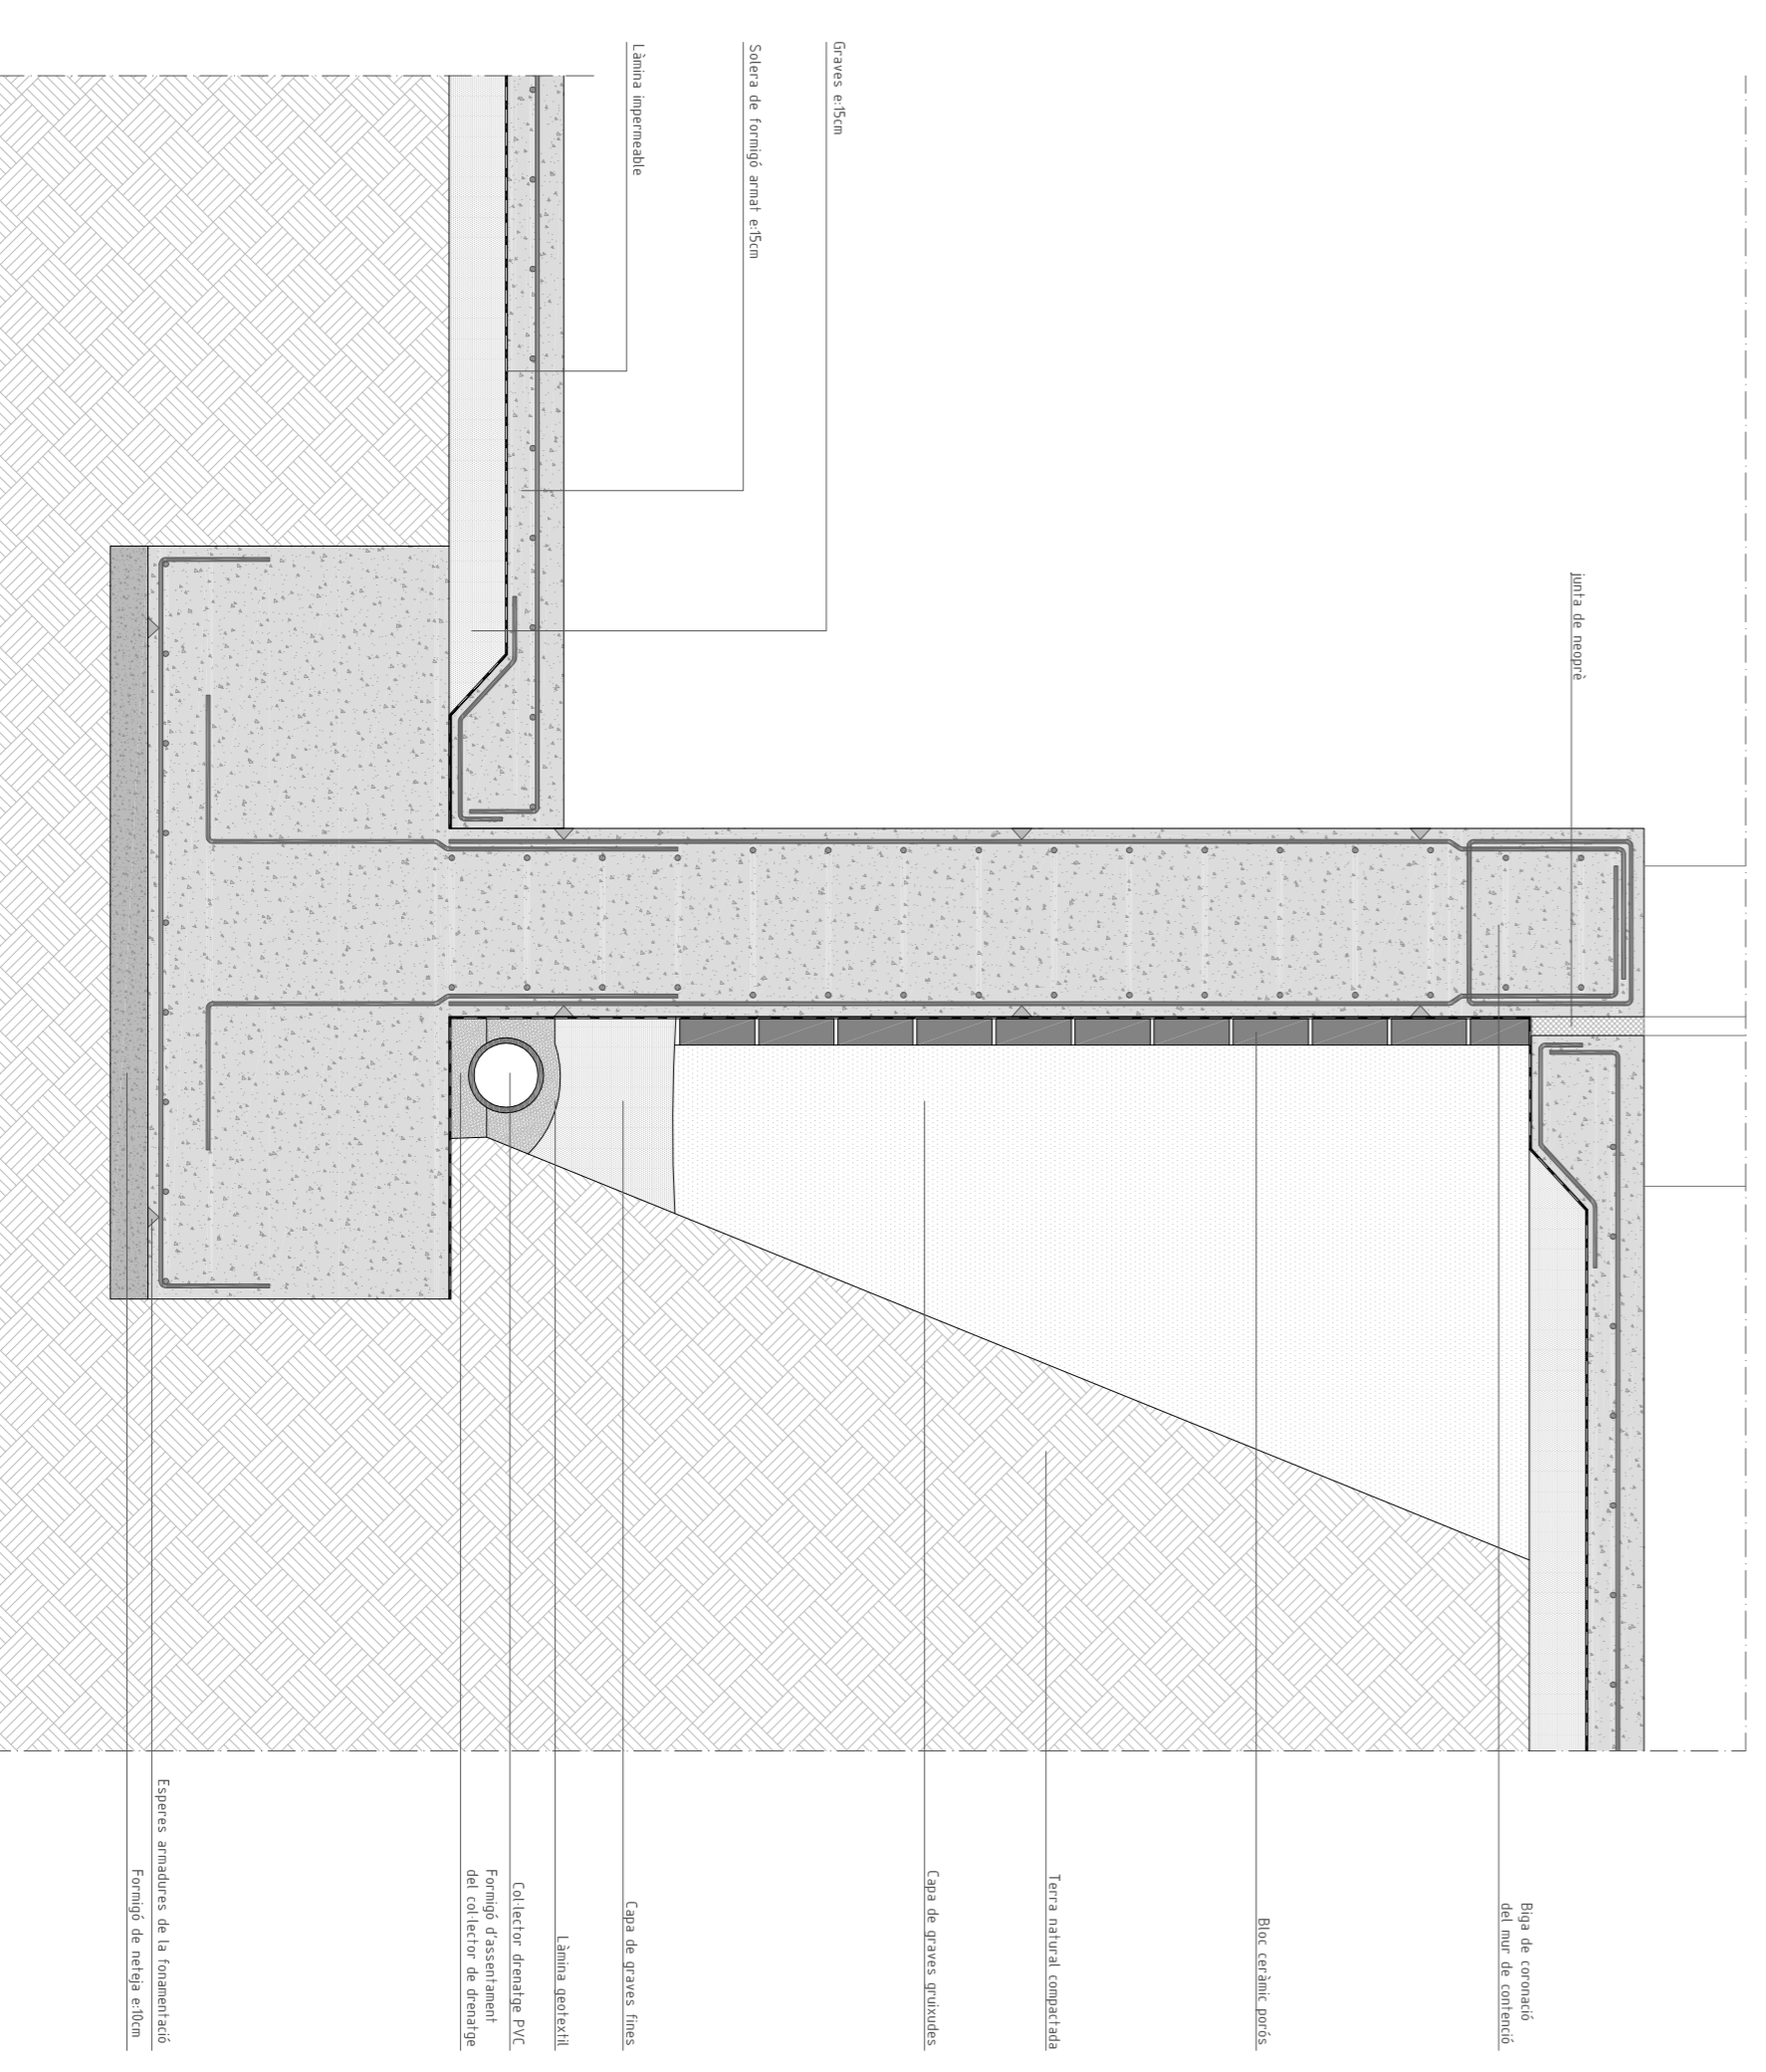

DETALL Sabates

