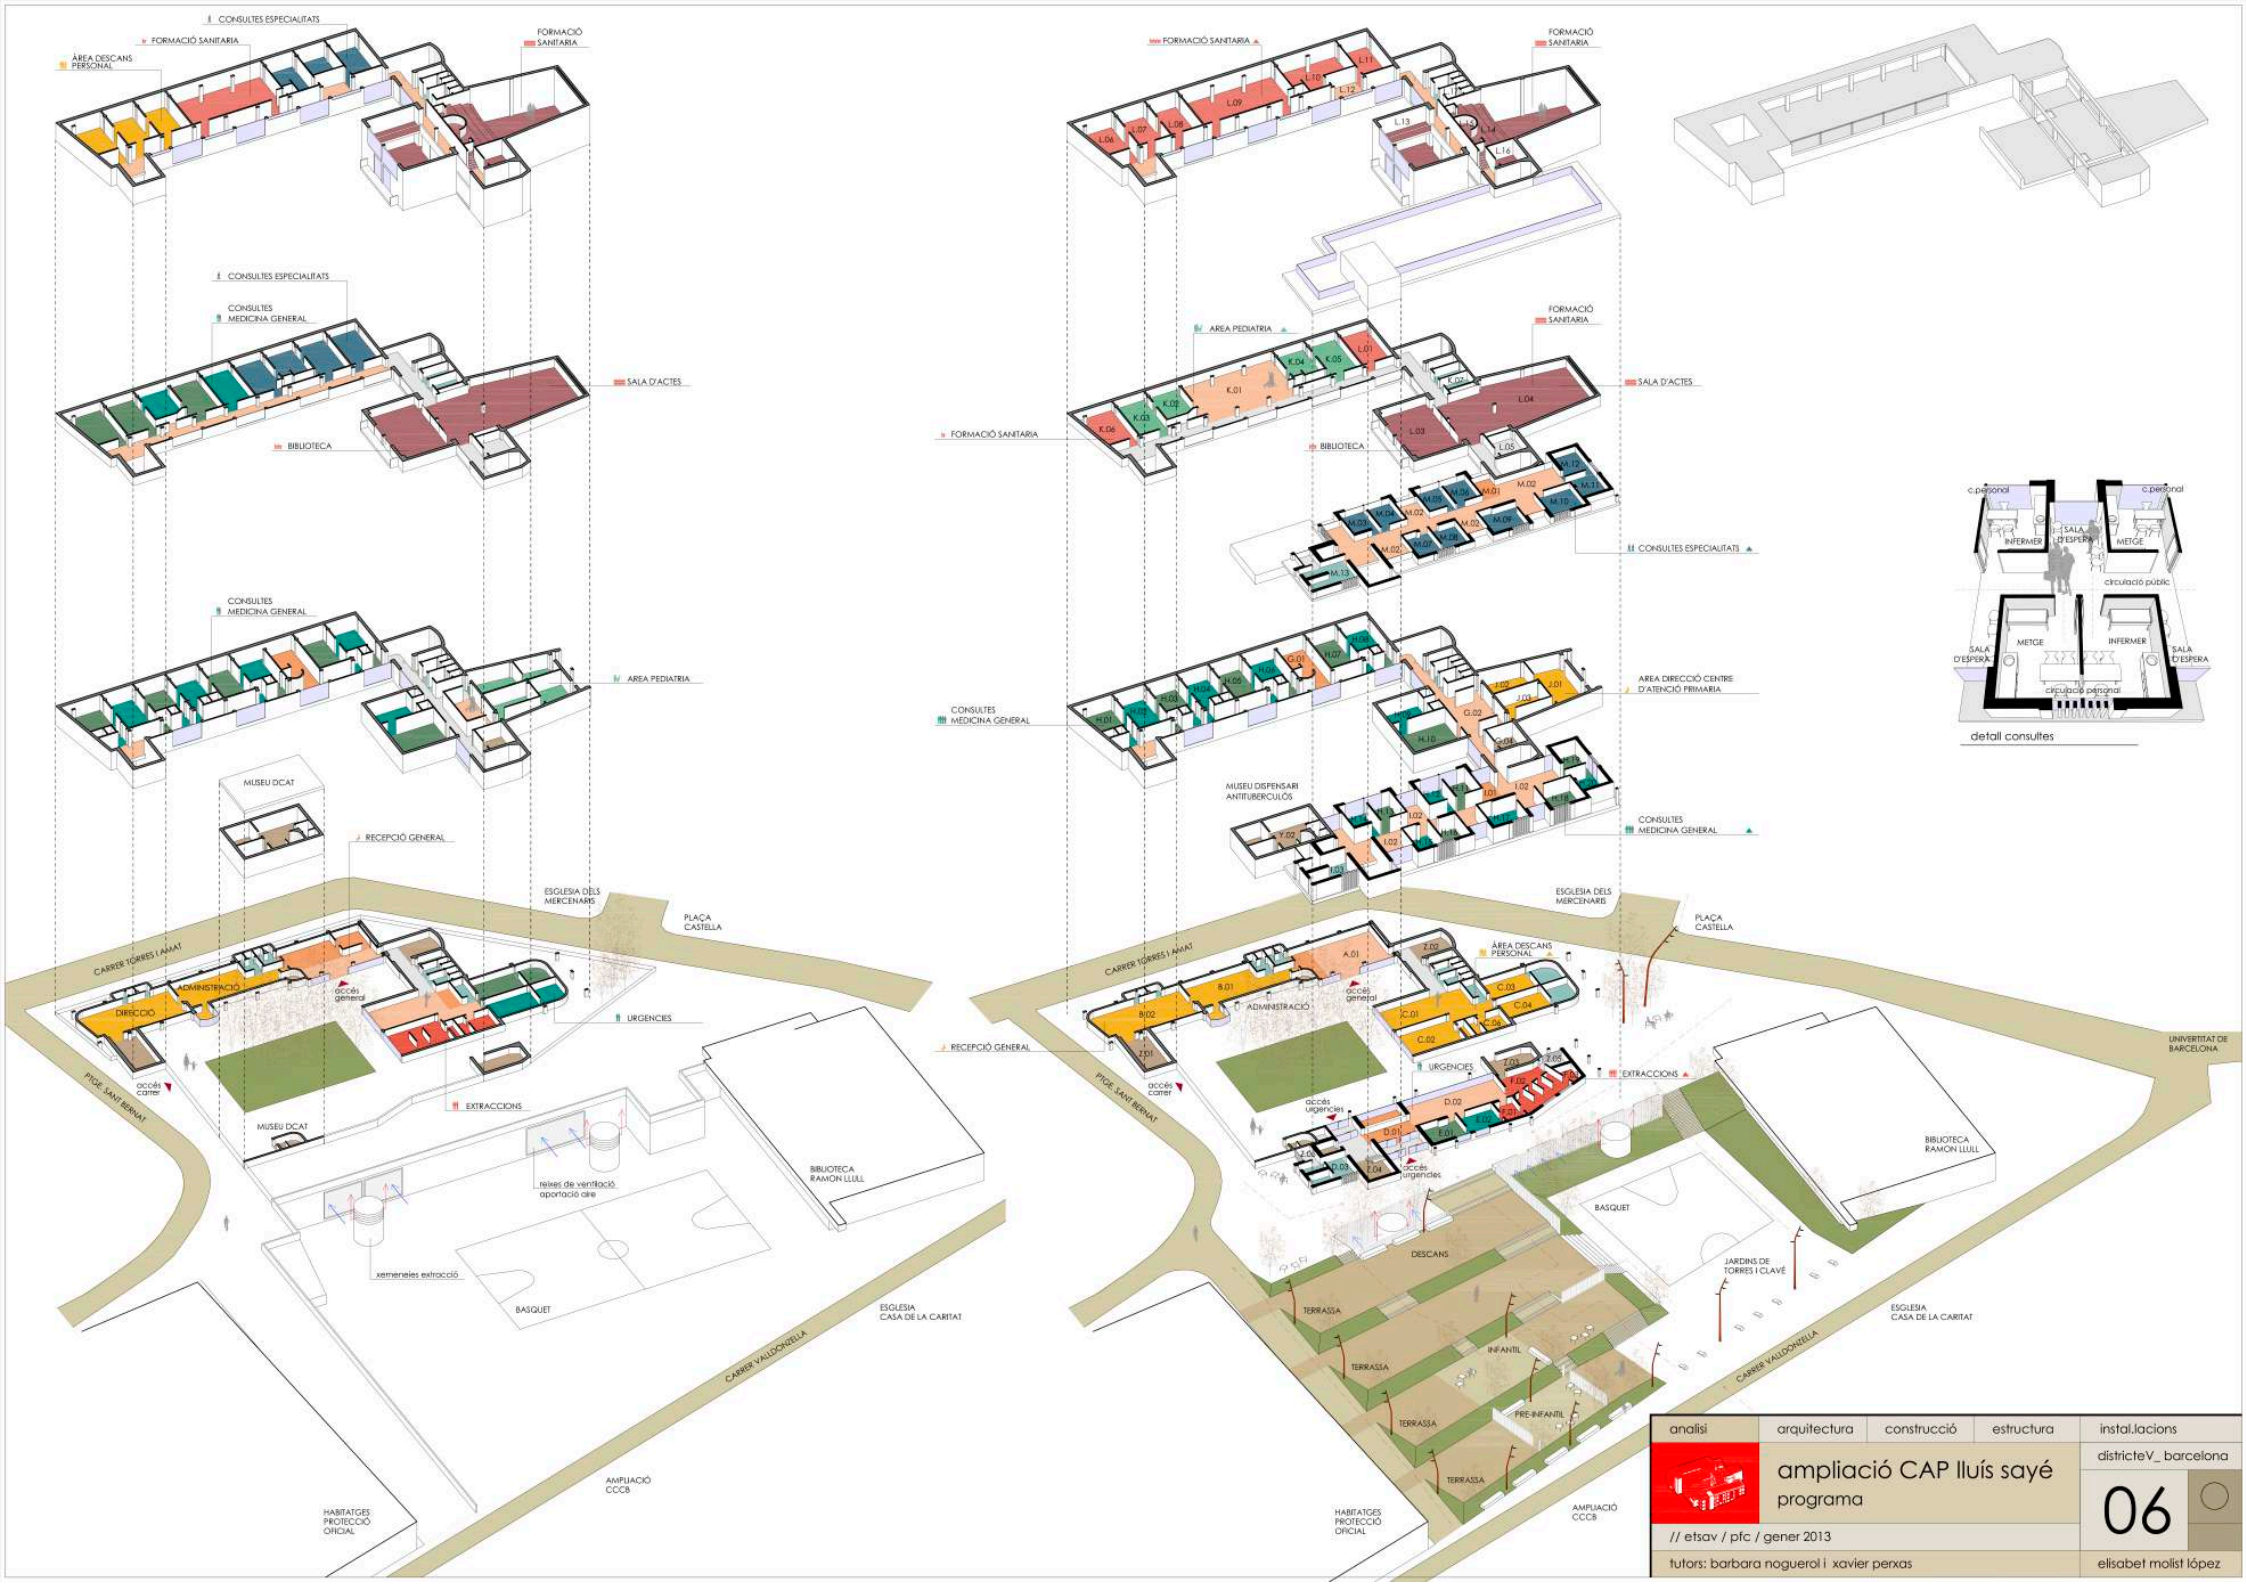

analisi	arquitectura	construcció	estructura	instal.lacions
				districteV_ barcelona

ampliació CAP lluís sayé

programa

06

// etsav / pfc / gener 2013

tutors: barbara noguerol i xavier perxas

elisabet molist lópez