



RECONVERSIÓ DE L'ESPAI




1a fase_Parc Terapèutic

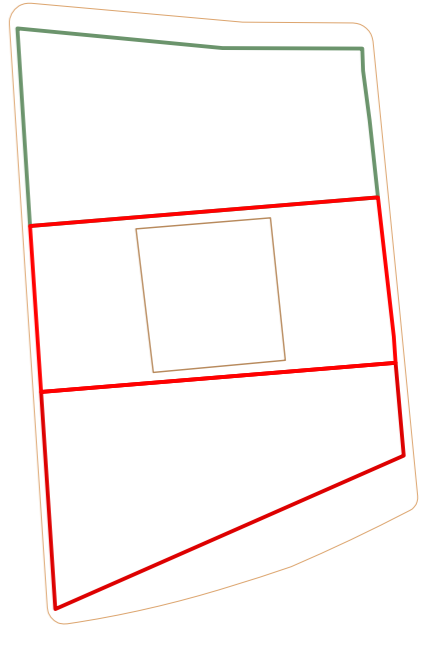

2a fase_Restauració de Vila Florida

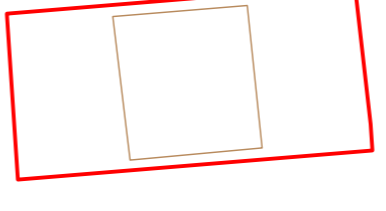

3a fase_Concurs Biblioteca Joan Maragall

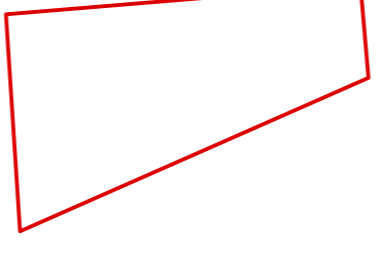


L'illa on es troba el projecte s'ha anat desenvolupant en tres etapes ben diferenciades.

La primera va ser fer un parc terapèutic que va generar un paisatge acollidor i beneficiós dins la ciutat, però només es va rehabilitar una part i el parc no era continuu en tota l'illa.


La segona etapa, va consistir en la restauració de Vila Florida i el canvi d'ús de residencial a equipament com centre cívic i va donar una certa centralitat degut a la forta activitat que atreu aquest equipament.

La tercera fase, la Biblioteca Joan Maragall encara atrevirà més aquesta centralitat i ajudarà a consolidar aquest espai com autònom i viu.

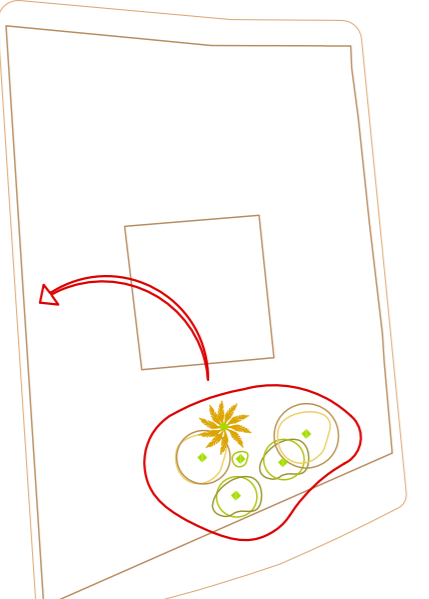

Es transplanten els arbres que encara no han mort per feritós del terreny

NOM POPULAR	ALLANTO	CEREZO SILVESTRE	CÓCULO	TROANA	PITÒSPORO	TIL·LER	CASTANYER	LEEDONER	PALMERA/PALMA	EUCALIPTE	PLATANER
ALANTHUS	PHOTINIA	COCULUS	LIGUSTRUM	PITIOSPORUM	TILLA	CASTANEA SATIVA	CELTIS AUSTRALIS	CANARIENSIS	EUCALIPTUS	PLATANUS	
TIPUS FULLA	PERENNE	PERENNE	PERENNE	PERENNE	CADUCA	CADUCA	CADUCA	CADUCA	PERENNE	CADUCA	
ASPECTE	ARBRE	FRUIT	FLOR	FRUIT	FRUIT	FRUIT	FRUIT	FRUIT	FRUIT	FRUIT	
REPRESENTACIÓ GRÀFICA ALCAT	REPRESENTACIÓ GRÀFICA SECCIÓ	REPRESENTACIÓ GRÀFICA PLANTA	REPRESENTACIÓ GRÀFICA ALCAT	REPRESENTACIÓ GRÀFICA SECCIÓ	REPRESENTACIÓ GRÀFICA PLANTA	REPRESENTACIÓ GRÀFICA ALCAT	REPRESENTACIÓ GRÀFICA SECCIÓ	REPRESENTACIÓ GRÀFICA PLANTA	REPRESENTACIÓ GRÀFICA ALCAT	REPRESENTACIÓ GRÀFICA SECCIÓ	
25-45m	5-15m	12-18m	4-8m	6-8m	20-40m	20-40m	20-25m	40m	50-60m	8-15m	
10-12m	10-12m	6-12m	2-4m	1/5-6m	10m	10-15m	1/5-20m	10-20m	20-30m	1-8m	
10-12m	1/5-10m	6-12m	2-4m	1/5-6m	10m	10-15m	1/5-20m	10-20m	20-30m	1-8m	

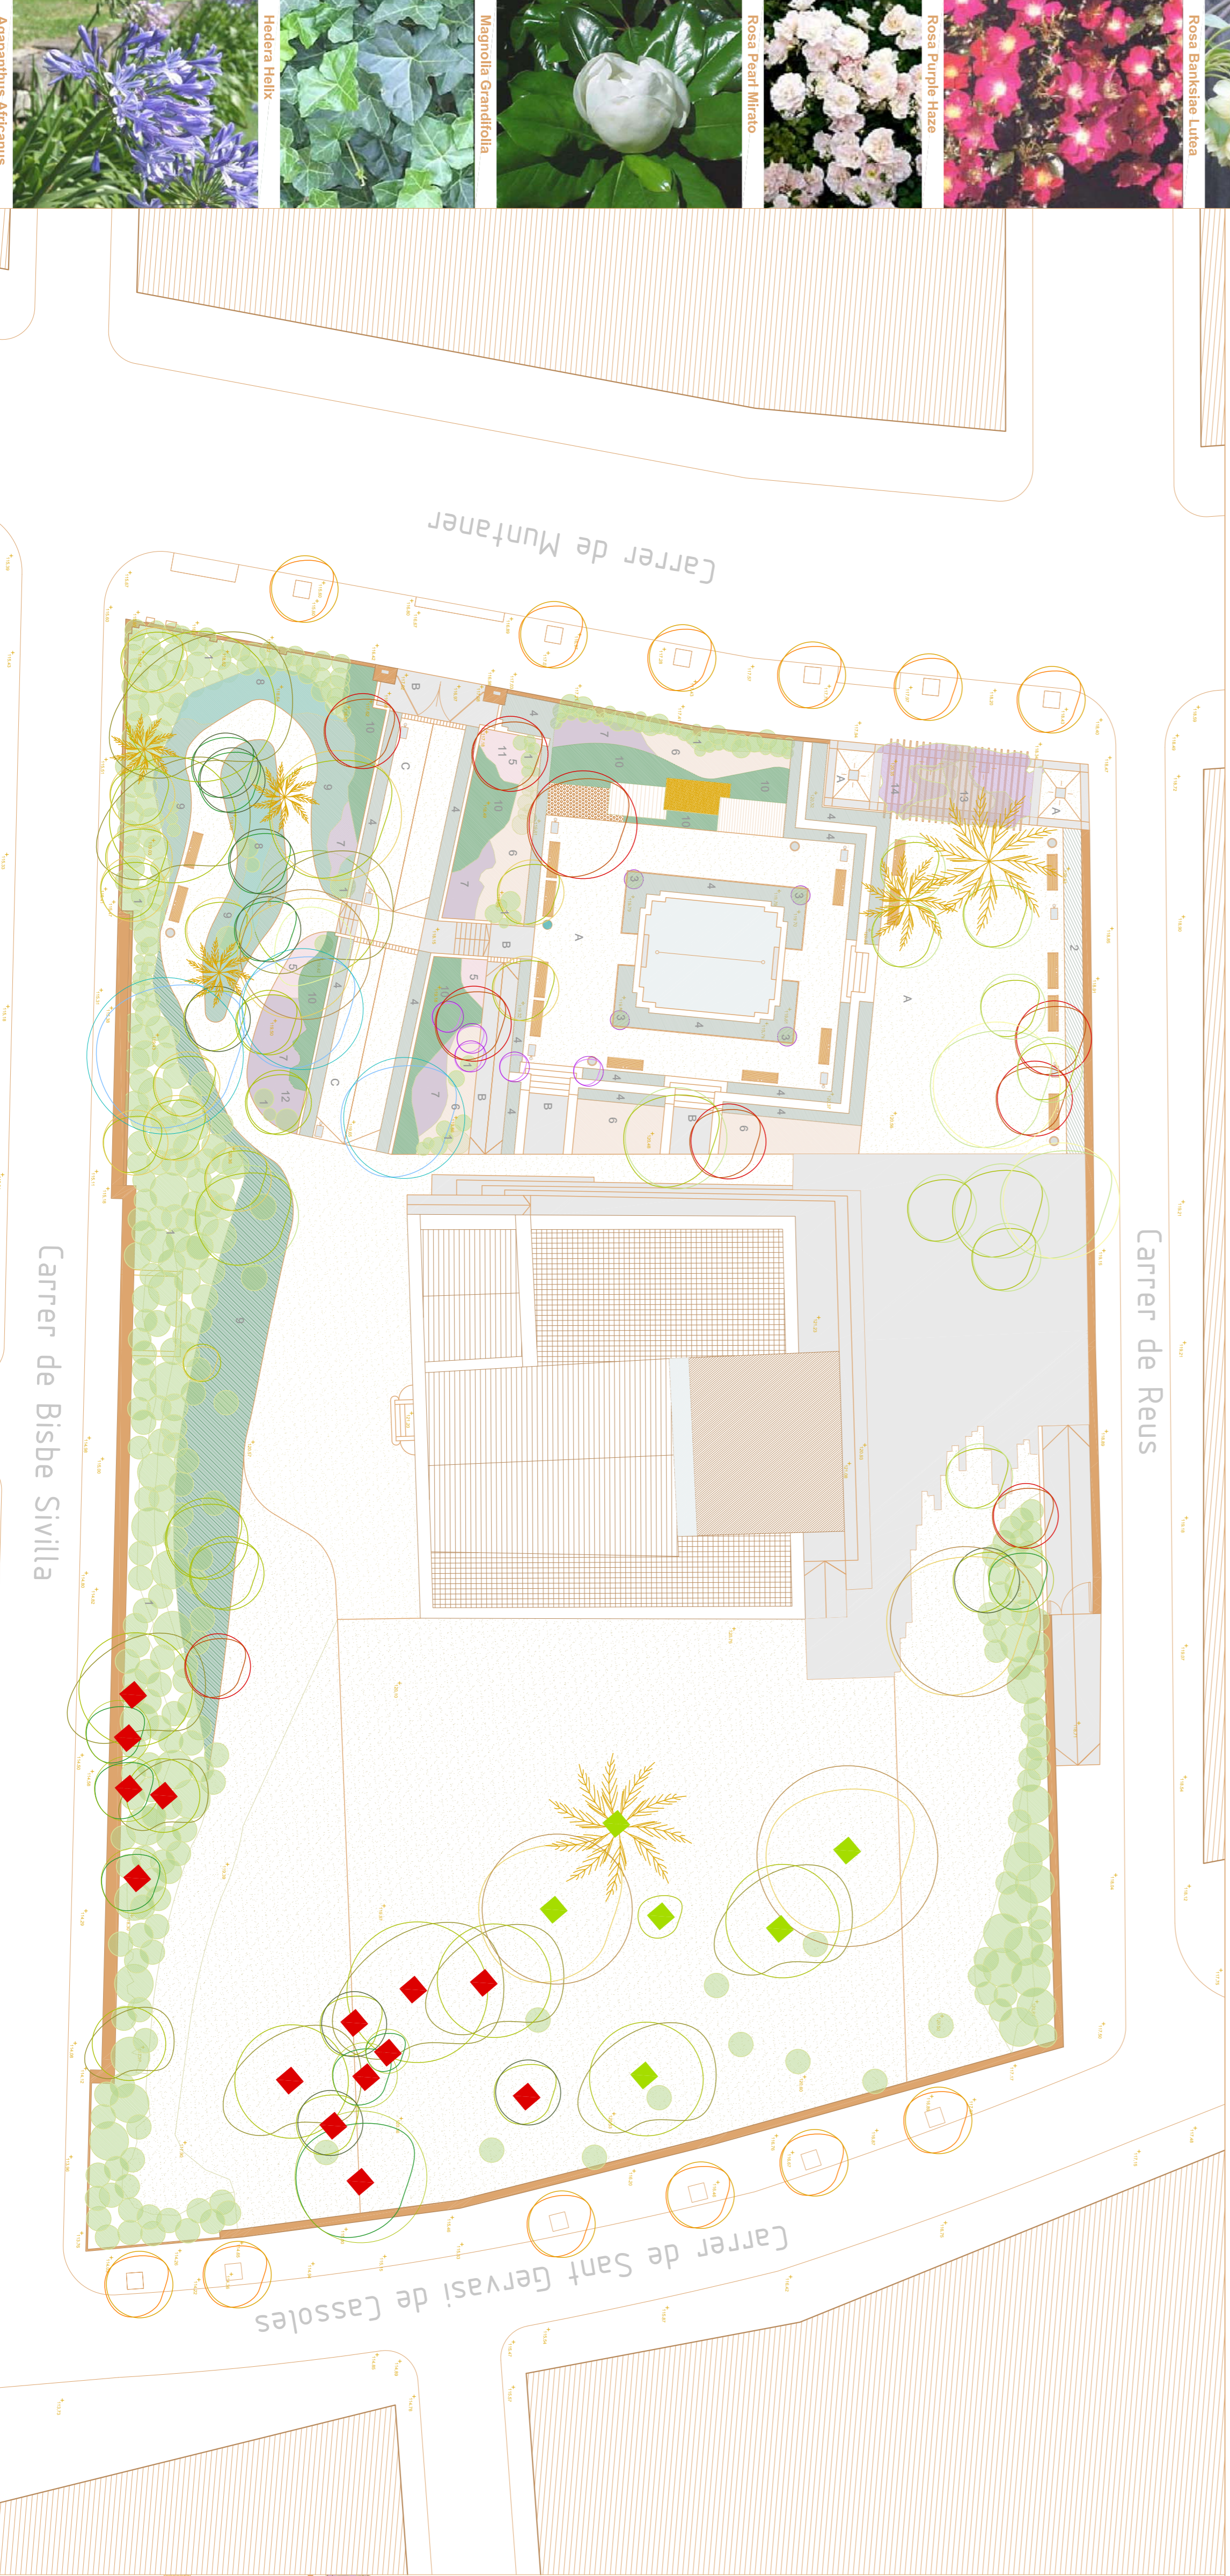

Agapanthus Africanus	Hedera Helix	Magnolia Grandifolia	Rosa Pearl Fire	Rosa Purple Haze	Rosa Banksiae Lutea	Lonicera fragrantissima	Deutzia Gramata	Viburnum Opulus
----------------------	--------------	----------------------	-----------------	------------------	---------------------	-------------------------	-----------------	-----------------