



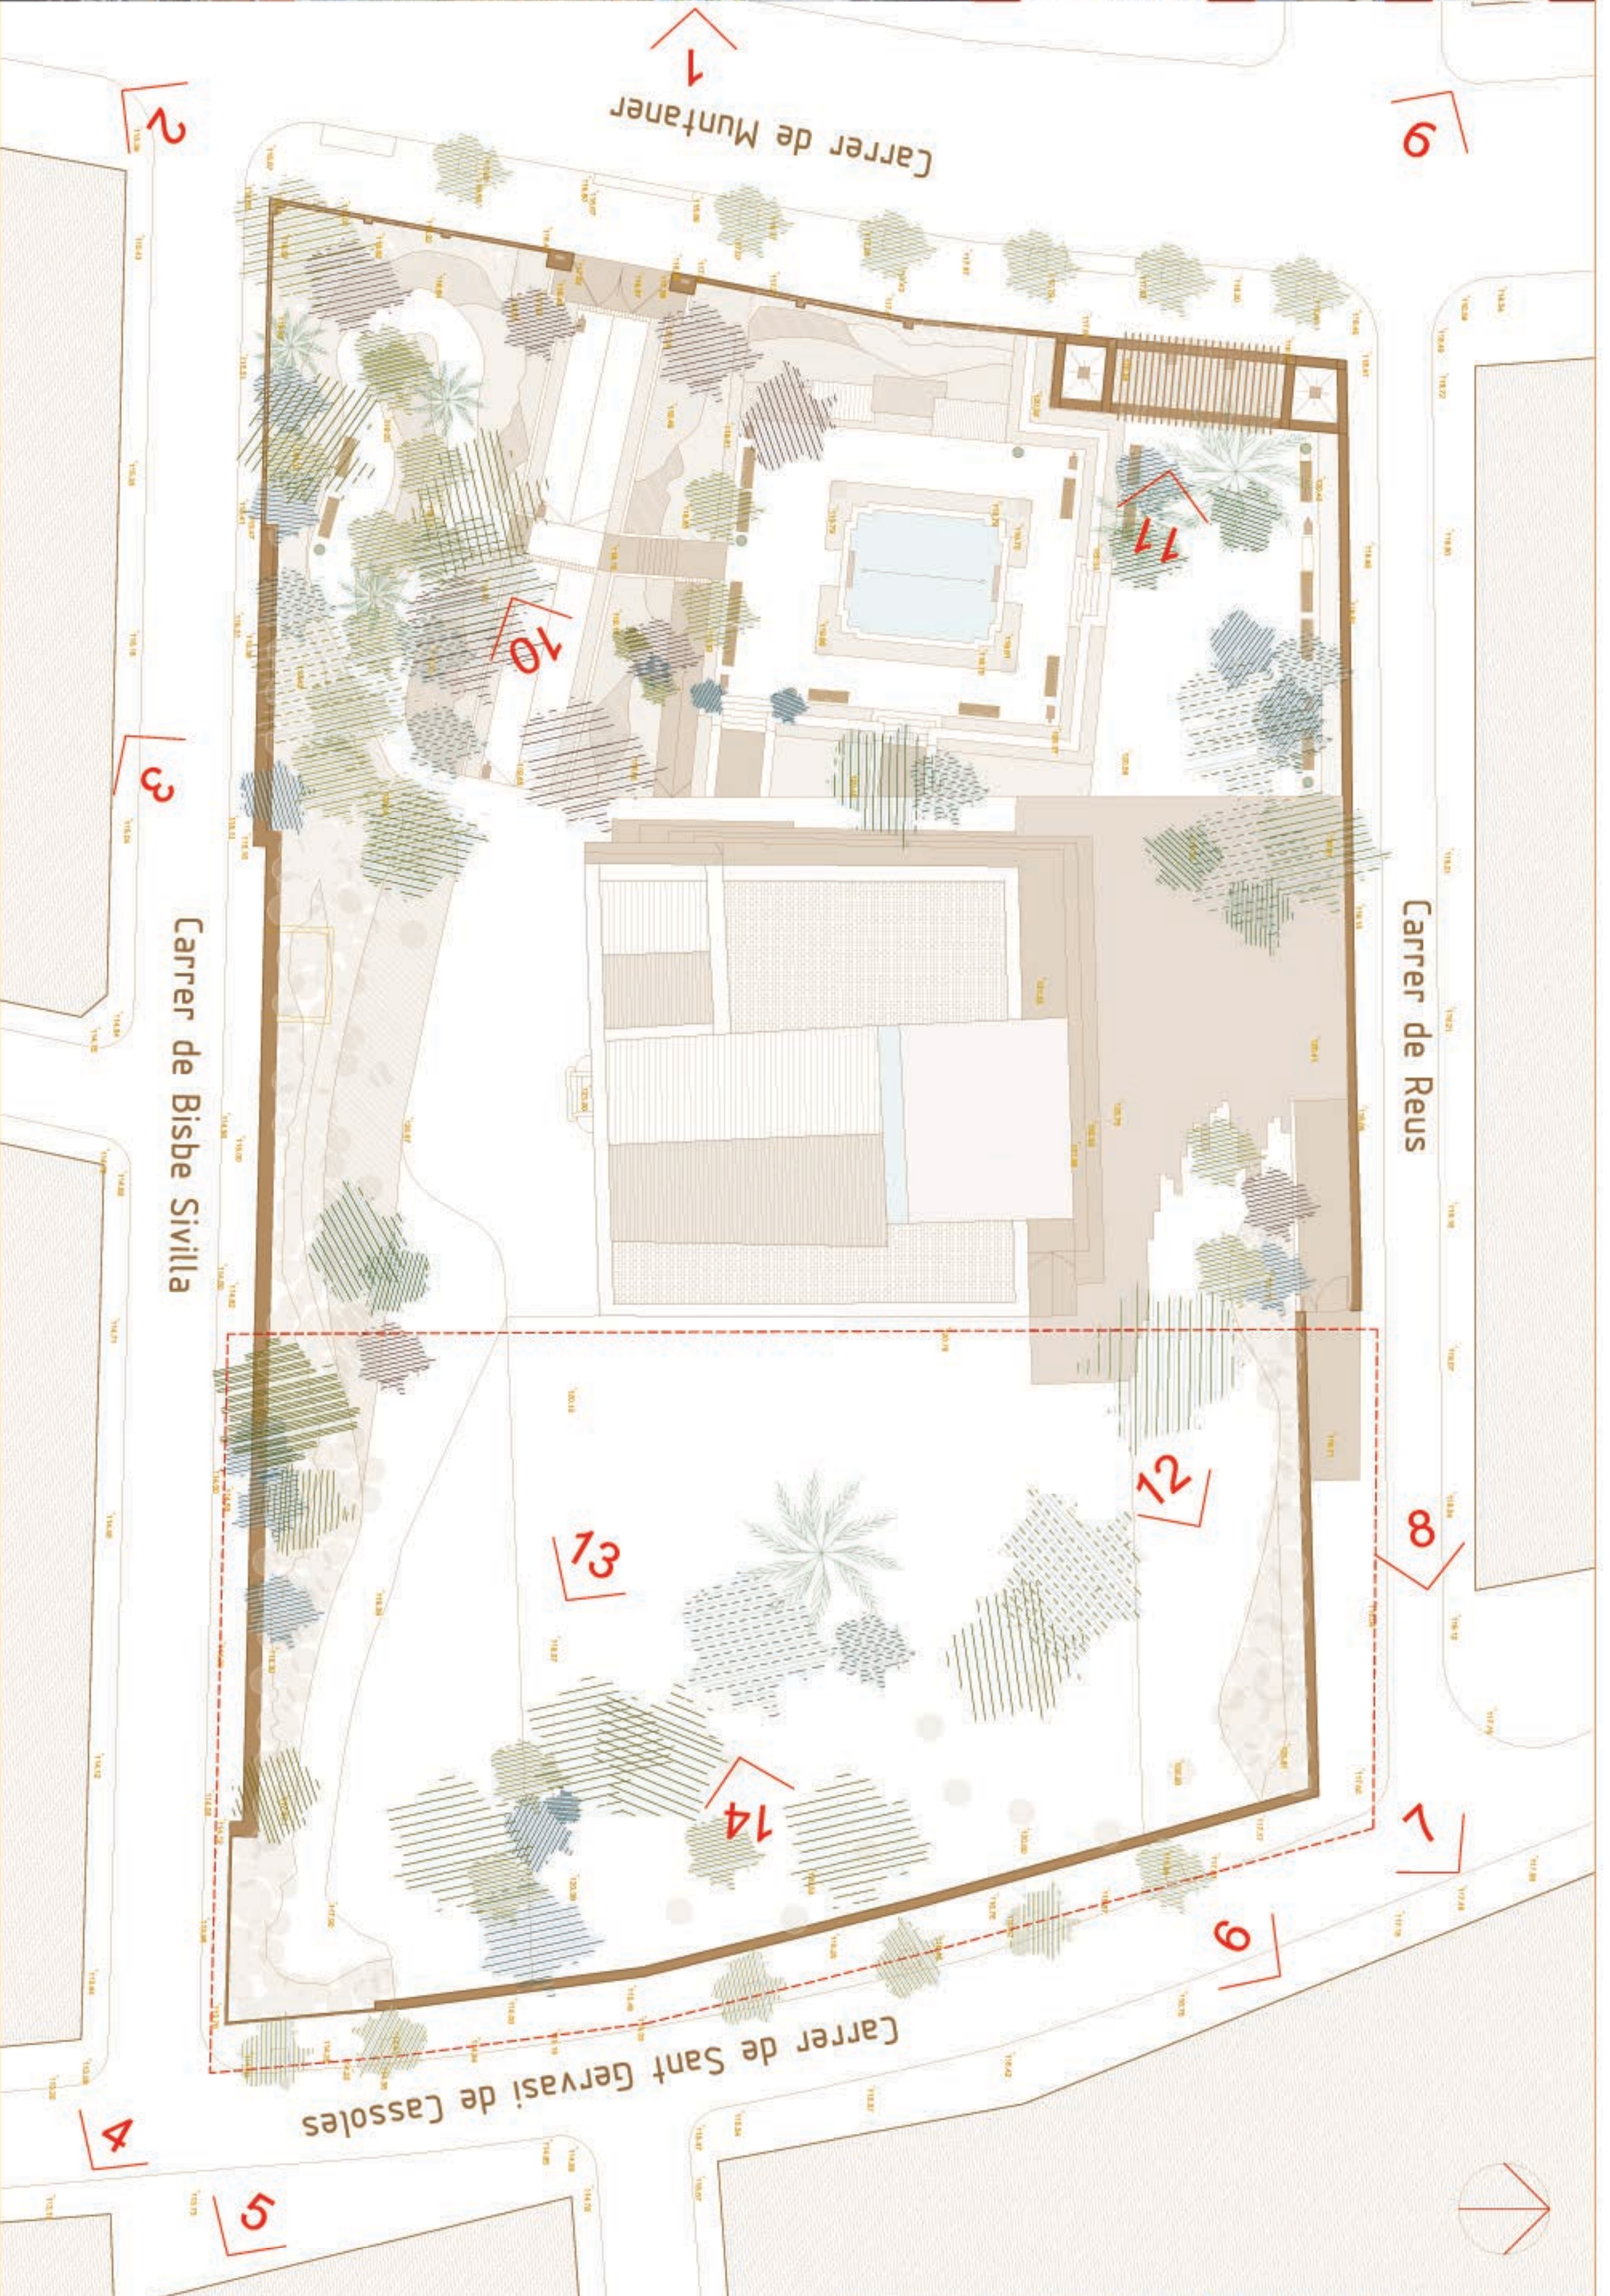

Precedent_Mur Perimetral

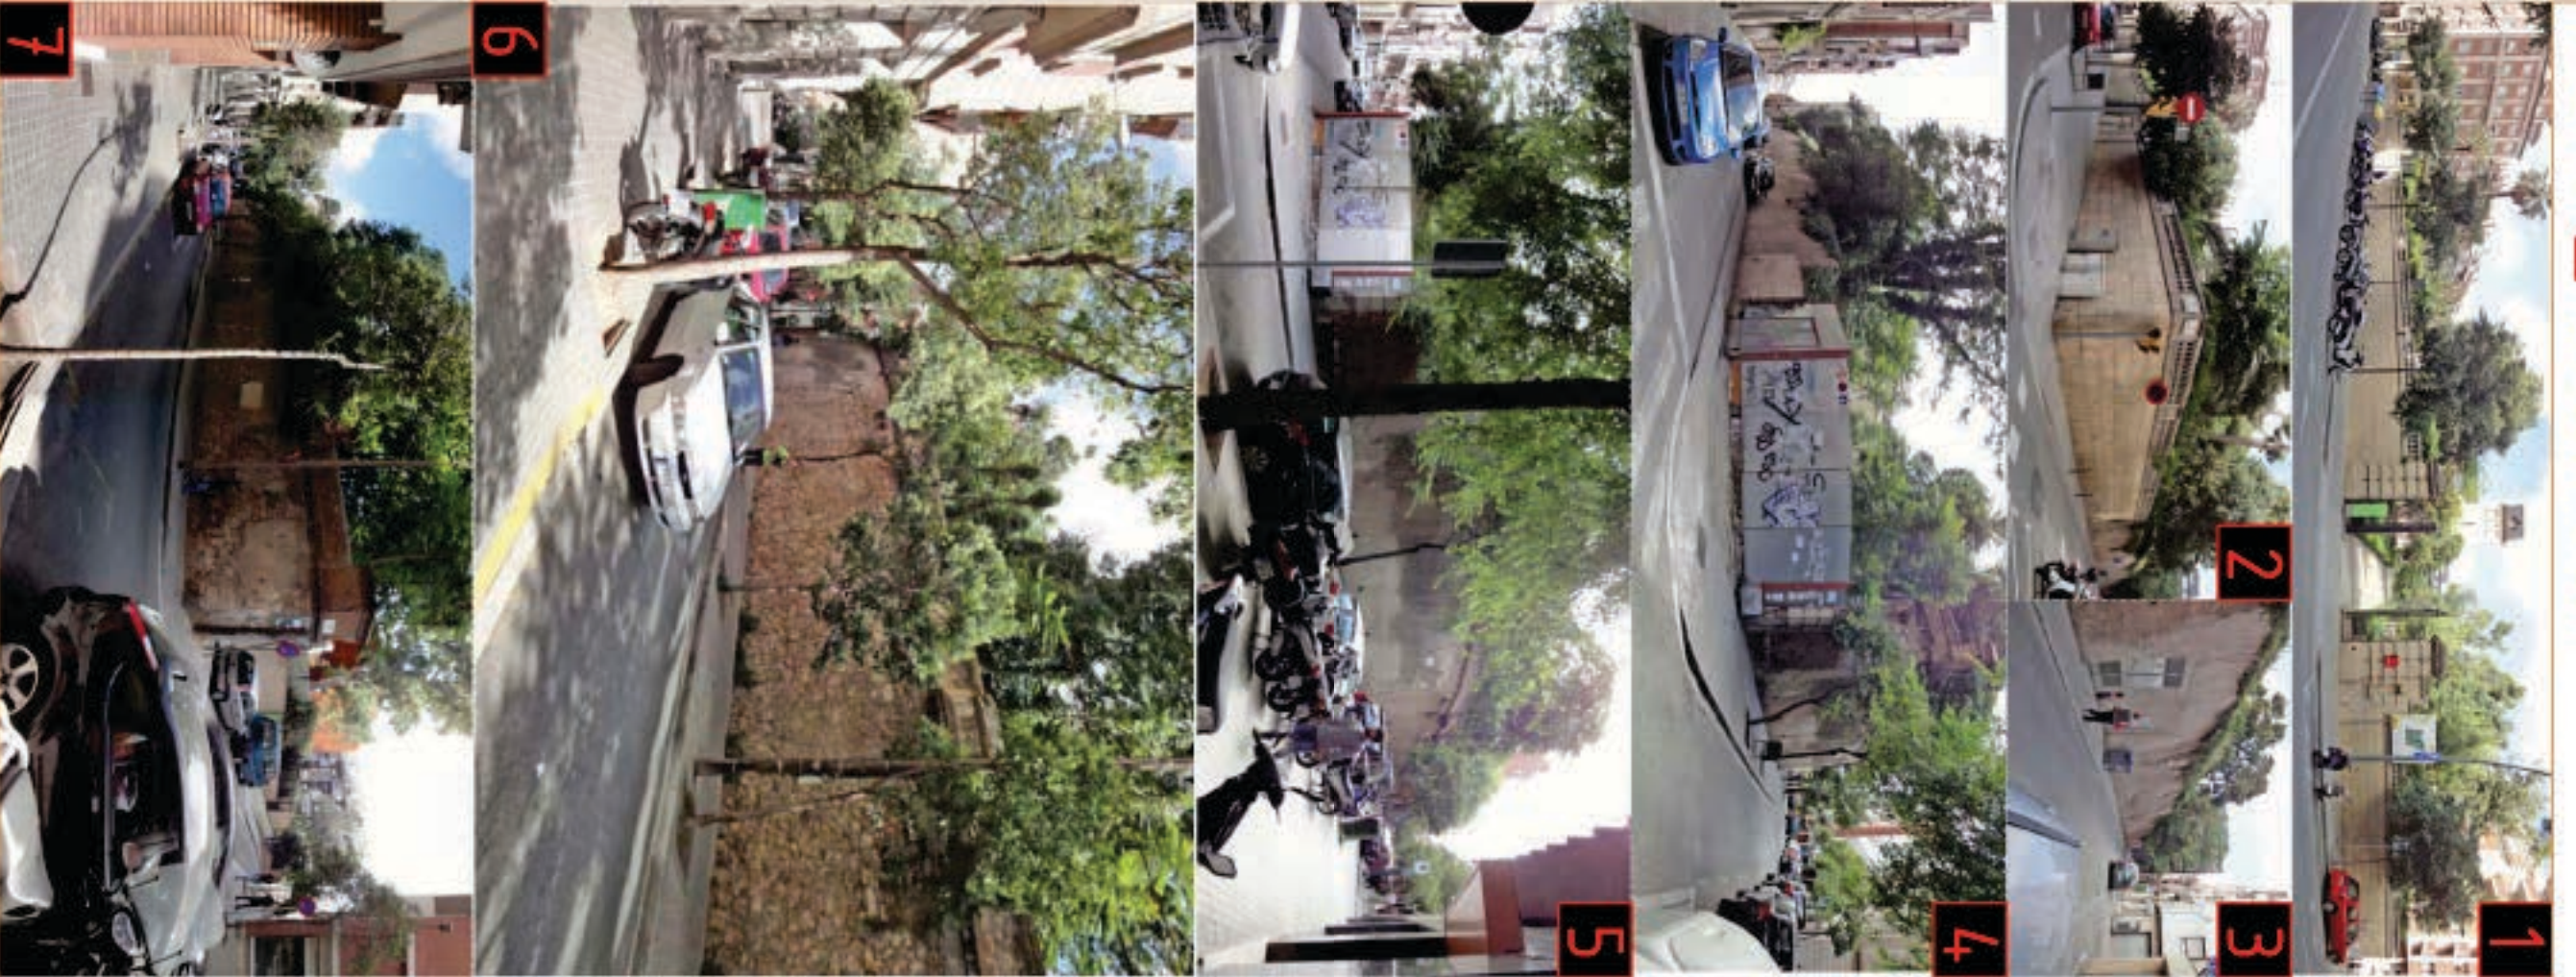

Precedent_Entorn Vila Florida



PFC
TRIBUNAL 1, QUARTREMIESTRE TARDOR 2012-2013
 ALUMNA: Piedad Garcia, Maria Pina
 TUTOR: Enric Balcells

La zona de proyecto se troba en una parcel·la amb algunes diferents. Avui es degut a un mur perimetral que s'ha conservat a través del temps i que es contindor de terres que dona diferents seccions de carrer.

El mur perimetral dona molta identitat a l'illa, per això, es vol que la Biblioteca formi part.