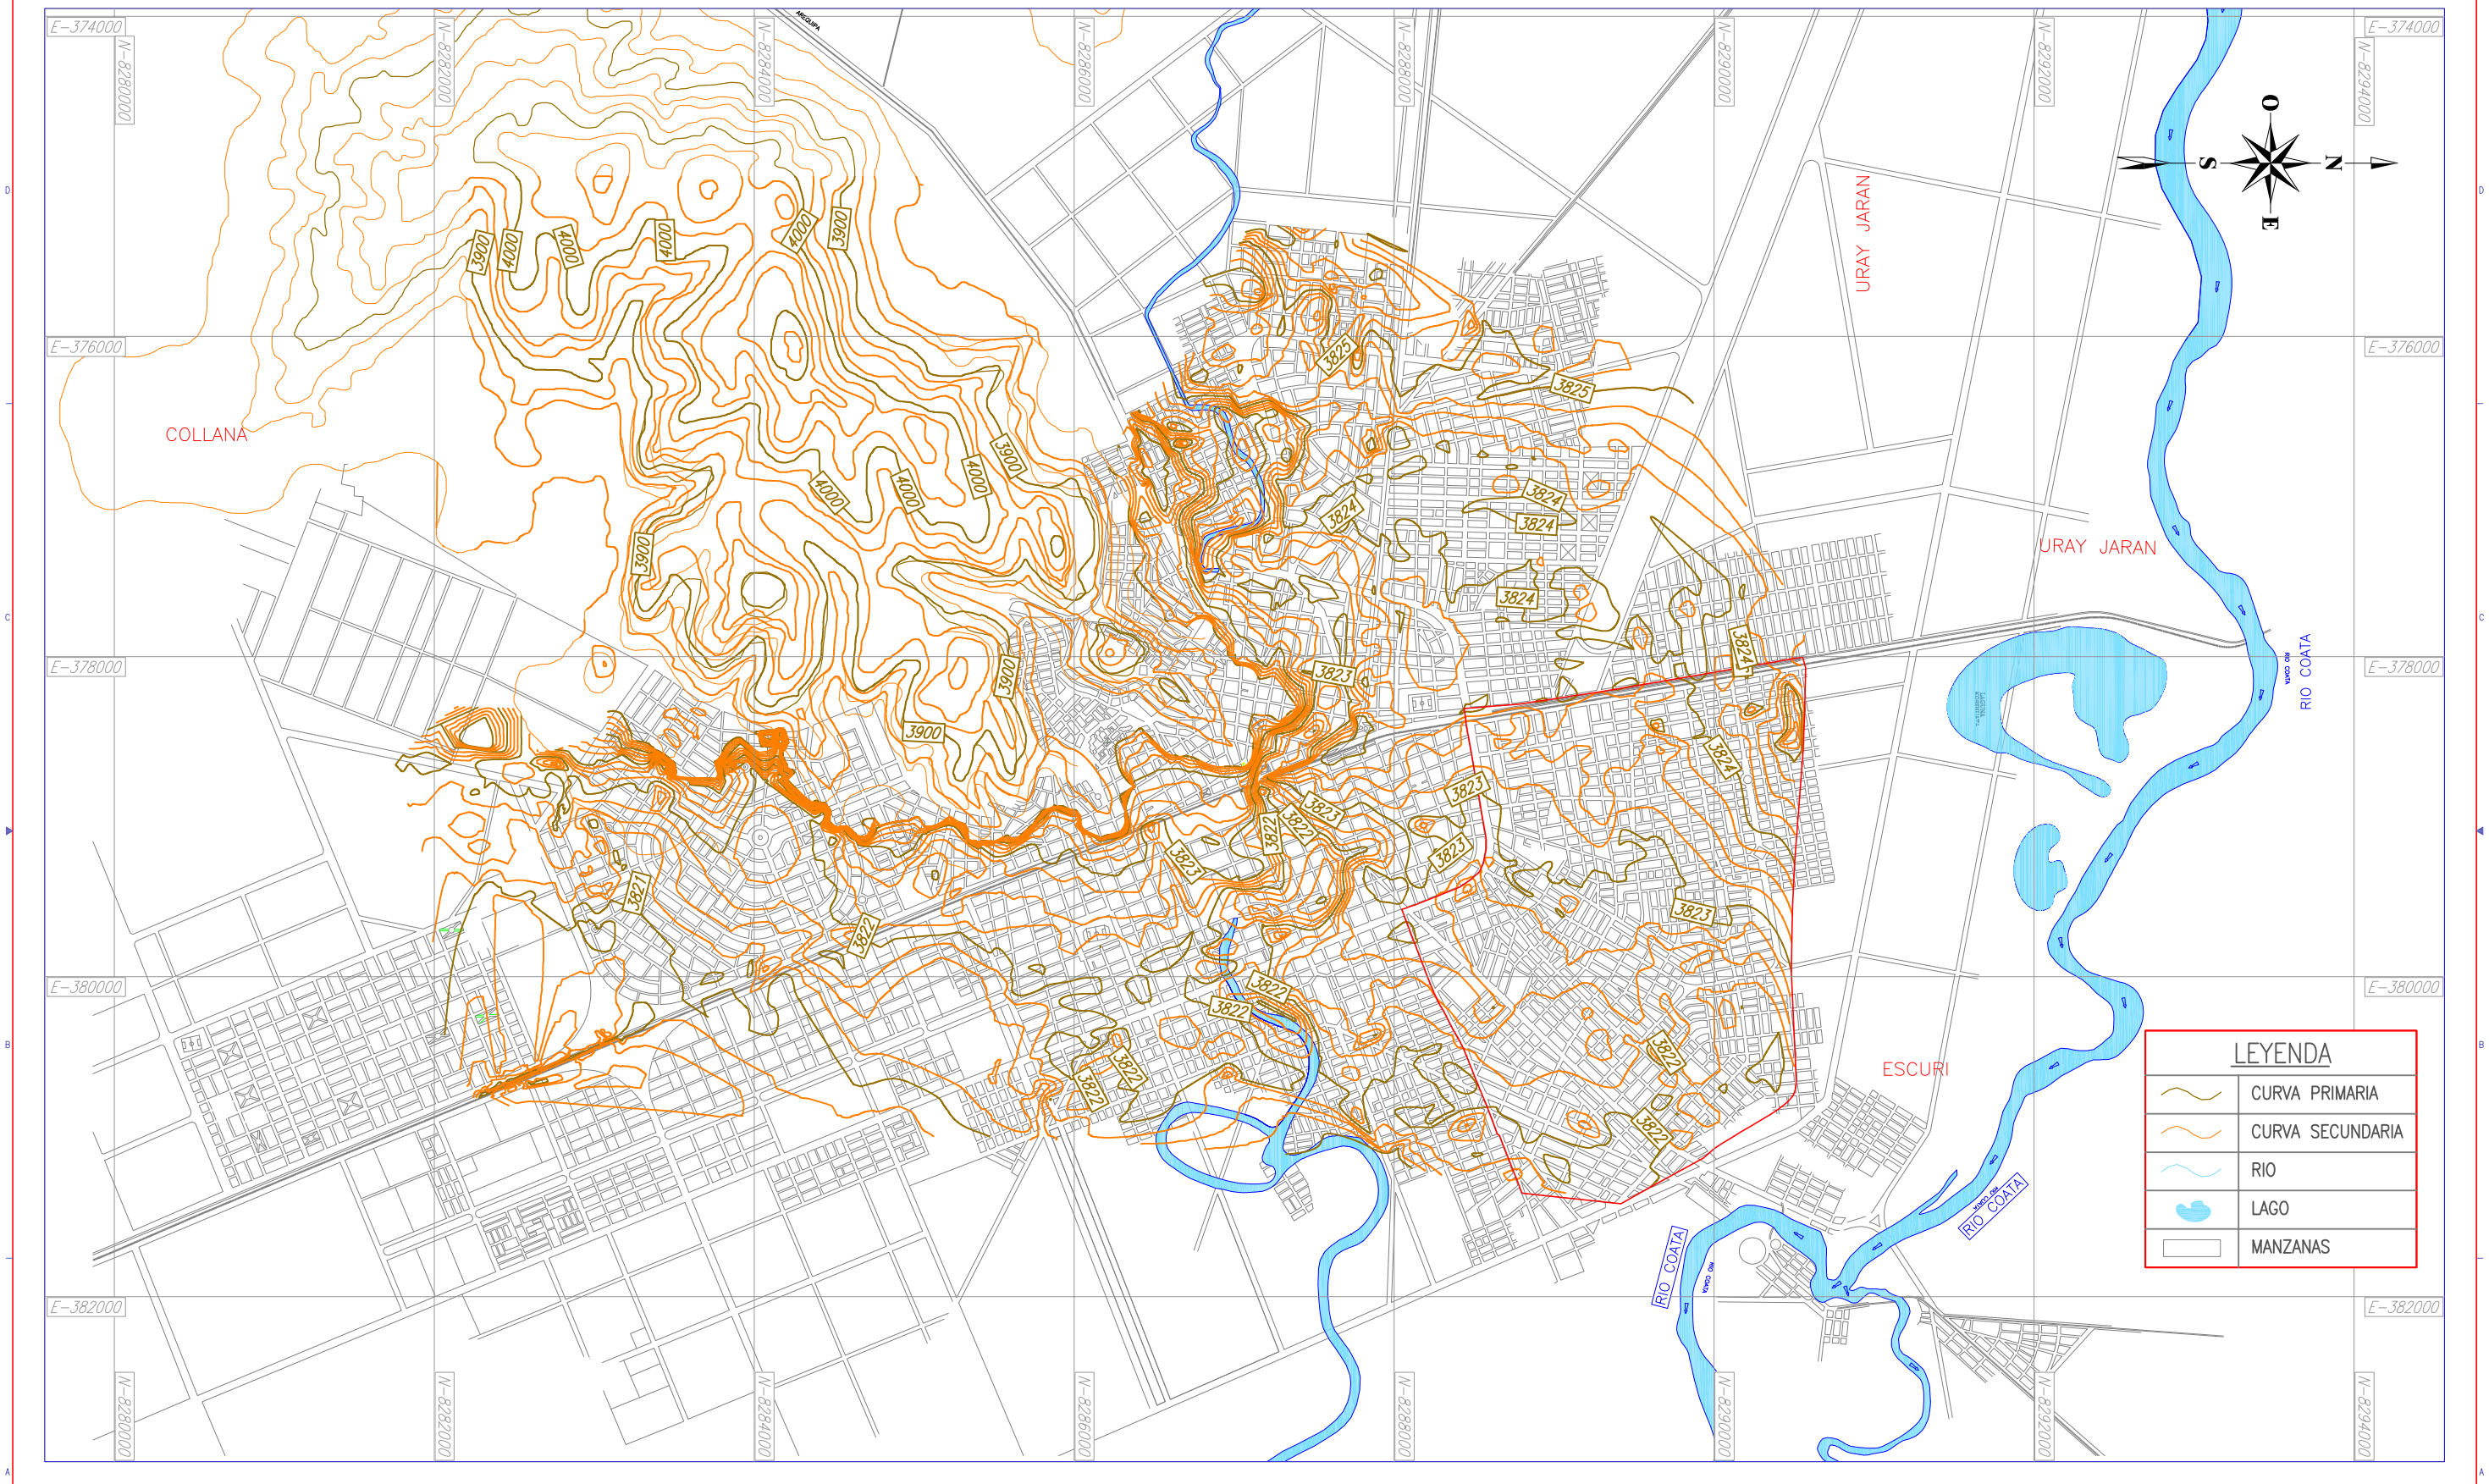

REV.	FECHA	DESCRIPCION	DIS. REV.	APROBADO	REV.	FECHA	DESCRIPCION	DIS. REV.	APROBADO	NUMERO DE PLANOS	REFERENCIA DE PLANOS

APROBADO:

DISEÑADO POR: VORD	FECHA:
DIBUJADO POR: HOLGER	FECHA:
REVISADO POR: VORD	FECHA:
	FECHA:
	FECHA:

Universidad Politecnica de Catalunya
Escuela de Ingenieros de Caminos, Canales y Puertos
Master en Ingenieria Civil

PLANO:

PLANO CIUDAD DE JULIACA

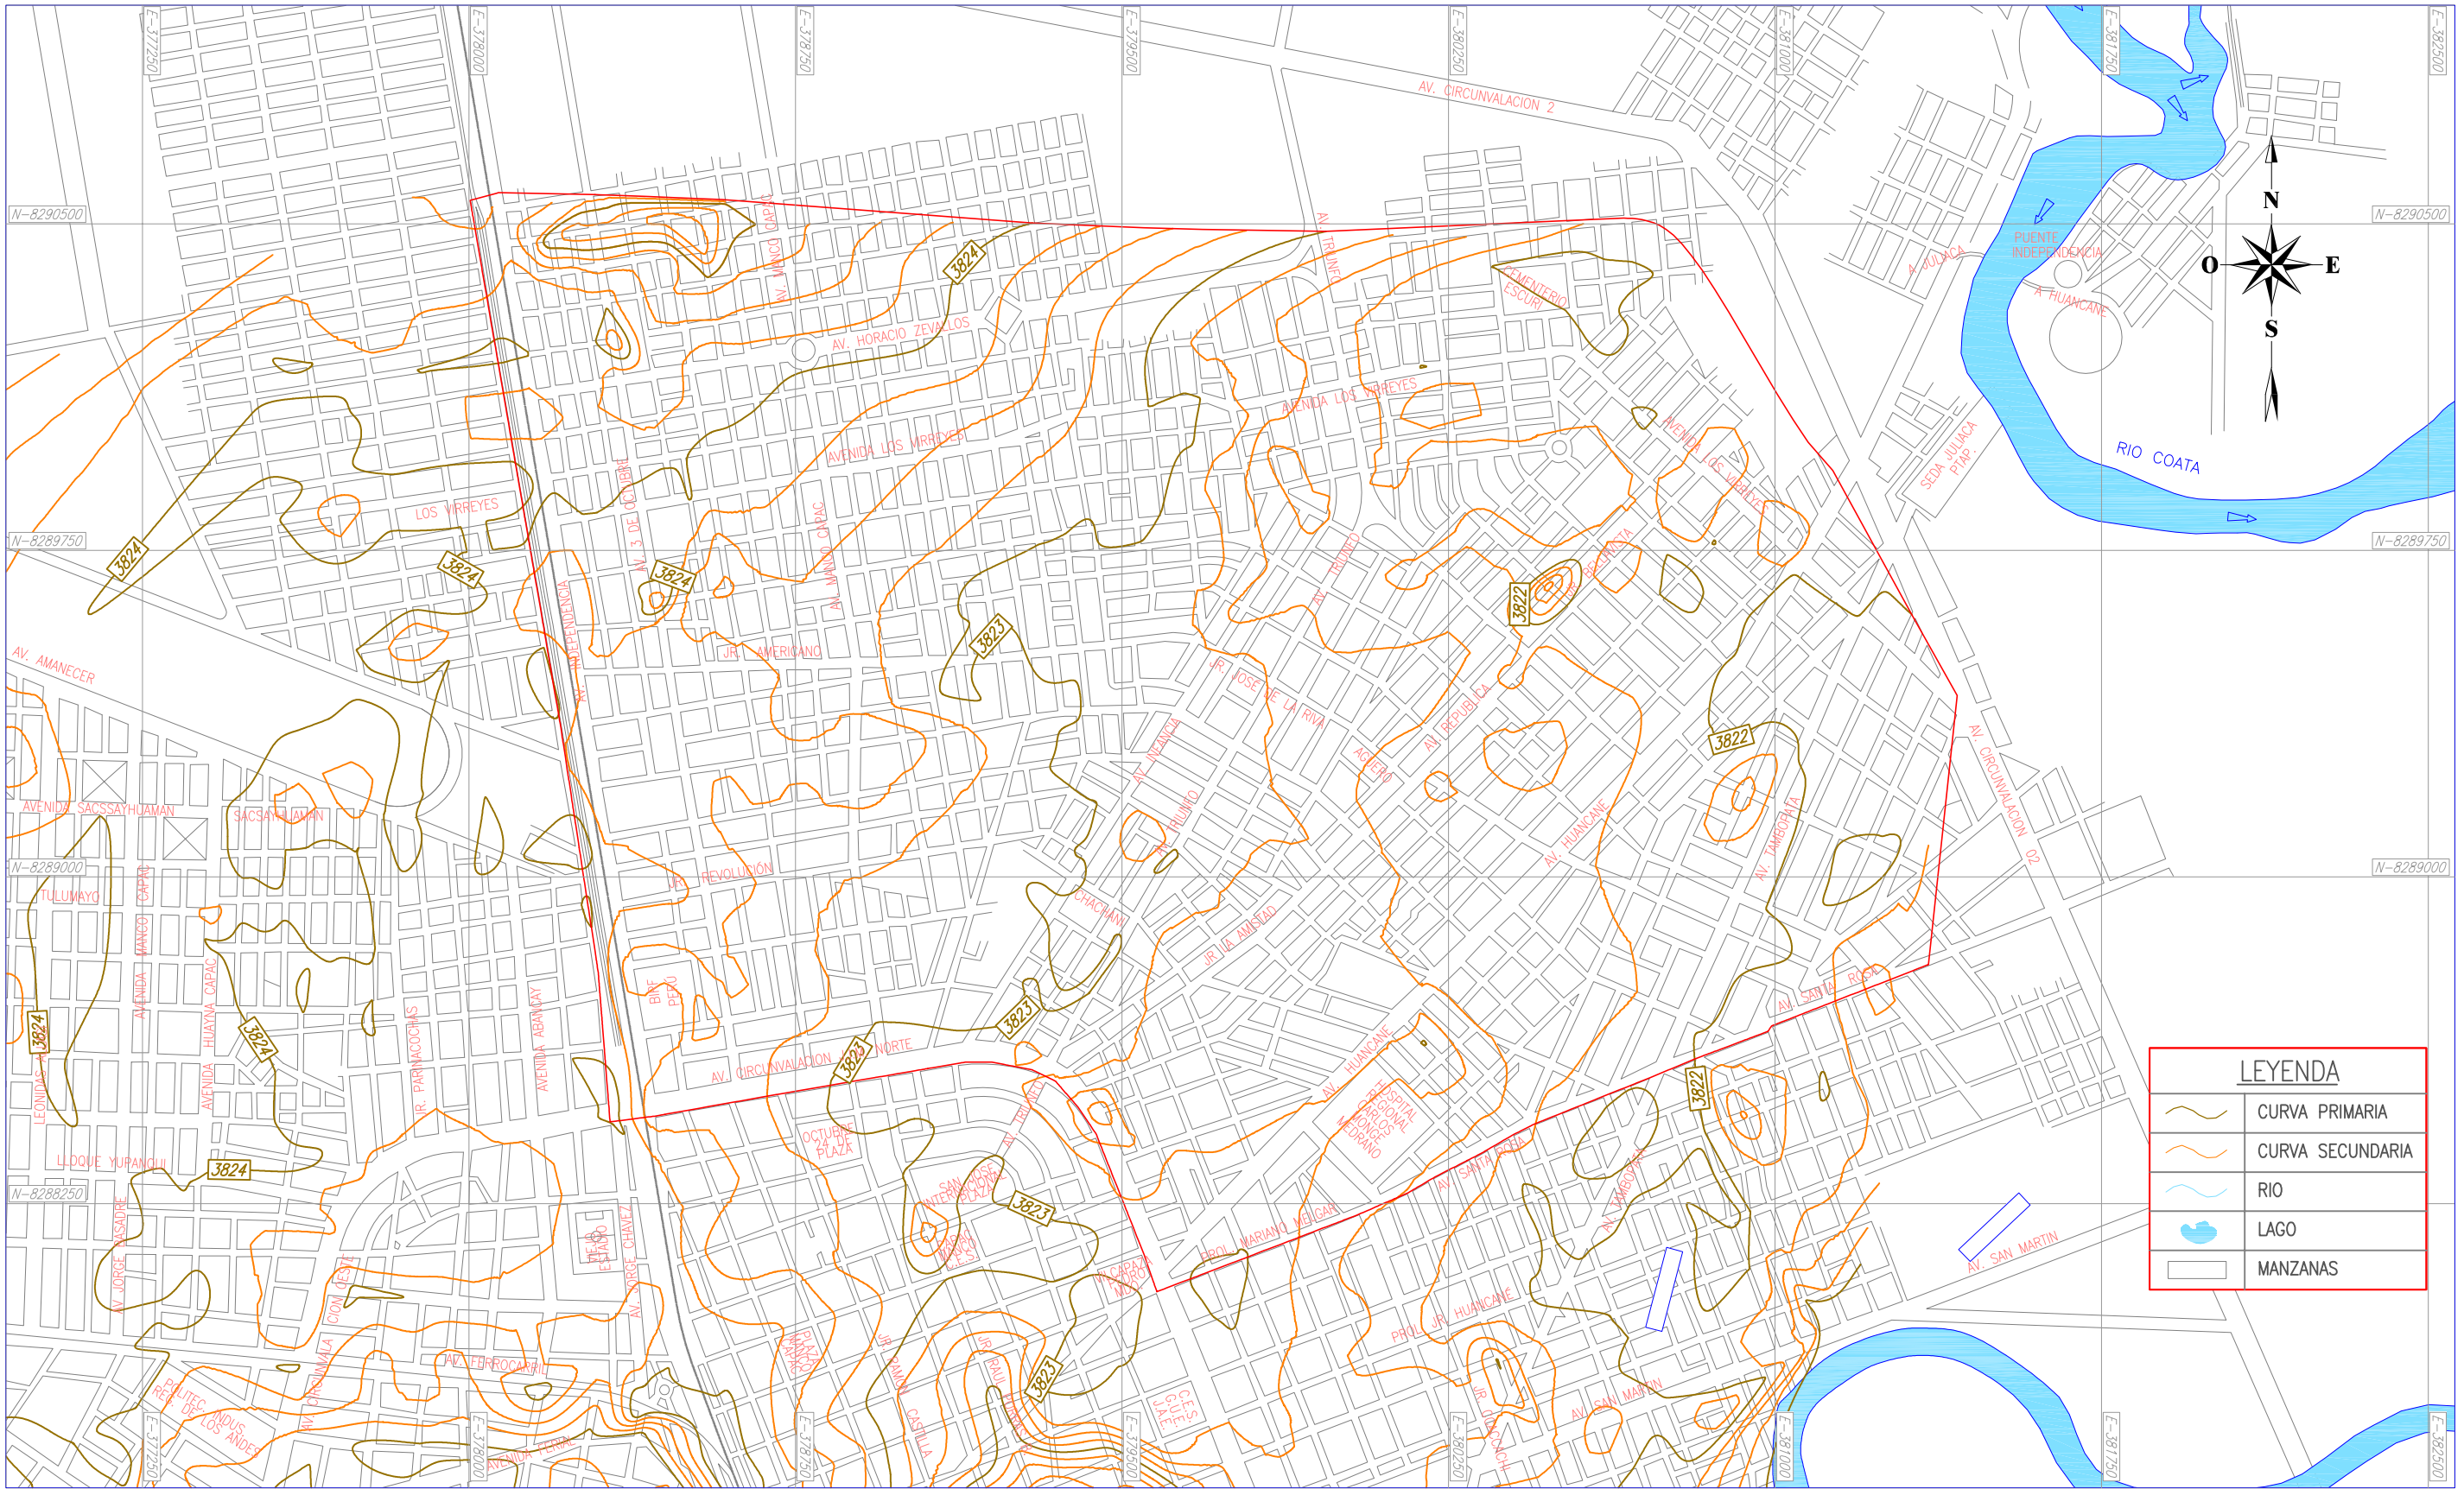

REV.	FECHA	DESCRIPCION	DIS. REV.	APROBADO	REV.	FECHA	DESCRIPCION	DIS. REV.	APROBADO	NUMERO DE PLANOS	REFERENCIA DE PLANOS

Caminos I

CONFIDENCIAL

APROBADO:		
DISEÑADO POR:	VORD	FECHA:
DIBUJADO POR:	HOLGER	FECHA:
REVISADO POR:	VORD	FECHA:
APROBADO POR:		FECHA:
JEFE DE PROYECTO:		FECHA:

Universidad Politecnica de Catalunya

Escuela de Ingenieros de Caminos, Canales y Puertos

Master en Ingenieria Civil

PLANO:

LOS VIRREYES
CIUDAD DE JULIACA