

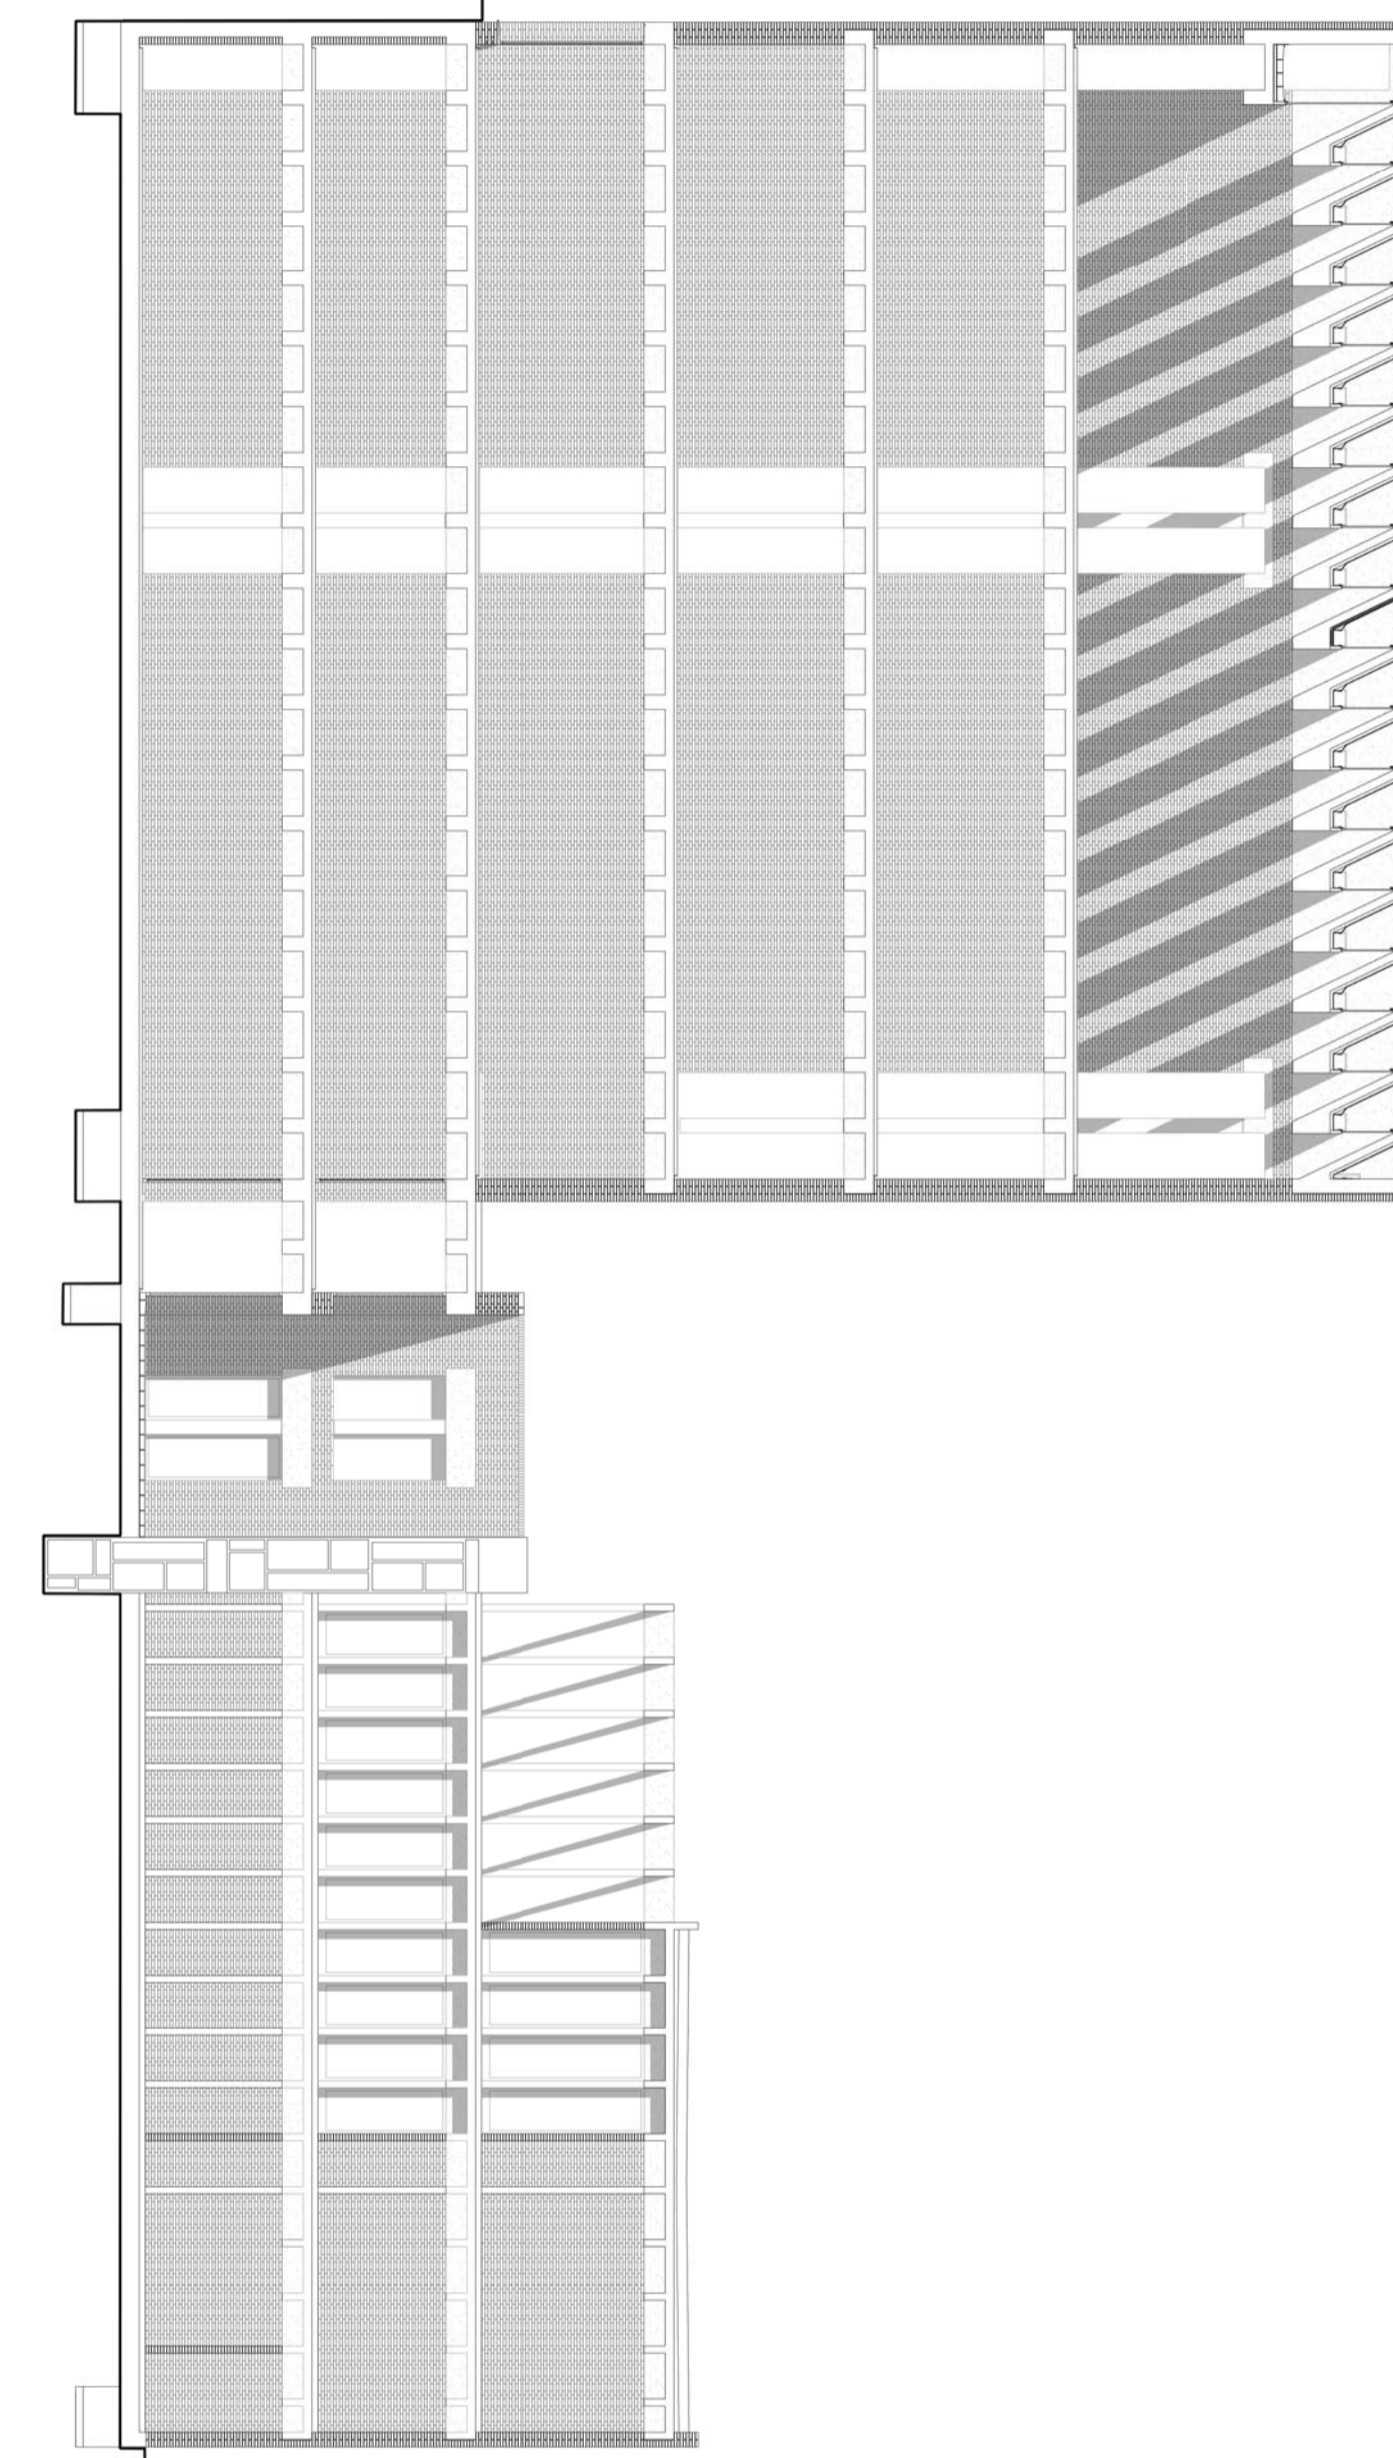


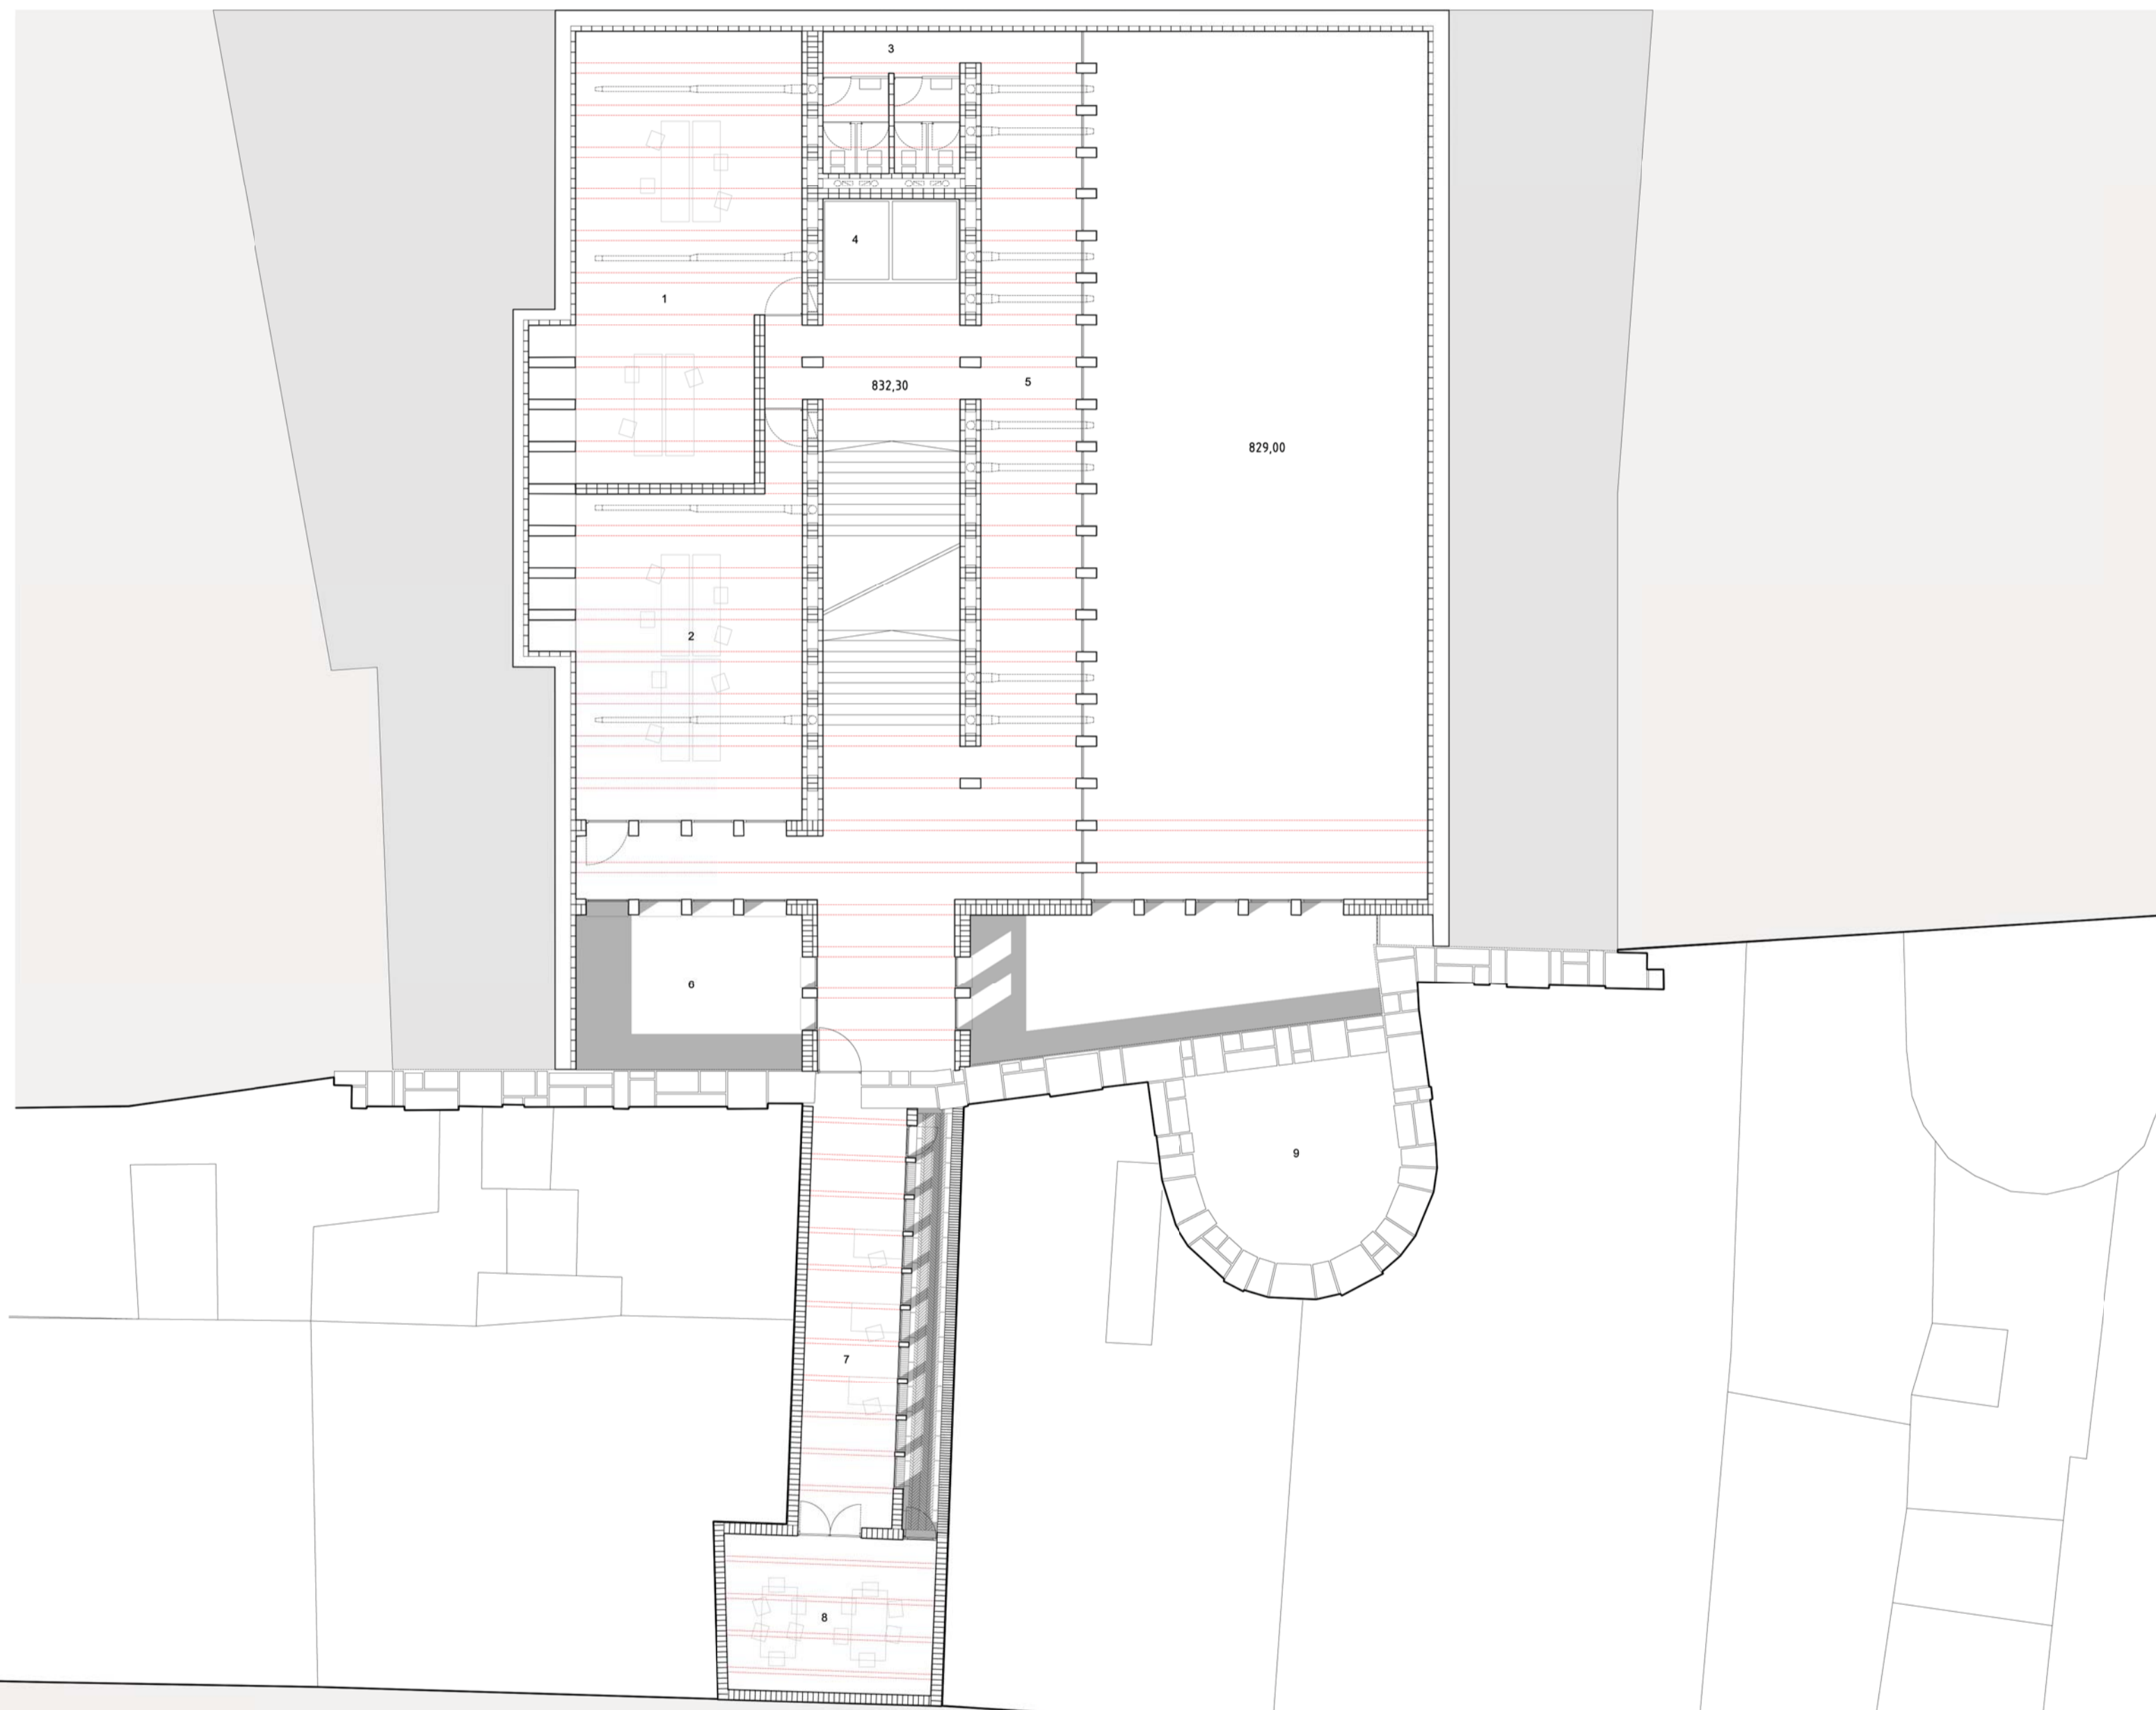

Plantas

Escala grafica 1/150
40 mts

2 5 10 20

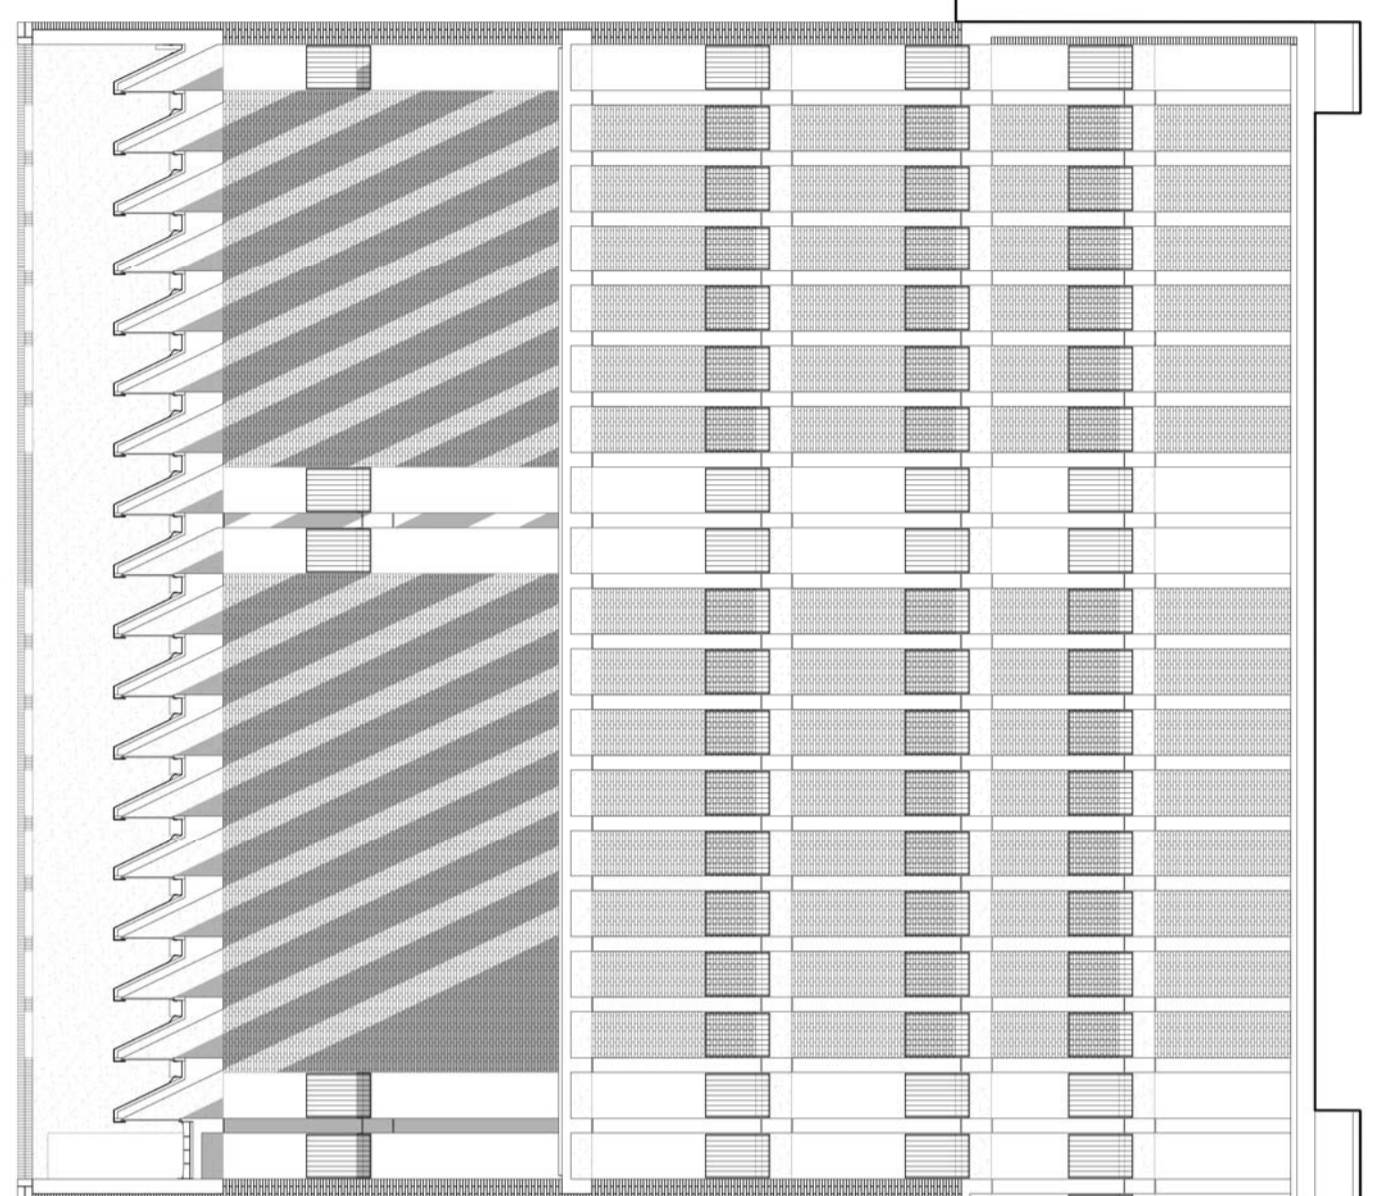

PLANTA -1

- Museo de Arte Gótico y Románico
- [1] Laboratorio
- [2] Taller restauración Vidrieras
- [3] WC
- [4] Ascensores
- [5] Pasarela Arquitectura Gótica y Románica
- [6] Patios
- [7] Oficinas / Gestión
- [8] Sala de Reuniones
- [9] Murallas Romanas

829.50

829.00