



SUPERFÍCIE CONSTRUÏDA (seus et transformadors elèctrics)

Soterrani -1: zona sala nova + sala laboratori.....	1.376,00 m ²
Soterrani -2: zona sala nova.....	61,00 m ²
Local (secció 1').....	19,00 m ²
Edifici antic: sala escales i capdors + equips hidr.....	54,00 m ²
Cobert (soterrani).....	32,00 m ²
Total superfície construïda.....	1.542,00 m²


**PLANTES
SEMI_SOTERRANI I
SOTERRANI**

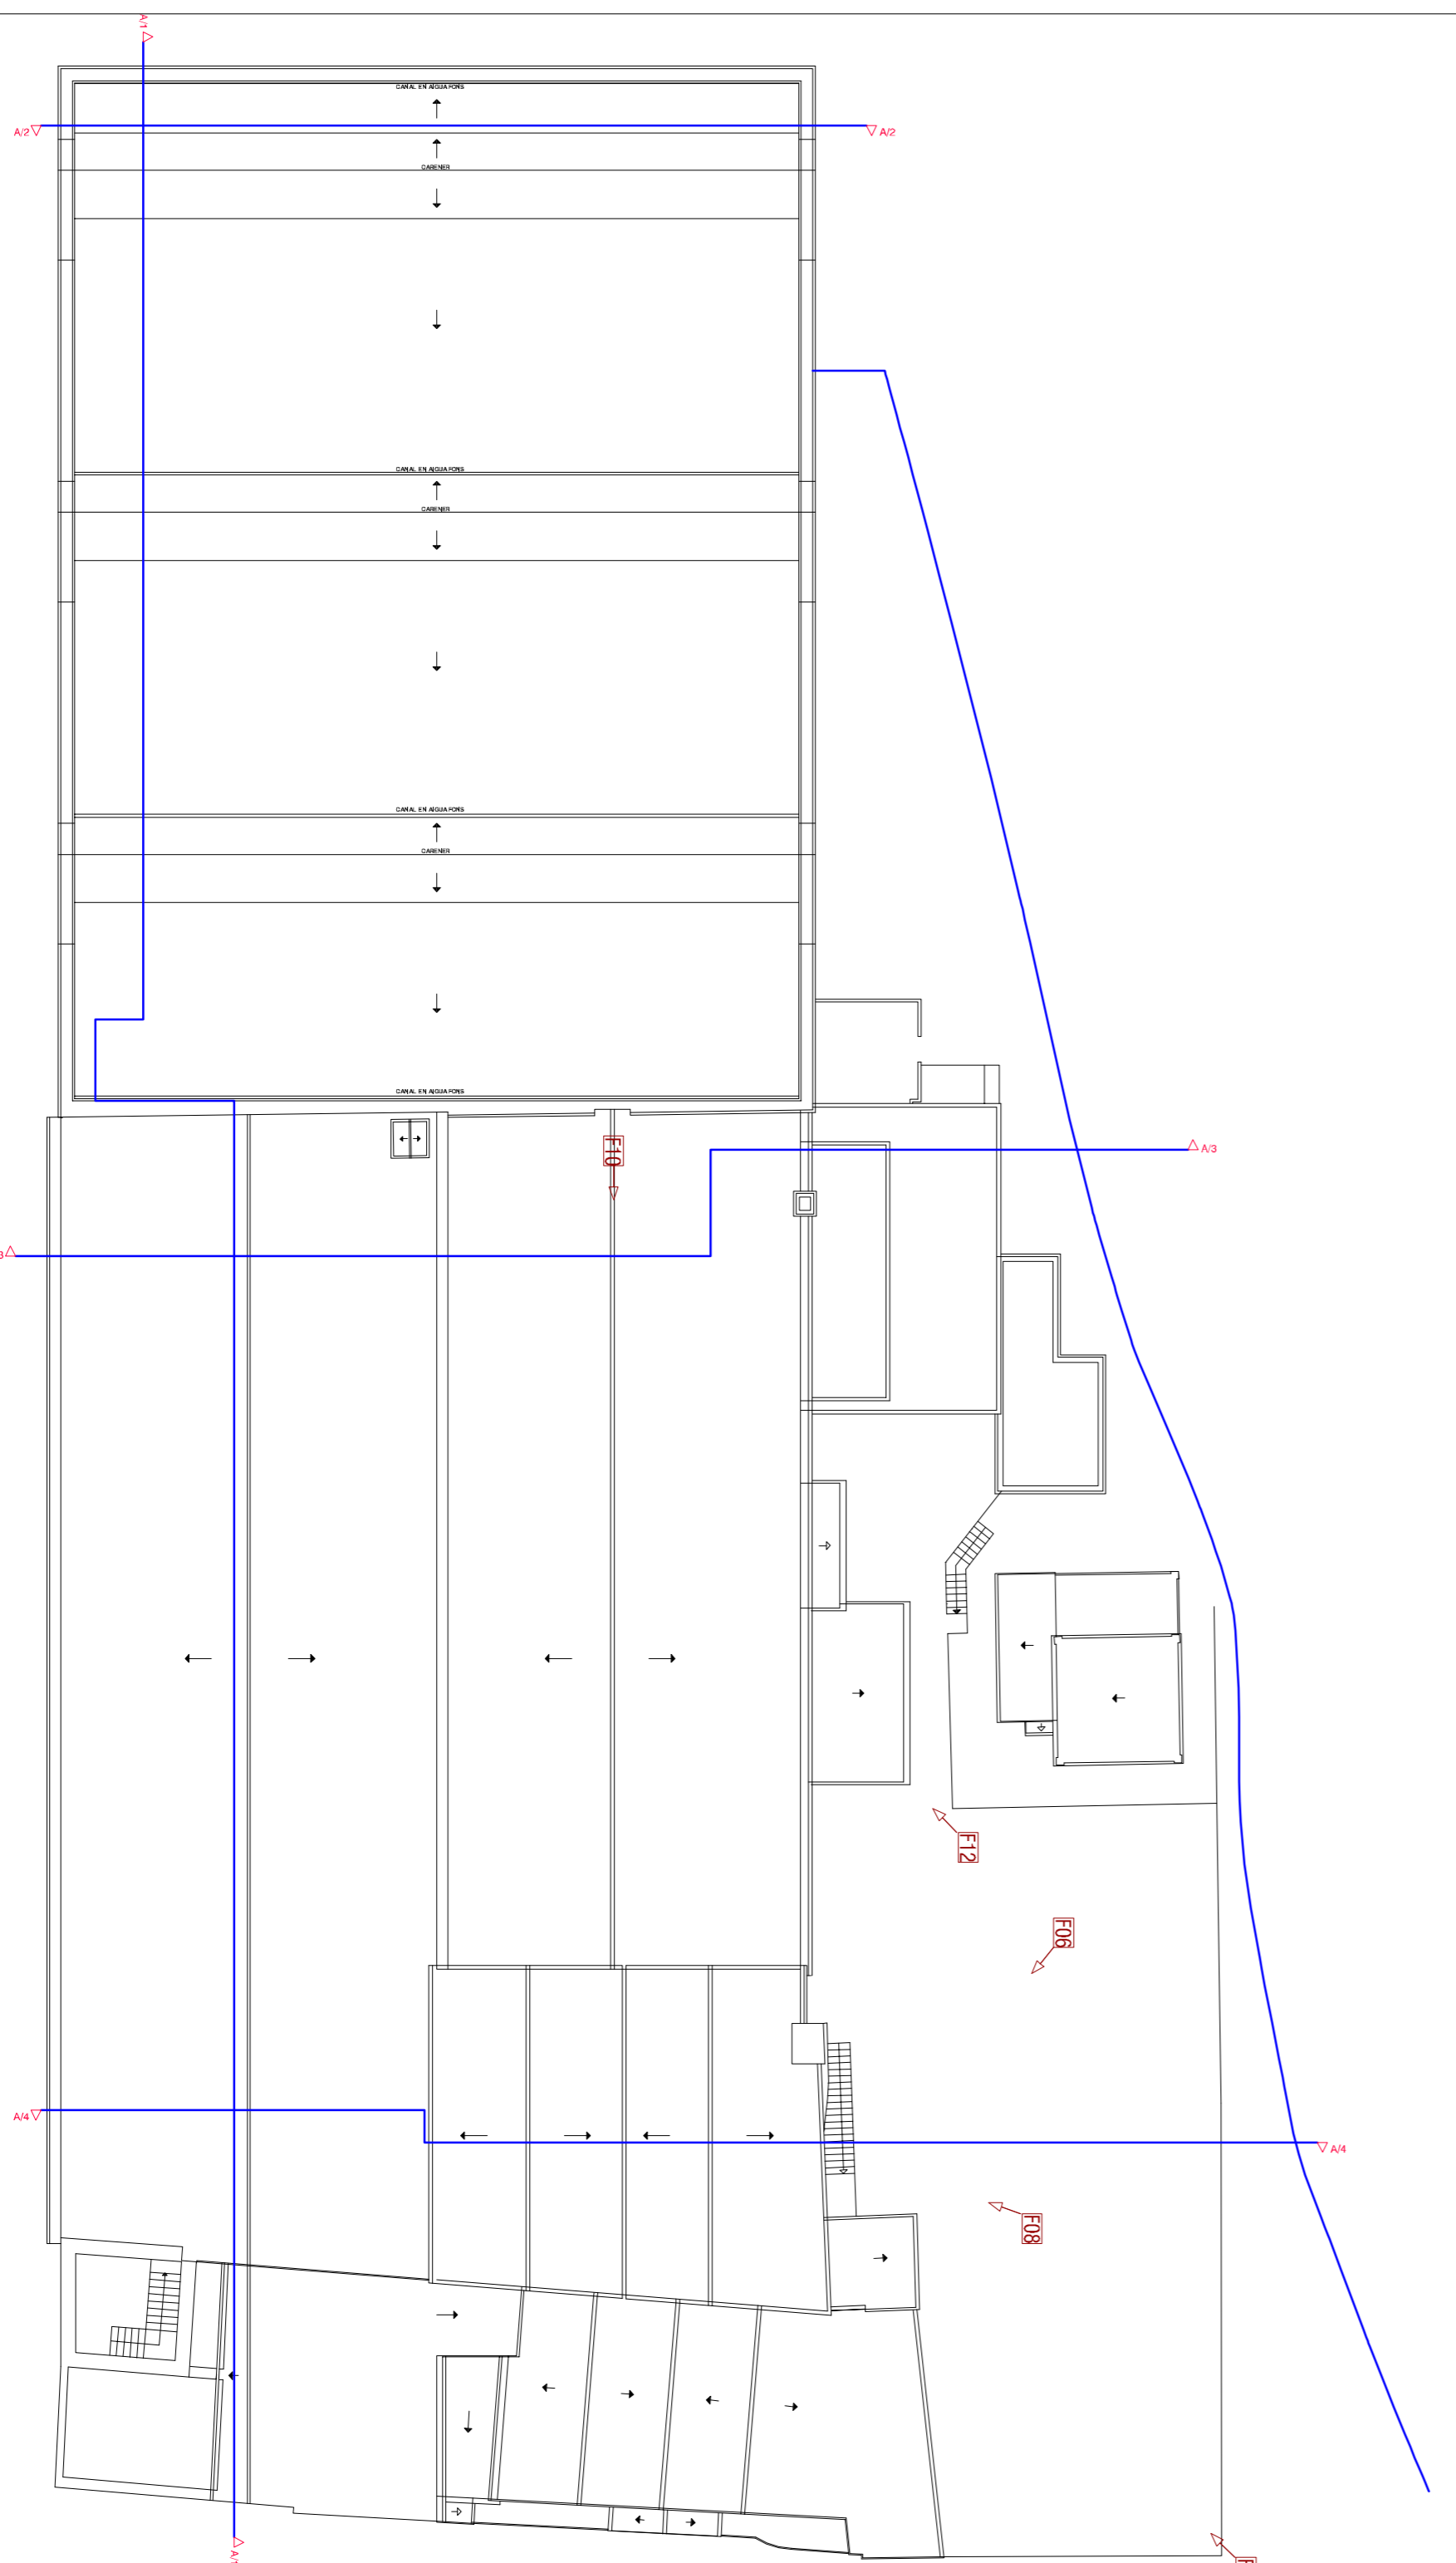


PLANTA COBERTES

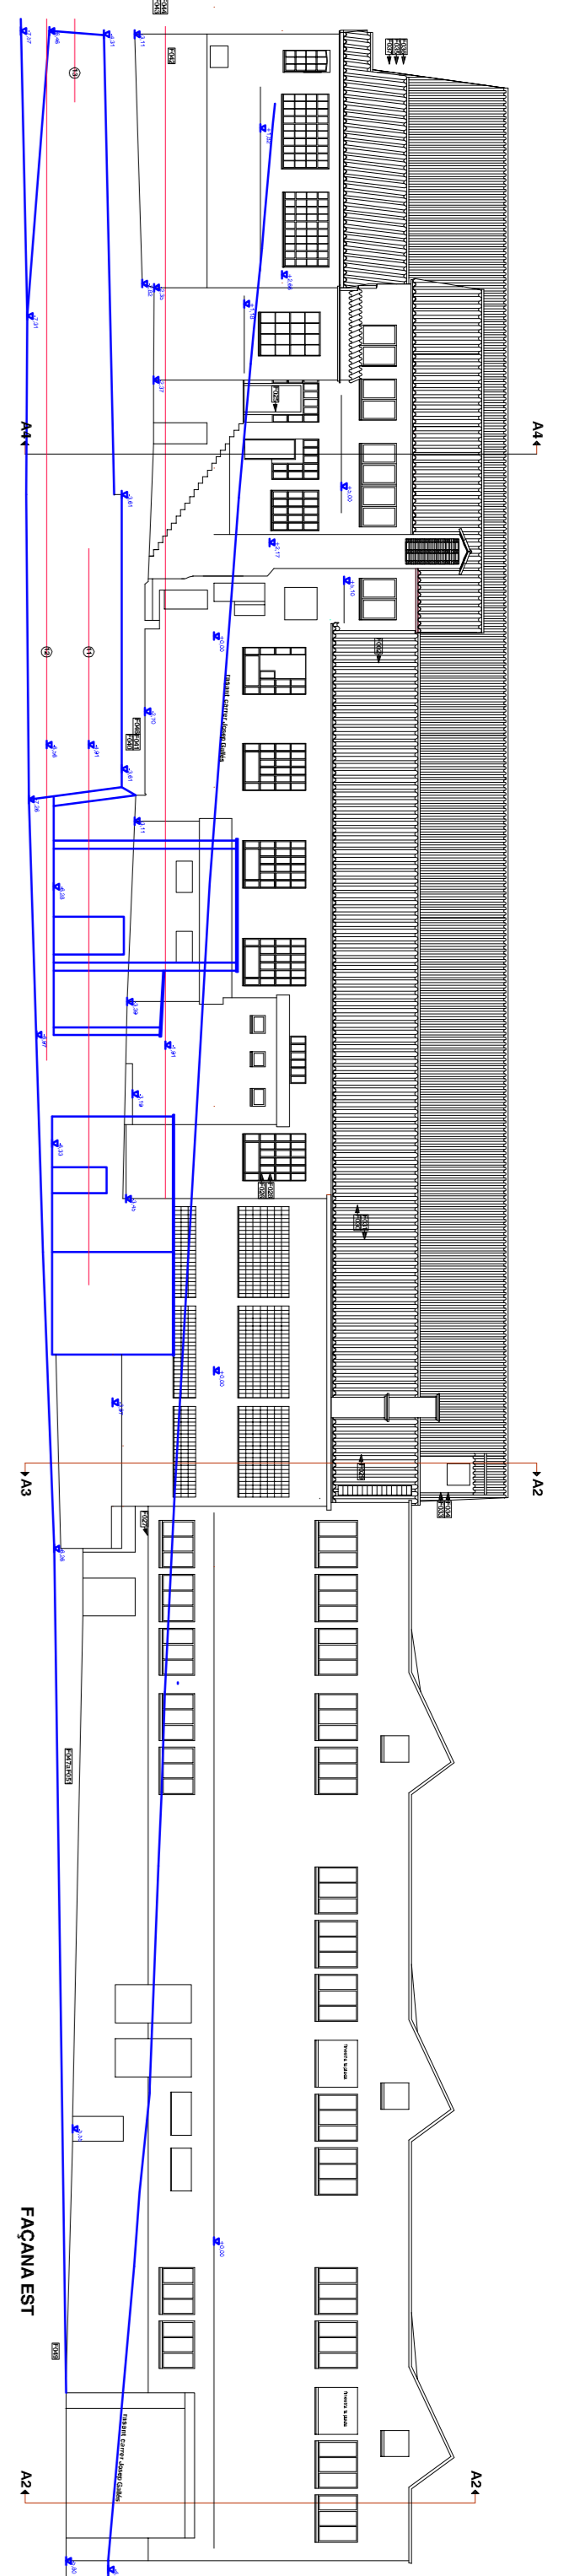

FAÇANA EST

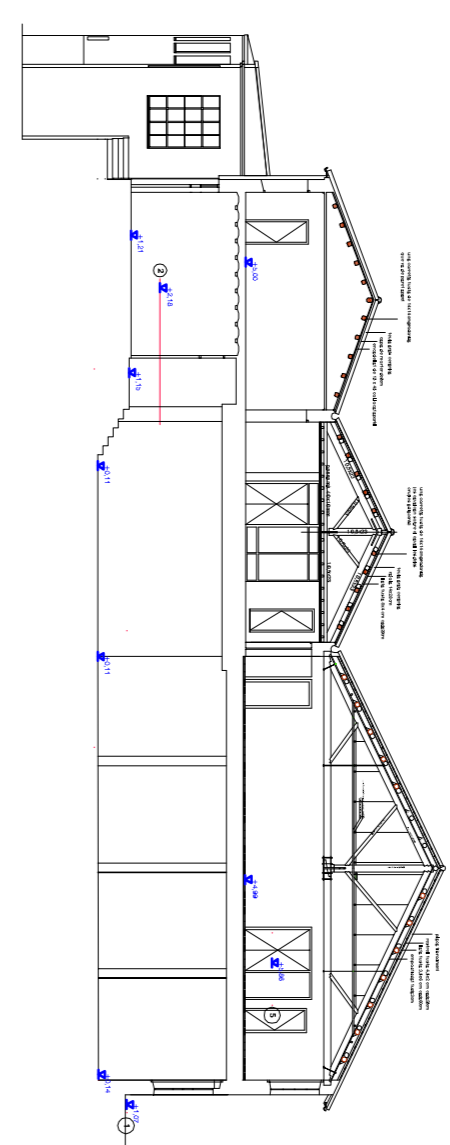

SECCIÓ A4

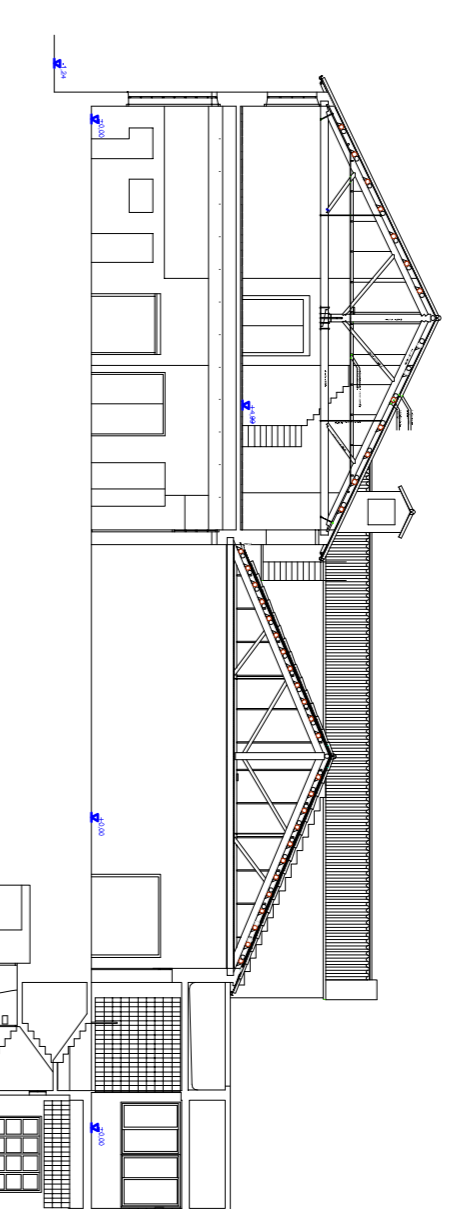

SECCIÓ A3

