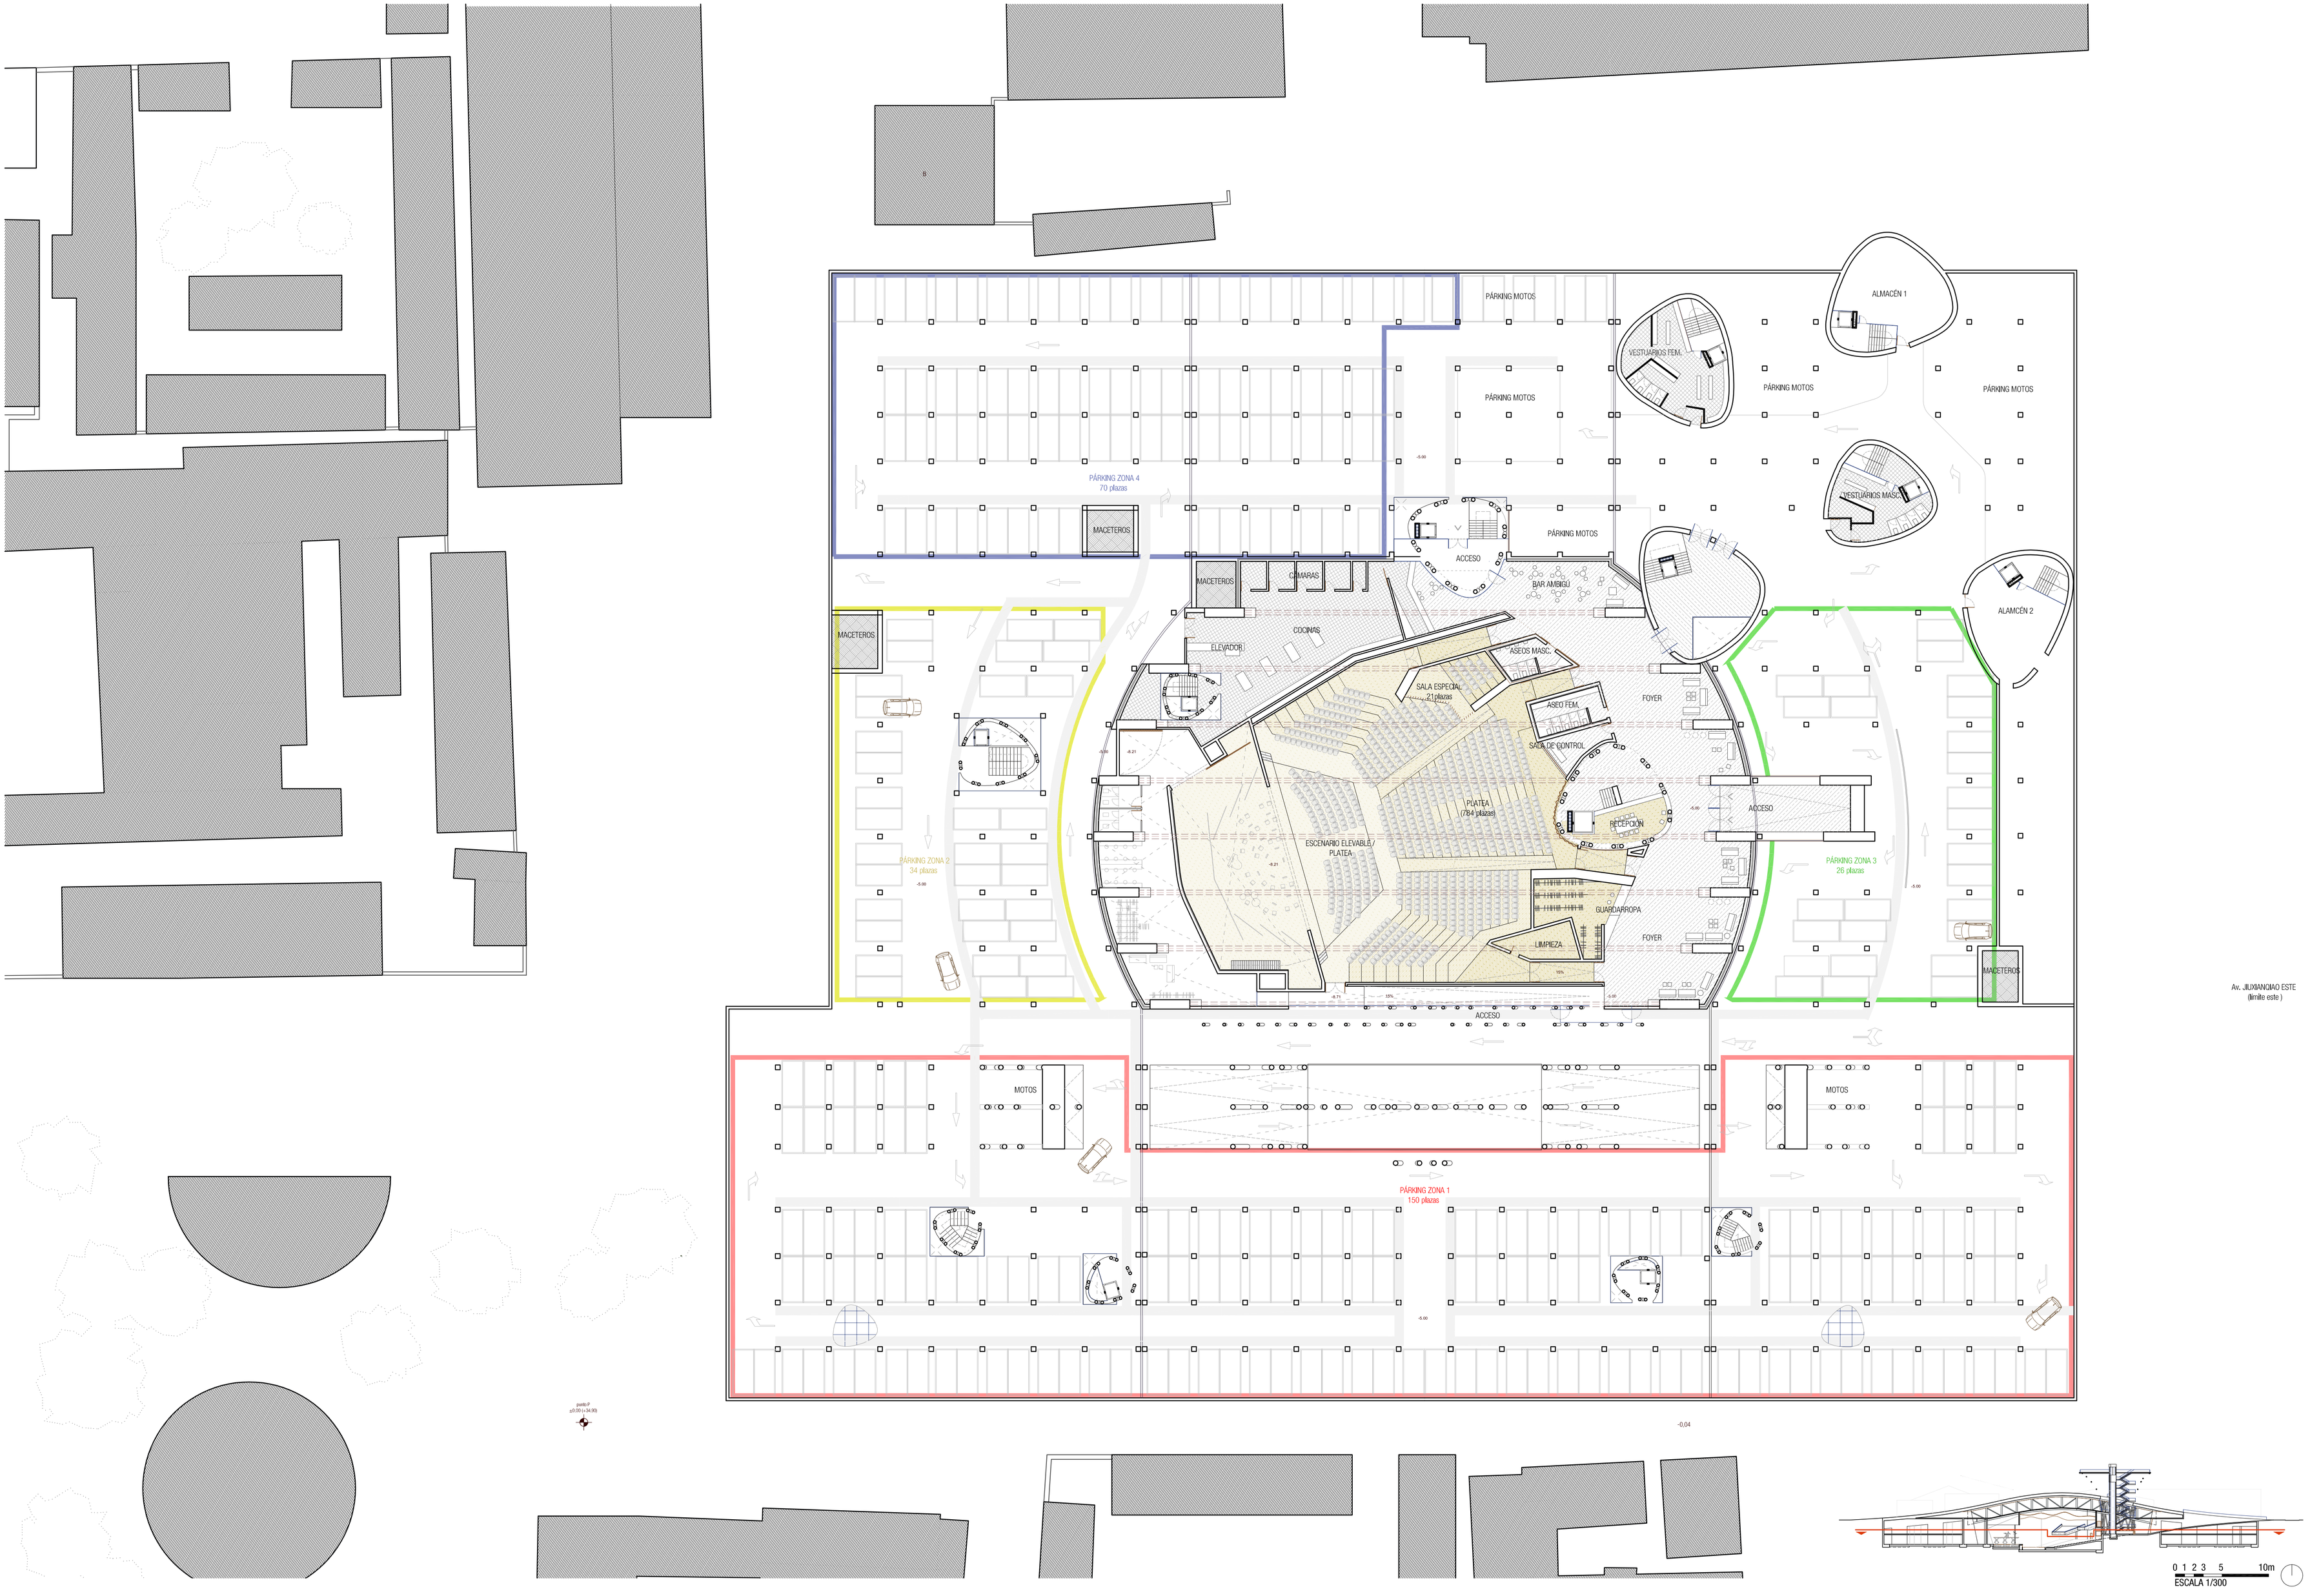
PÁRKING MOTOS
ALMACÉN 1
VESTUARIOS FEM.
PÁRKING MOTOS
PÁRKING MOTOS
PÁRKING MOTOS
PÁRKING ZONA 4
70 plazas
VESTUARIOS MASC.
MACETEROS
ACCESO
PÁRKING MOTOS
MACETEROS
CÁMARAS
BAR AMBIGÚ
ALAMCÉN 2
MACETEROS
COCINAS
ELEVADOR
ASEOS MASC.
SALA ESPECIAL
21plazas
FOYER
ASEO FEM.
SALA DE CONTROL
PLATEA
(784 plazas)
RECEPCIÓN
ACCESO
ESCENARIO ELEVABLE / PLATEA
PÁRKING ZONA 2
34 plazas
PÁRKING ZONA 3
26 plazas
GUARDARROPA
FOYER
LIMPIEZA
MACETEROS
Av. JIUXIANQIAO ESTE
(limite este)
ACCESO
MOTOS
MOTOS
PÁRKING ZONA 1
150 plazas
0 1 2 3 5 10m
ESCALA 1/300